




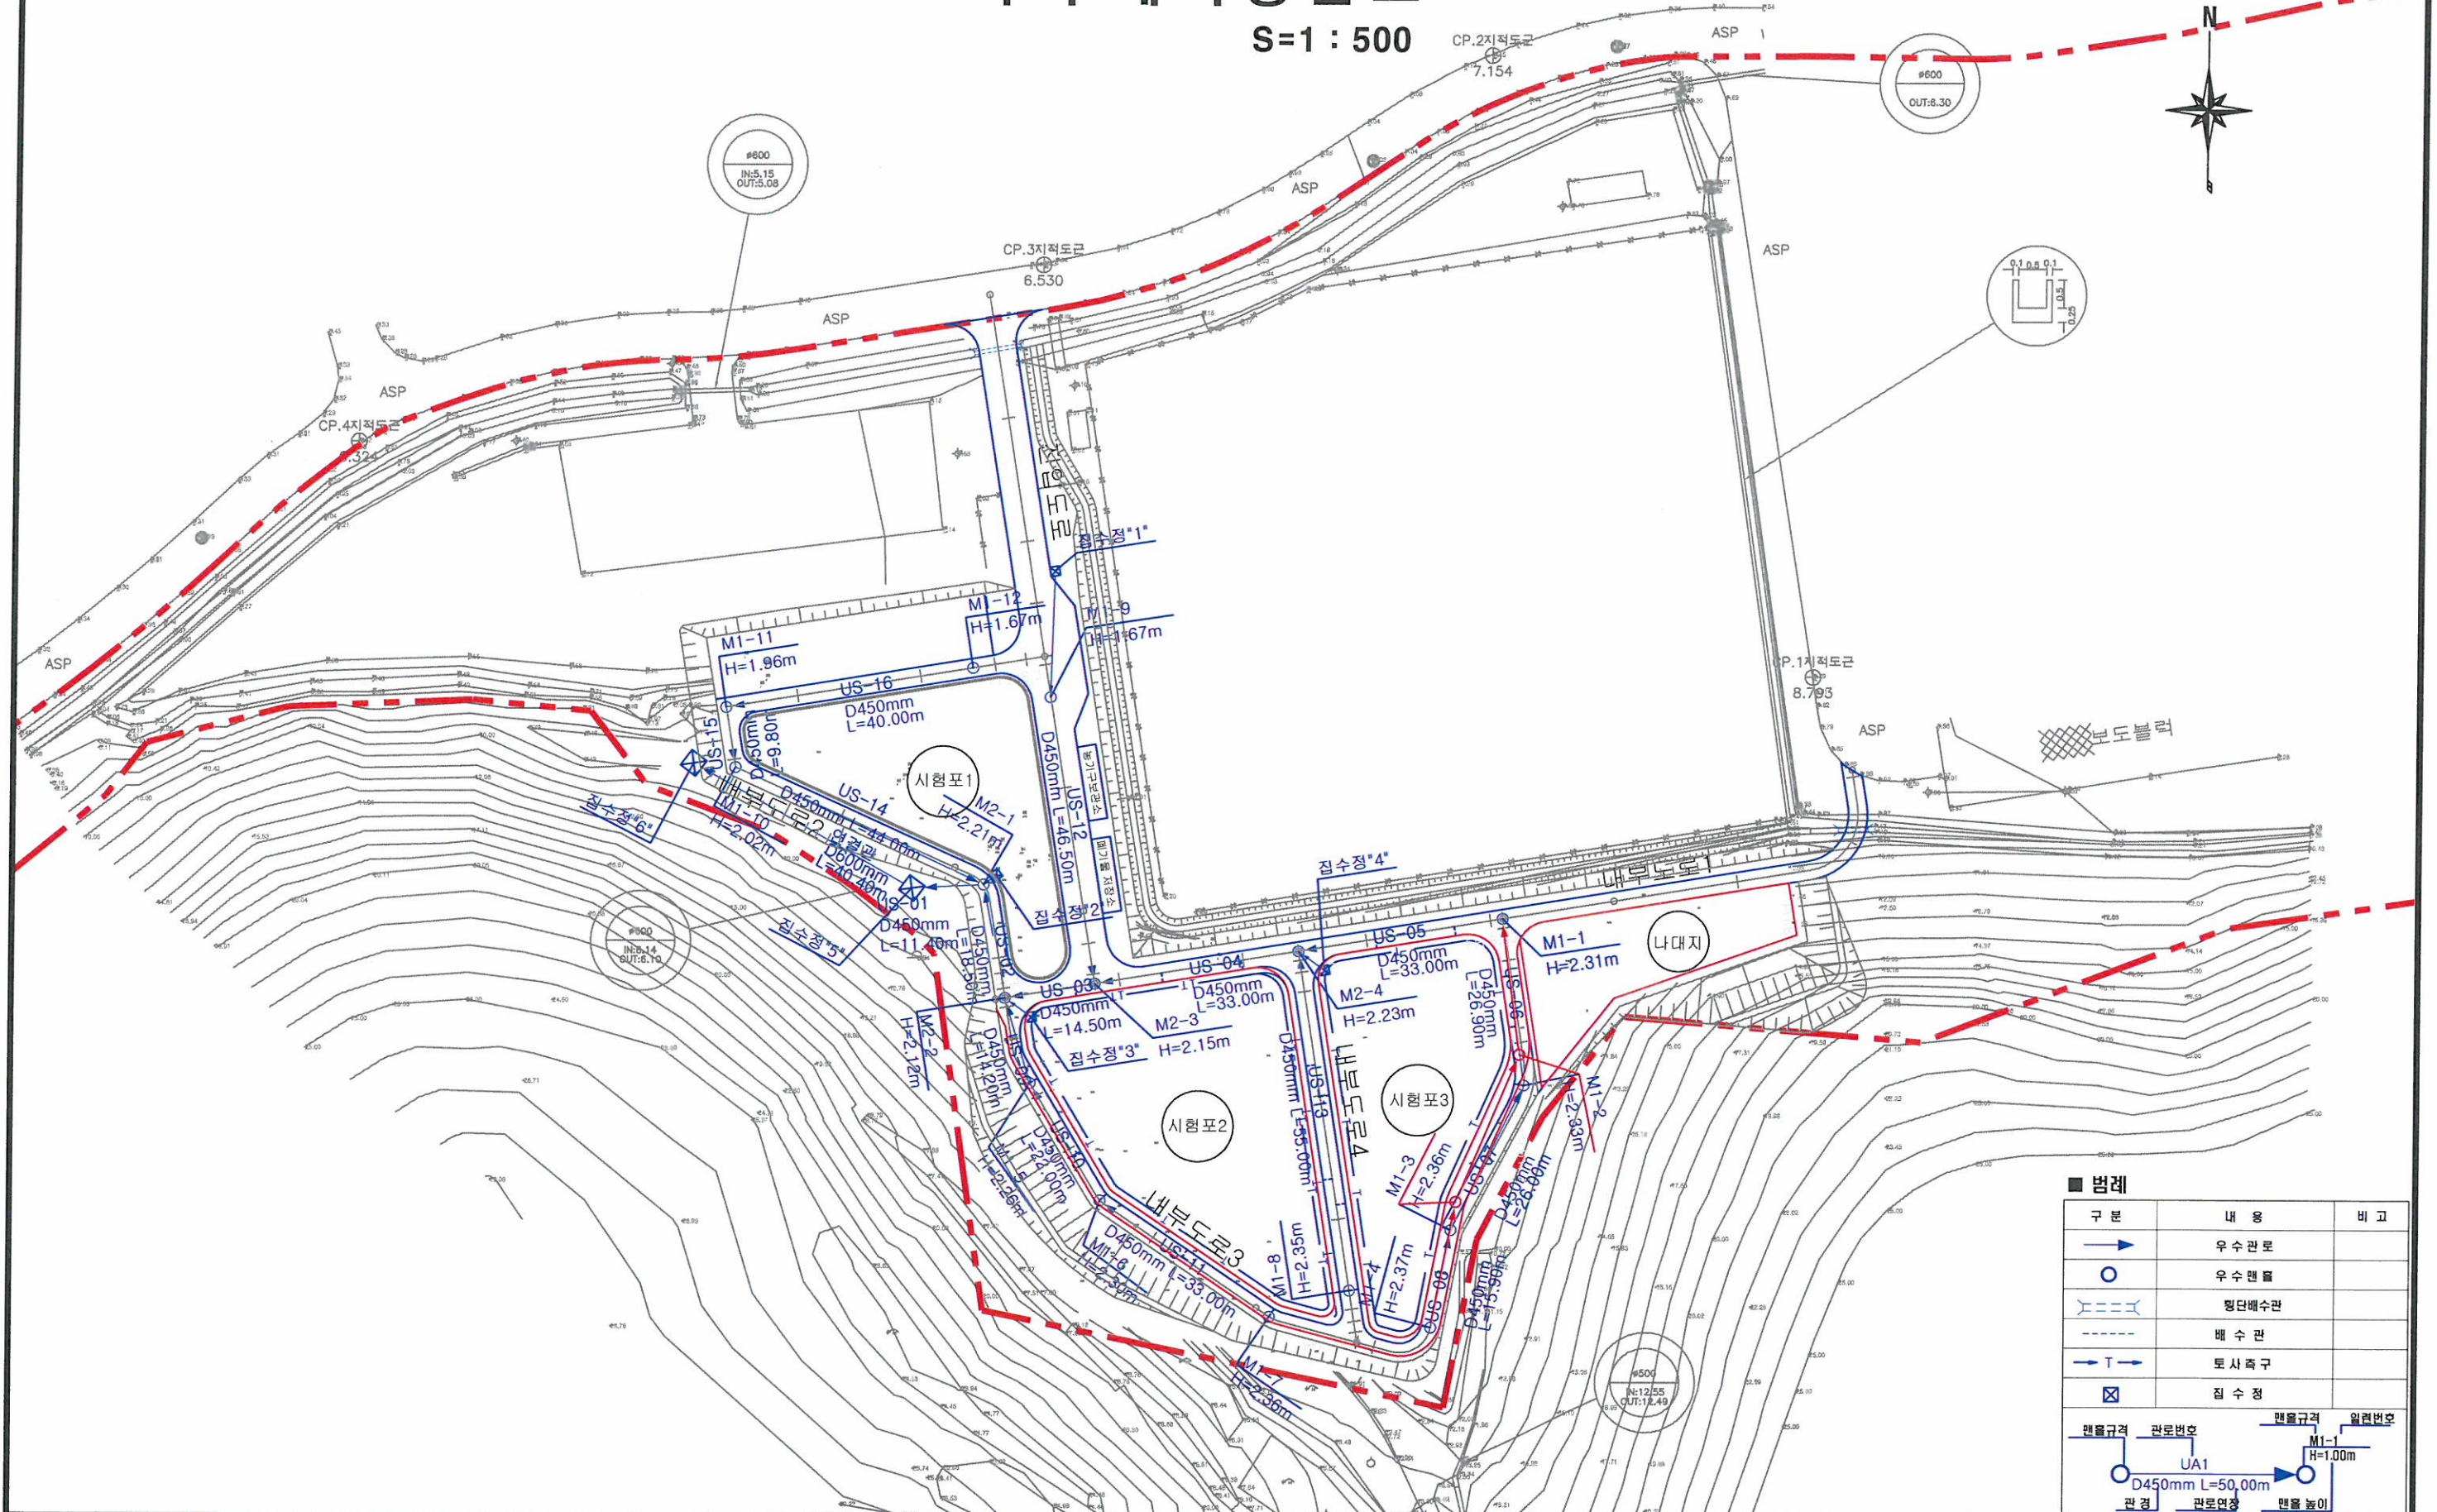

우수 계획 평면도

S=1 : 500

변경분



공 사 명	시 행 청	용 역 회 사			축 적	설 계 일 자	과 업 책 임 자			도 면 명	도면번호
							과 업 책 임 자	문 야 별 책 임 자	여 자		
국립생태원 LMO 격리포장시설 조성공사	 국립생태원 NATIONAL INSTITUTE OF ECOWAY	 상진종합기술(주) SANGJIN ENGINEERING CO., LTD	 에이·원건축사사무소 Aone Architecture Co., Ltd	 대림엔씨	A1: 1: 500 A3: 1:1,000	2017. 12	윤진용	정성조	김유민	우수 계획 평면도	CU-001