


이동통로 평면도

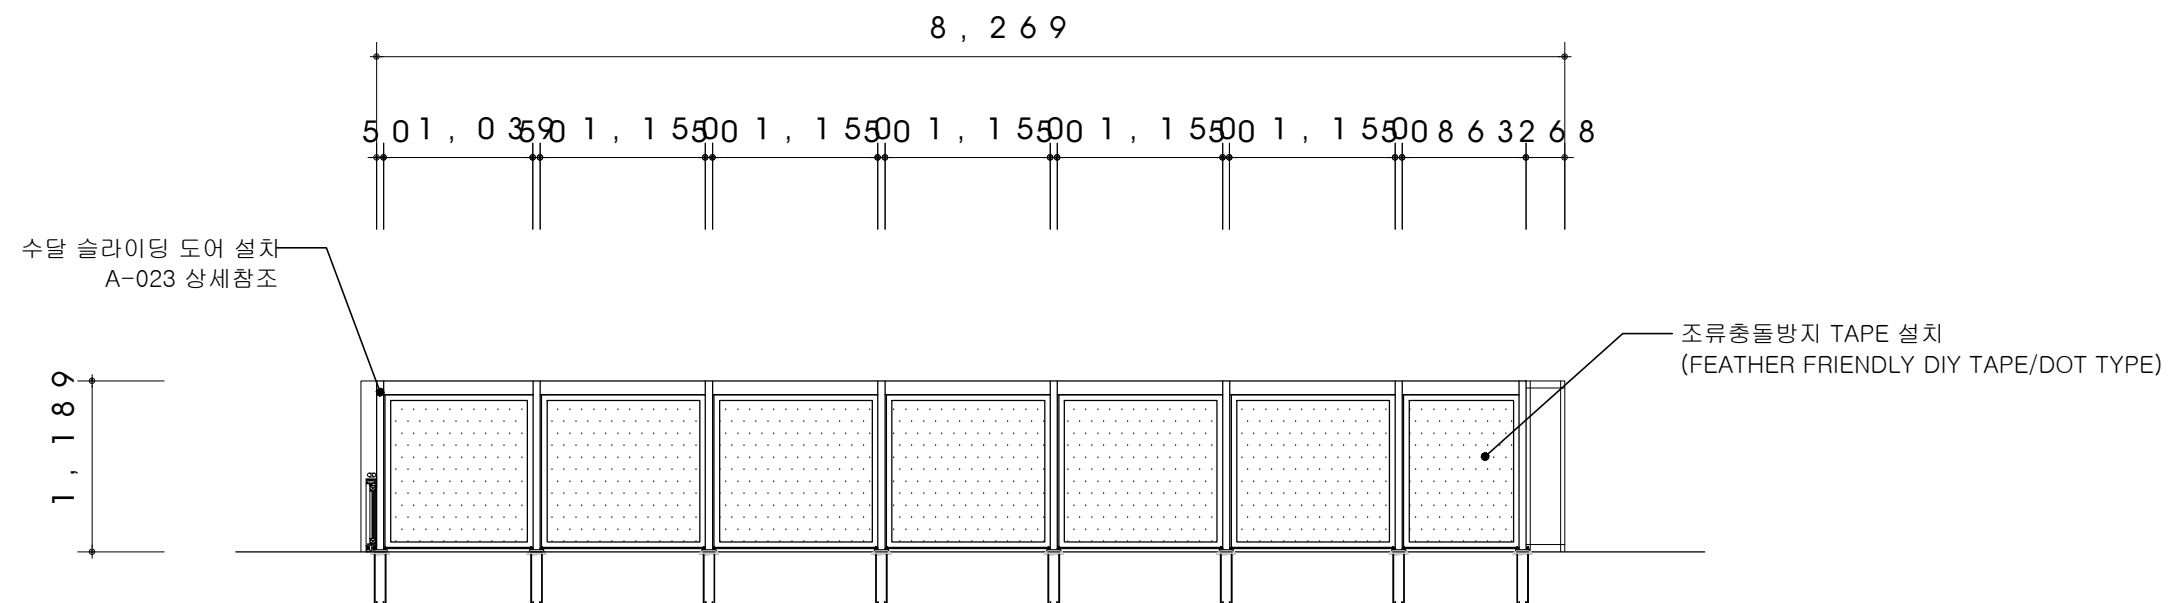

이동통로 입면도

△			
△			
△			
△			
△			
△			

REV NO.	REV DESCRIPTION	DATE	REV BY
---------	-----------------	------	--------

DRAWING TITLE
이동통로 평면도, 입면도

DRAWN BY
이정미

APPROVED BY
이정미

CHECKED BY
이정미

DATE

SCALE

DRAWING NO.

SHEET NO.

A - 029