


국립생태원 멸종위기종복원센터

환경개선공사




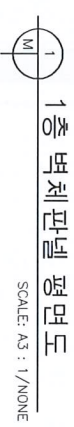

1층 벽체 판넬 평면도

SCALE: A3 :


SCALE: A3 : 1/NONE

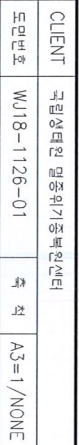

CLIENT	국립중앙도서관 열람기기보관센터		
도면번호	WJ18-1126-01	축척	A3=1/NONE


DRAWING TITLE		총 선정 과제 명			
DR'N	K.D.J	CH'D	H.C.H	APP,D	C.B.N

이름			
성명	성명	성명	성명

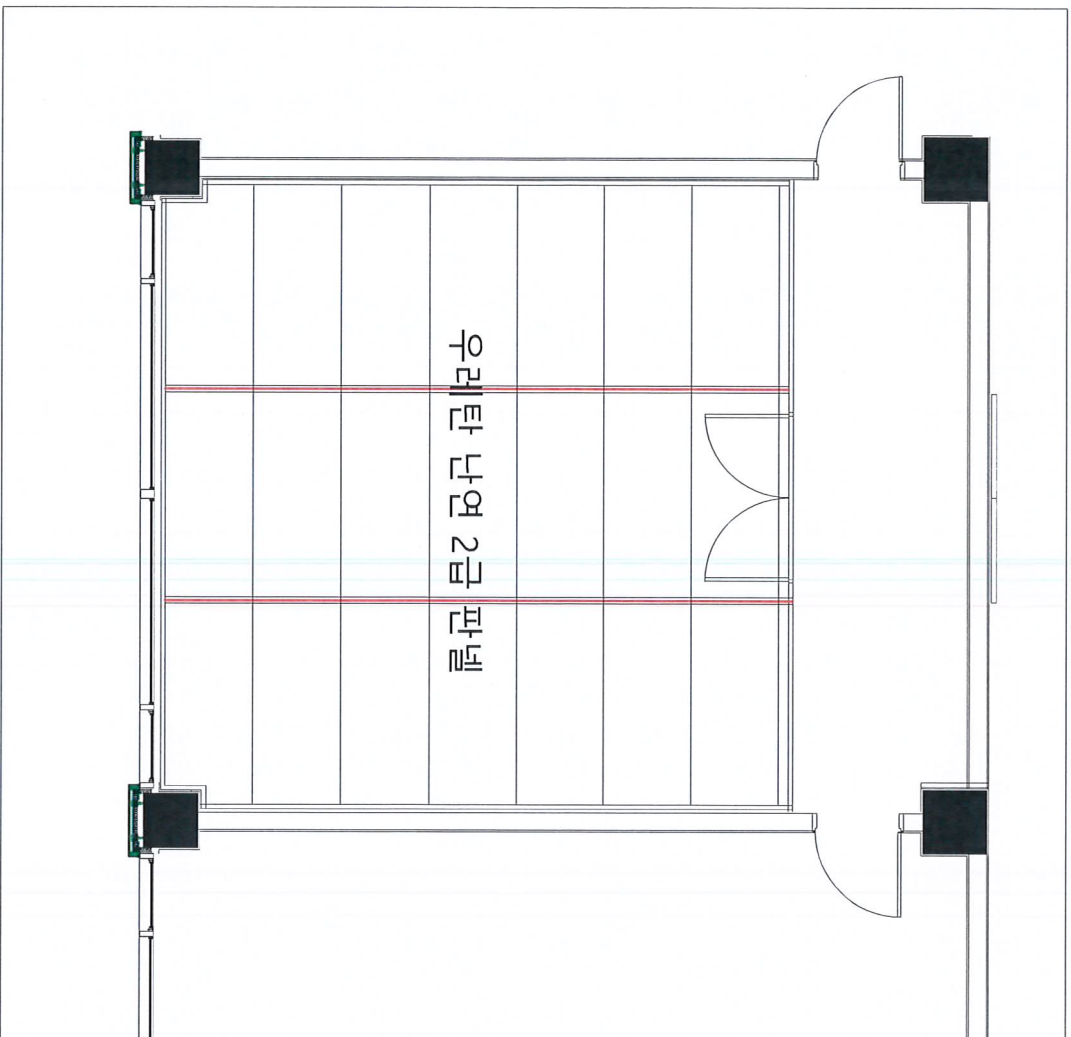

1층 천정판넬 평면도

SCALE: A3 : 1/NONE


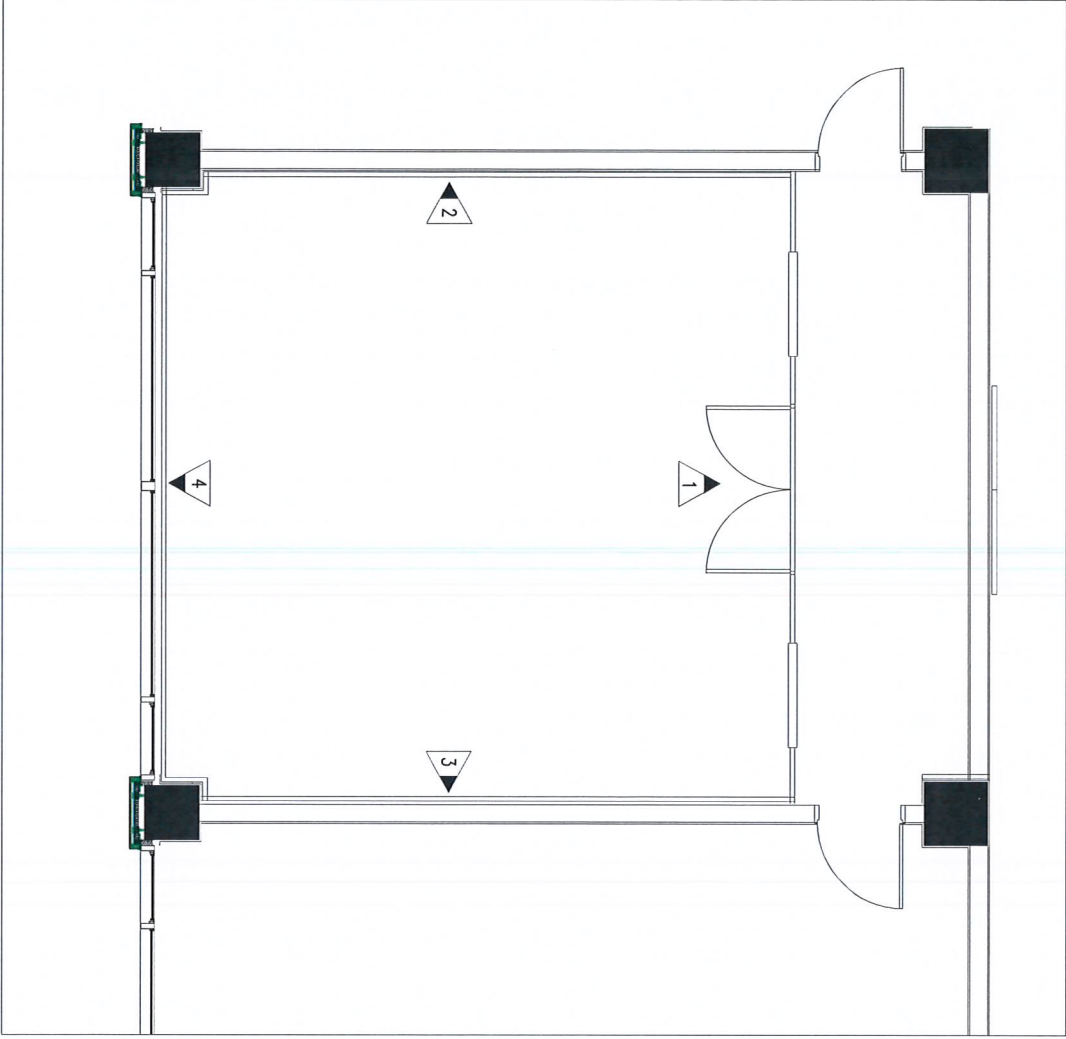


1층 동물실 클린패널 key plan

SCALE: A3 : 1 / NONE





CLIENT		DRAWING TITLE			승인란			
도면번호	국립생태원 멸종위기종복원센터 WJ18-112S-01	속	척	A3=1 / NONE	DRN	K.D.J	CHD	H.C.H
					APP.D	C.B.N	날짜	시인
							일차	시인

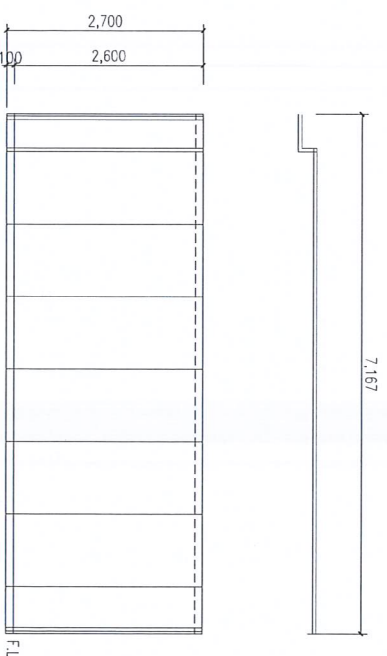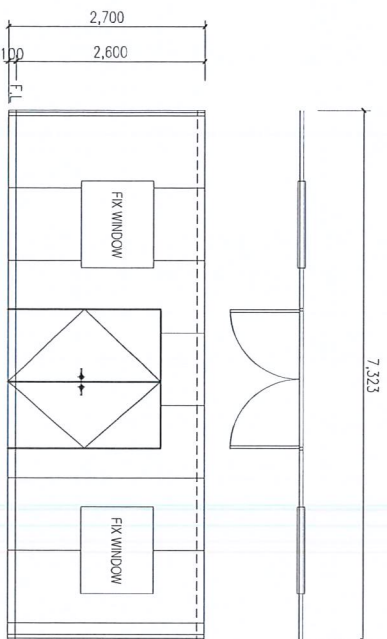

TYPE	CORE	P.I.R 우레탄 패널(난연2급)
1	SKIN	지정색 (양면 강판 0.5T)
1F	THICK	50MM

TYPE	CORE	P.I.R 우레탄 패널(난연2급)
2	SKIN	지정색 (양면 강판 0.5T)
1F	THICK	50MM


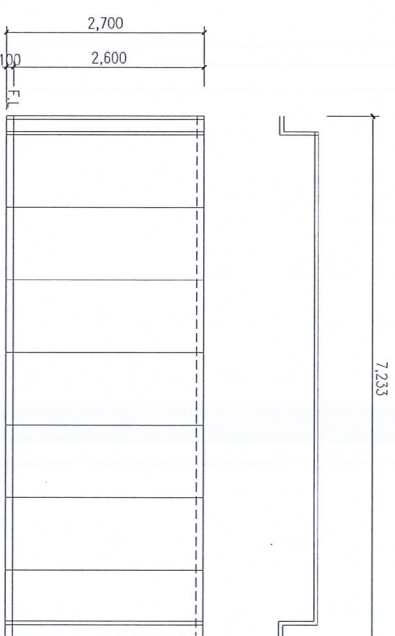
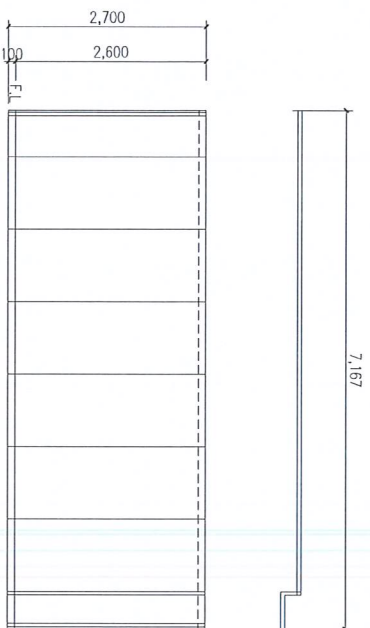


TYPE	CORE	P.I.R 우레탄 패널(난연2급)
3	SKIN	지정색 (양면 강판 0.5T)
1F	THICK	50MM

TYPE	CORE	P.I.R 우레탄 패널(난연2급)
4	SKIN	지정색 (양면 강판 0.5T)
1F	THICK	50MM





CLIENT	국립생태원 멸종위기종복원센터		DRAWING TITLE				1층 동물원 출입문상세도				승인란		
도면번호	WJ18-1126-01	축척	A3=1/NONE		DR'N	K.D.J	CH'D	H.C.H	APP'D	C.B.N	날짜	시공	시명
2													
3													
4													
5													

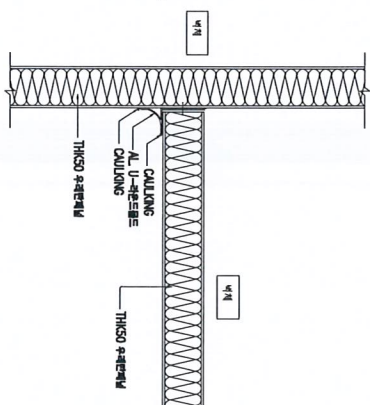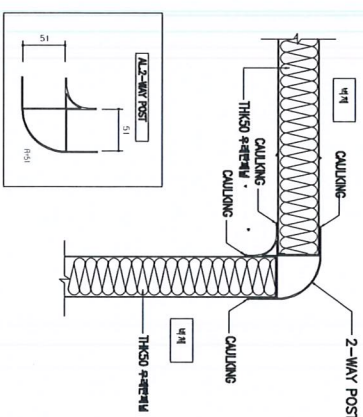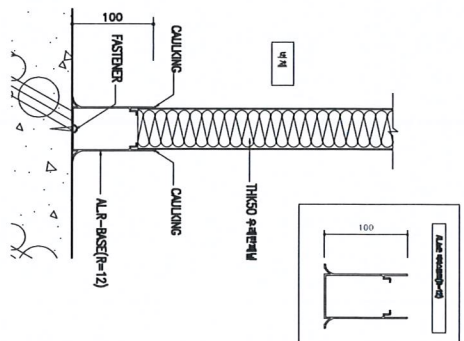

1 베이스 부위 단면 상세도

2 2-WAY코너 평면 상세도

3 3-WAY 평면 상세도

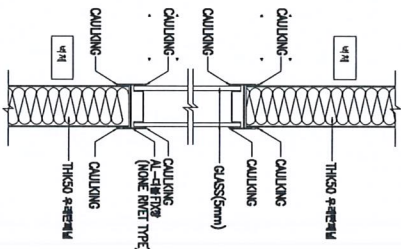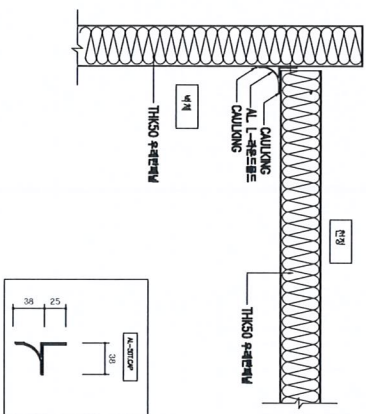

4 전정 상 나비 조인트 단면 상세도

5 더블 픽스창 단면 상세도

6