

CITES동물보호시설 전시공간 개선 공사

[도면]

2026. 05

[illegible]

CITES동물보호시설
전시공간 개선 공사

NOTE
NOTE_MEMO

--	--

--	--

--	--

--	--

도면목록표

NONE(A3)

날 짜 (DATE)

2026.04

도면번호 (DRAWING NO.)

EX-000

일련번호 (SHEET NO.)

002

파일명 (FILE NAME)



PROJECT TITLE
CITES동물보호시설
전시공간 개선 공사


REVISION		
NO		DATE
△		
△		
△		
△		
△		
△		
△		
△		
△		
△		
△		

NOTE.
NOTE_MEMO

제도 (DRAWING)
검토 (CHECKED)
디자인 (DESIGNED)
승인 (APPROVED)
도면명 (DRAWING TITLE)

철거도면
축척 (SCALE)
1/80(A3)
날짜 (DATE)
2026.05
도면번호 (DRAWING NO.)
EX-001
일련번호 (SHEET NO.)
003
파일명 (FILE NAME)

경기도 화성시 마도면 금당리 32번지
에이티엠 기공
32, Geumdang-ri, Mado-myeon,
Hwaseong City, Gyeonggi-Do, Korea
MAIL: jm92982@hanmail.net
TEL 031 356 5861 FAX 031 356 5896

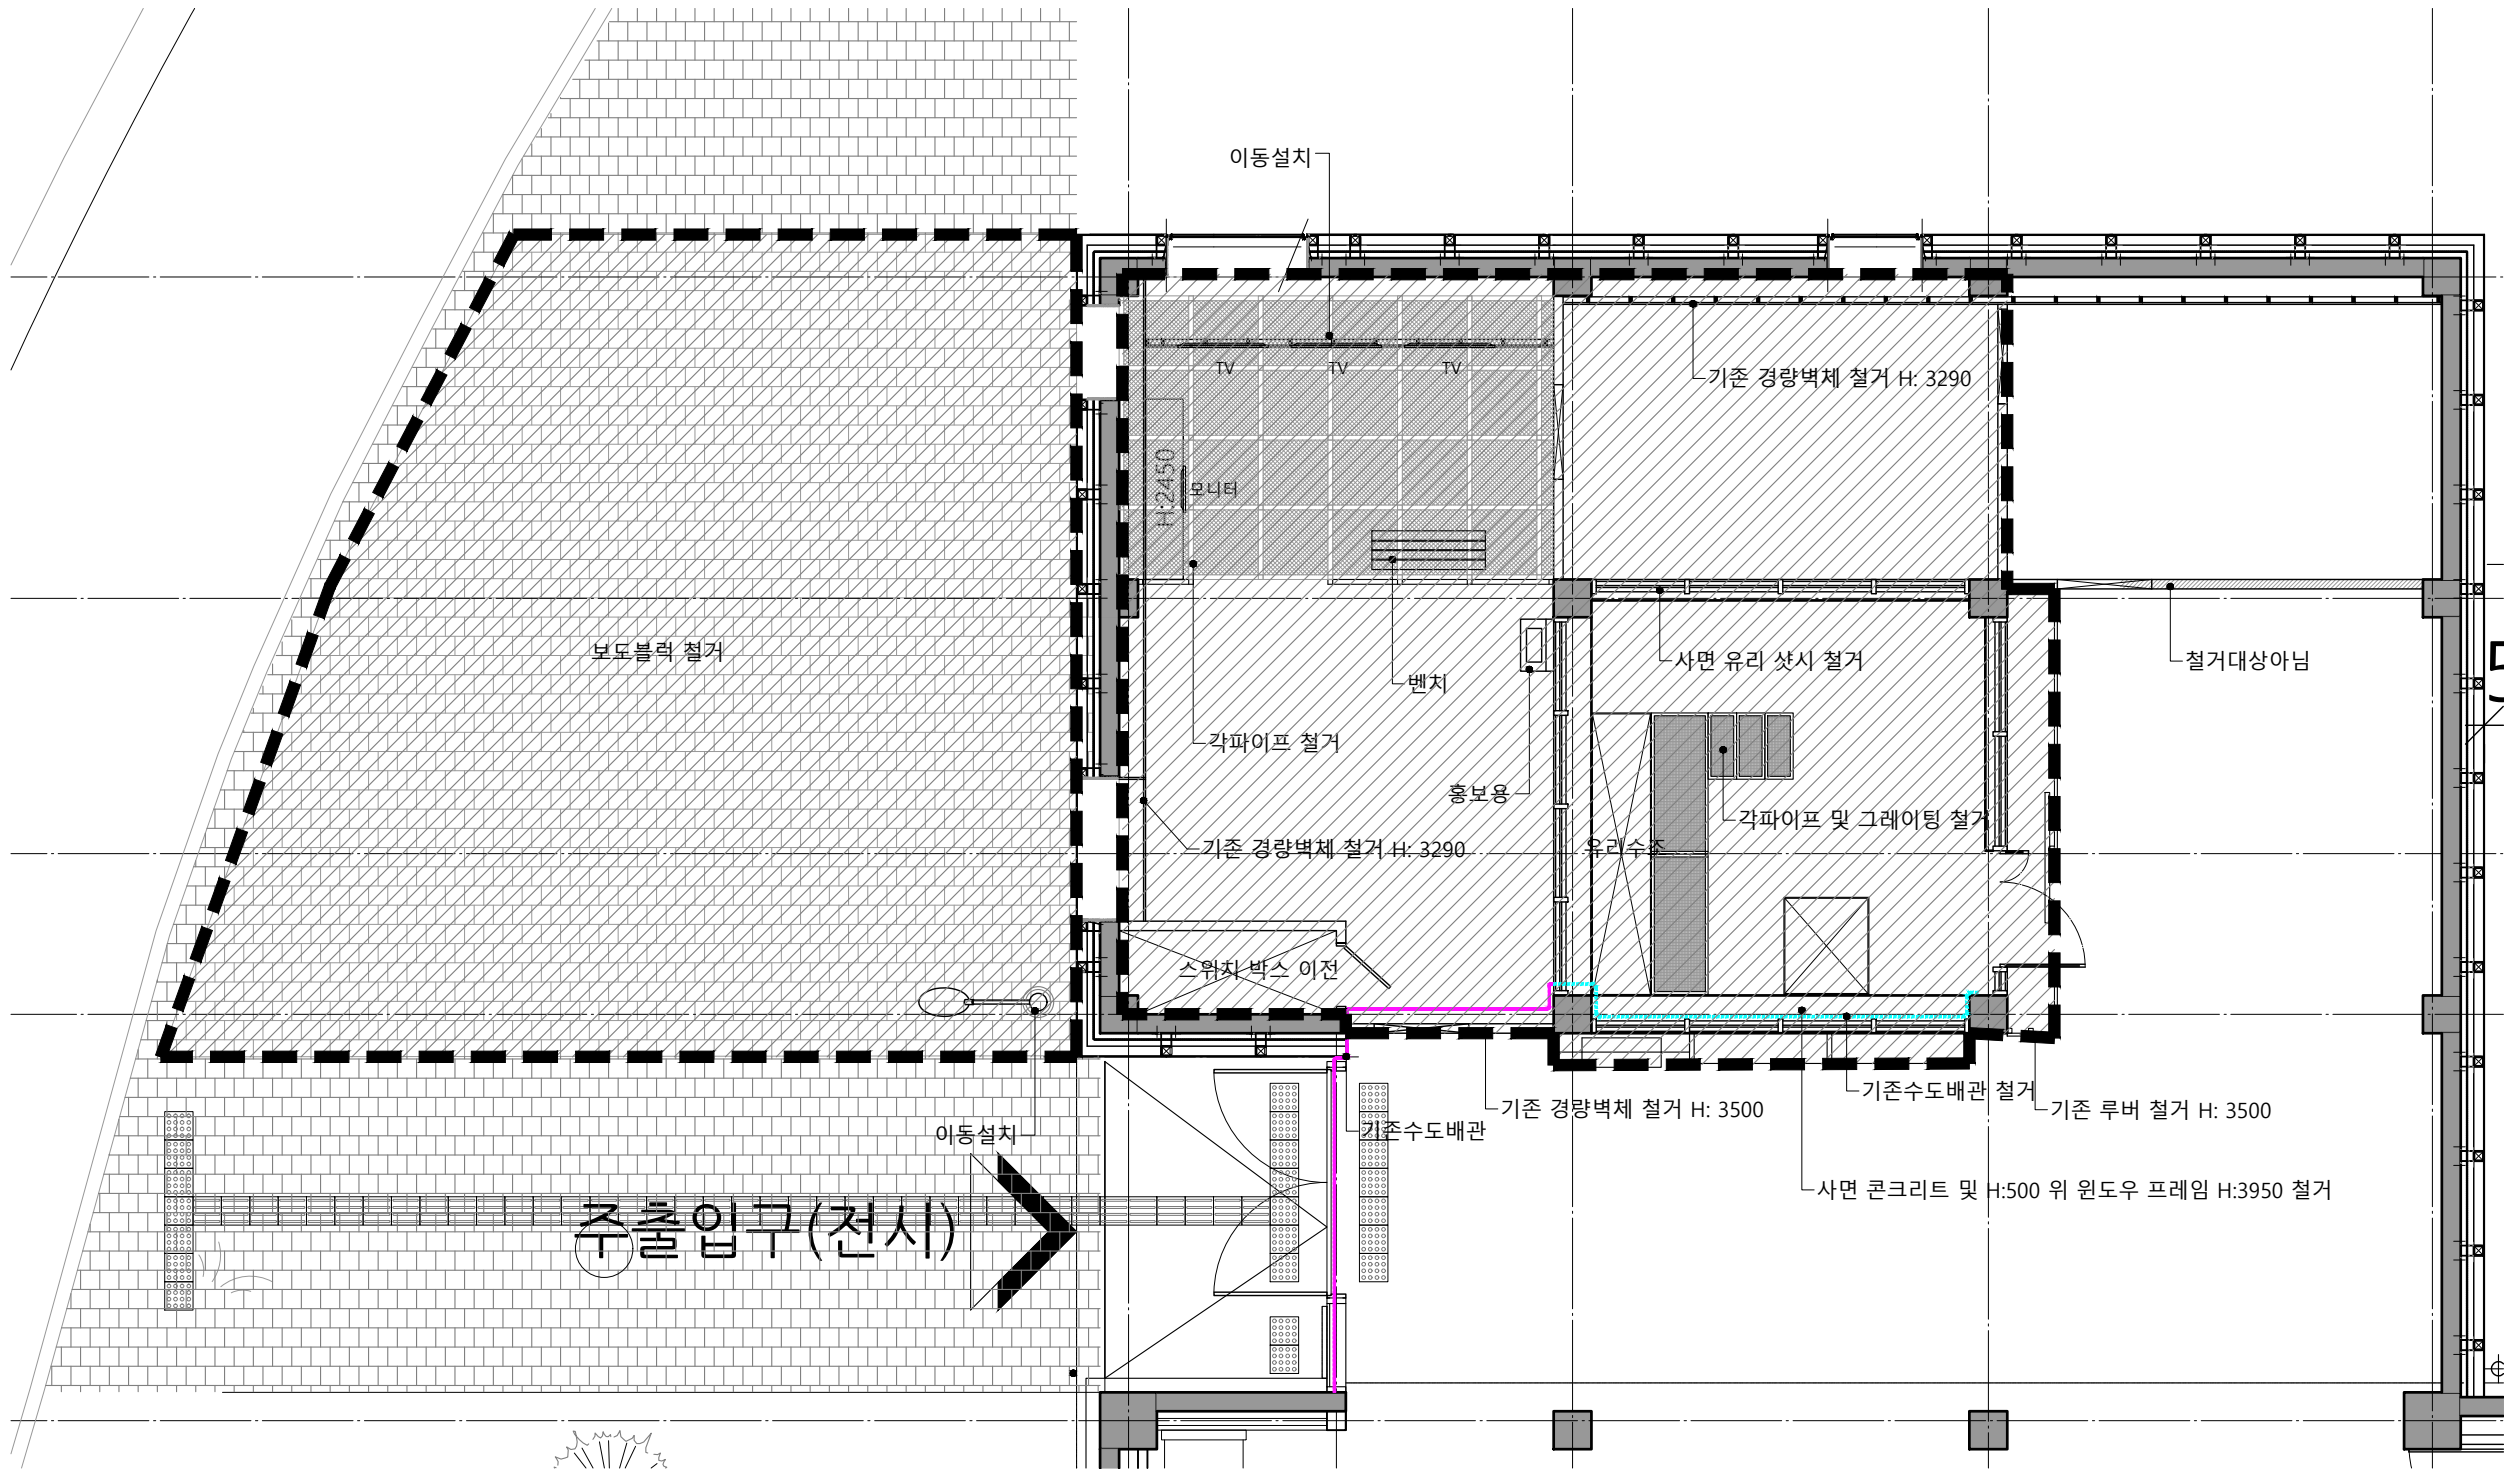

FLOOR PLAN

Scale:1/80

NOTE

철거부분
내부 데코타일 철거
TV 및 모니터 재활용

SCALE

PROJECT TITLE
CITES동물보호시설
전시공간 개선 공사

REVISION		
NO		DATE
△		
△		
△		
△		
△		
△		
△		
△		
△		
△		
△		
△		
△		
△		

NOTE.
NOTE_MEMO

제도 (DRAWING)

검토 (CHECKED)

디자인 (DESIGNED)

승인 (APPROVED)

도면명 (DRAWING TITLE)

평면도

축척 (SCALE)

1/80(A3)

날짜 (DATE)

2026.05

도면번호 (DRAWING NO.)

EX-002


일련번호 (SHEET NO.)

004

파일명 (FILE NAME)



경기도 화성시 마도면 금당리 32번지
에이티엠 기공
32, Geumtang-ri, Mado-myeon,
Hwaseong City, Gyeonggi-Do, Korea
MAIL: jm92982@hanmail.net
TEL 031 356 5861 FAX 031 356 5896

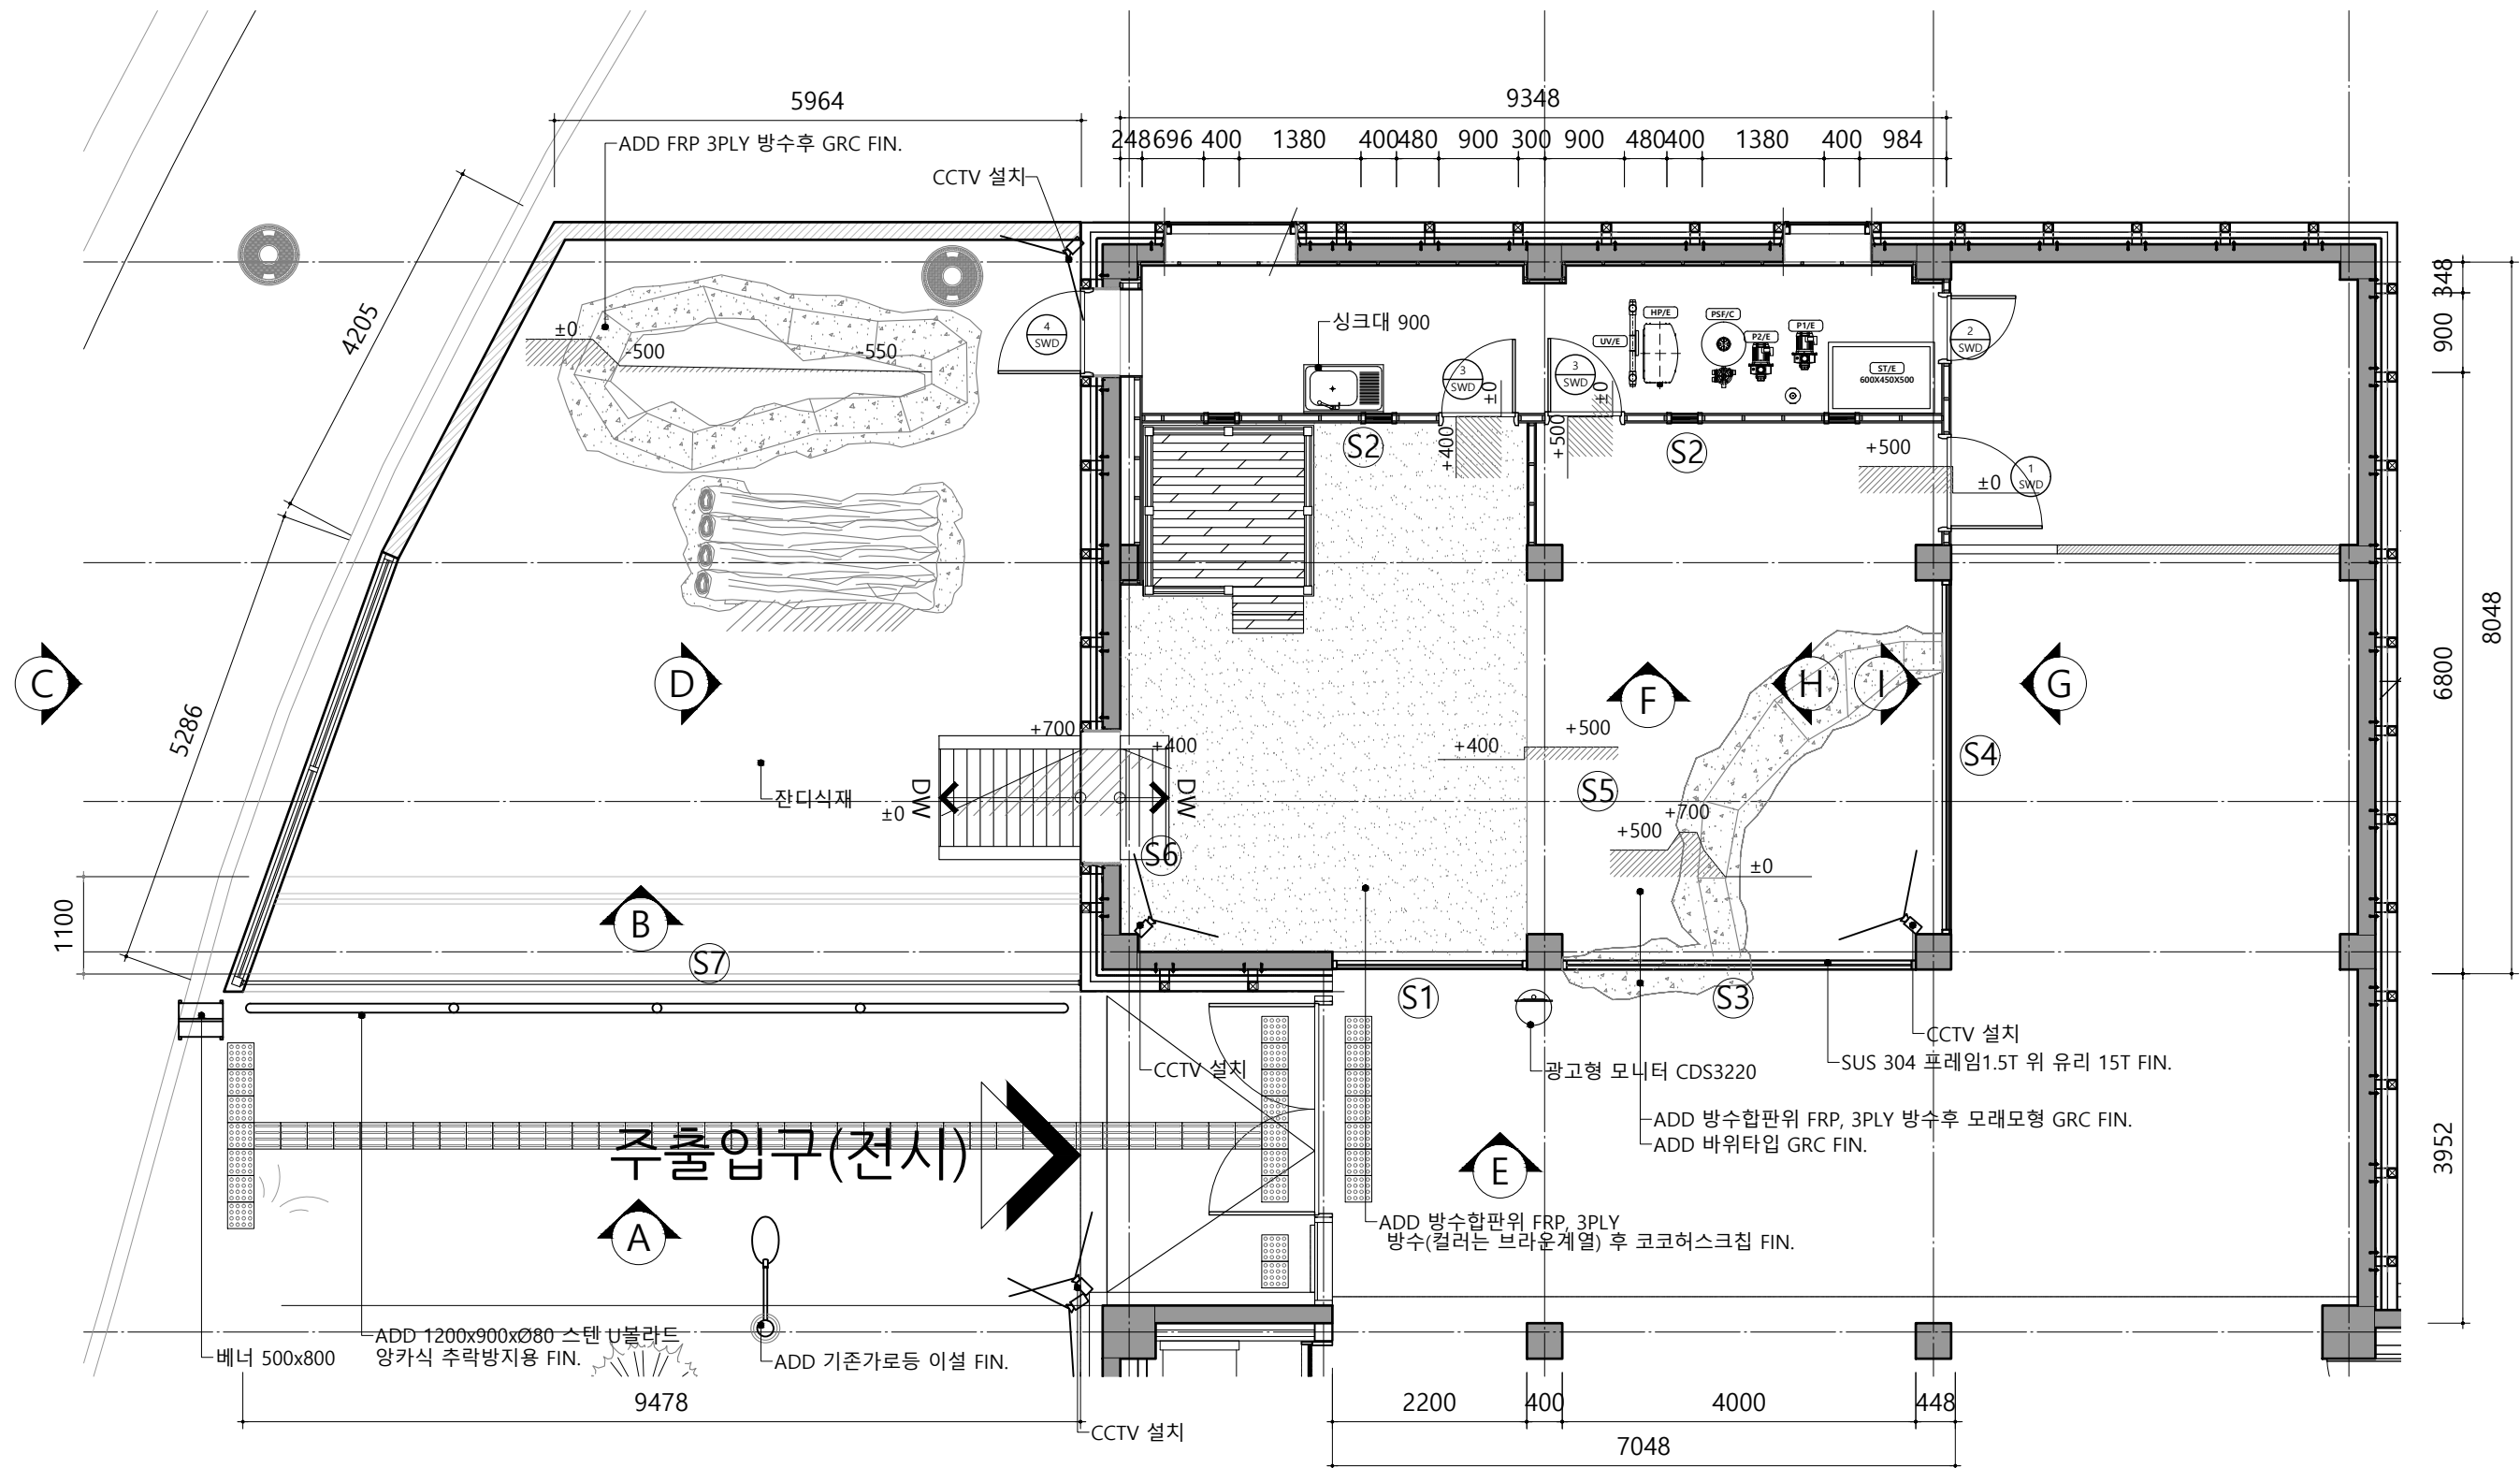

FLOOR PLAN

Scale:1/80

NOTE

콘크리트 타설 신설부분

CCTV신설은 녹화기 채널수가 남아있어야 하며,
단,녹화기가 오래 되었다면 카메라와 녹화기를 함께 교체해야함.

SCALE

PROJECT TITLE
CITES동물보호시설
전시공간 개선 공사

REVISION		
NO		DATE
△		
△		
△		
△		
△		
△		
△		
△		
△		
△		
△		

NOTE.
NOTE_MEMO

제도 (DRAWING)

검토 (CHECKED)

디자인 (DESIGNED)

승인 (APPROVED)

도면명 (DRAWING TITLE)

전열설비
평면도

축척 (SCALE)

1/80(A3)

날짜 (DATE)

2026.05

도면번호 (DRAWING NO.)

EX-003


일련번호 (SHEET NO.)

005

파일명 (FILE NAME)



경기도 화성시 마도면 금당리 32번지
에이티엠 기공
32, Geumdang-ri, Mado-myeon,
Hwaseong City, Gyeonggi-Do, Korea
MAIL jn92982@hanmail.net
TEL 031 356 5861 FAX 031 356 5896

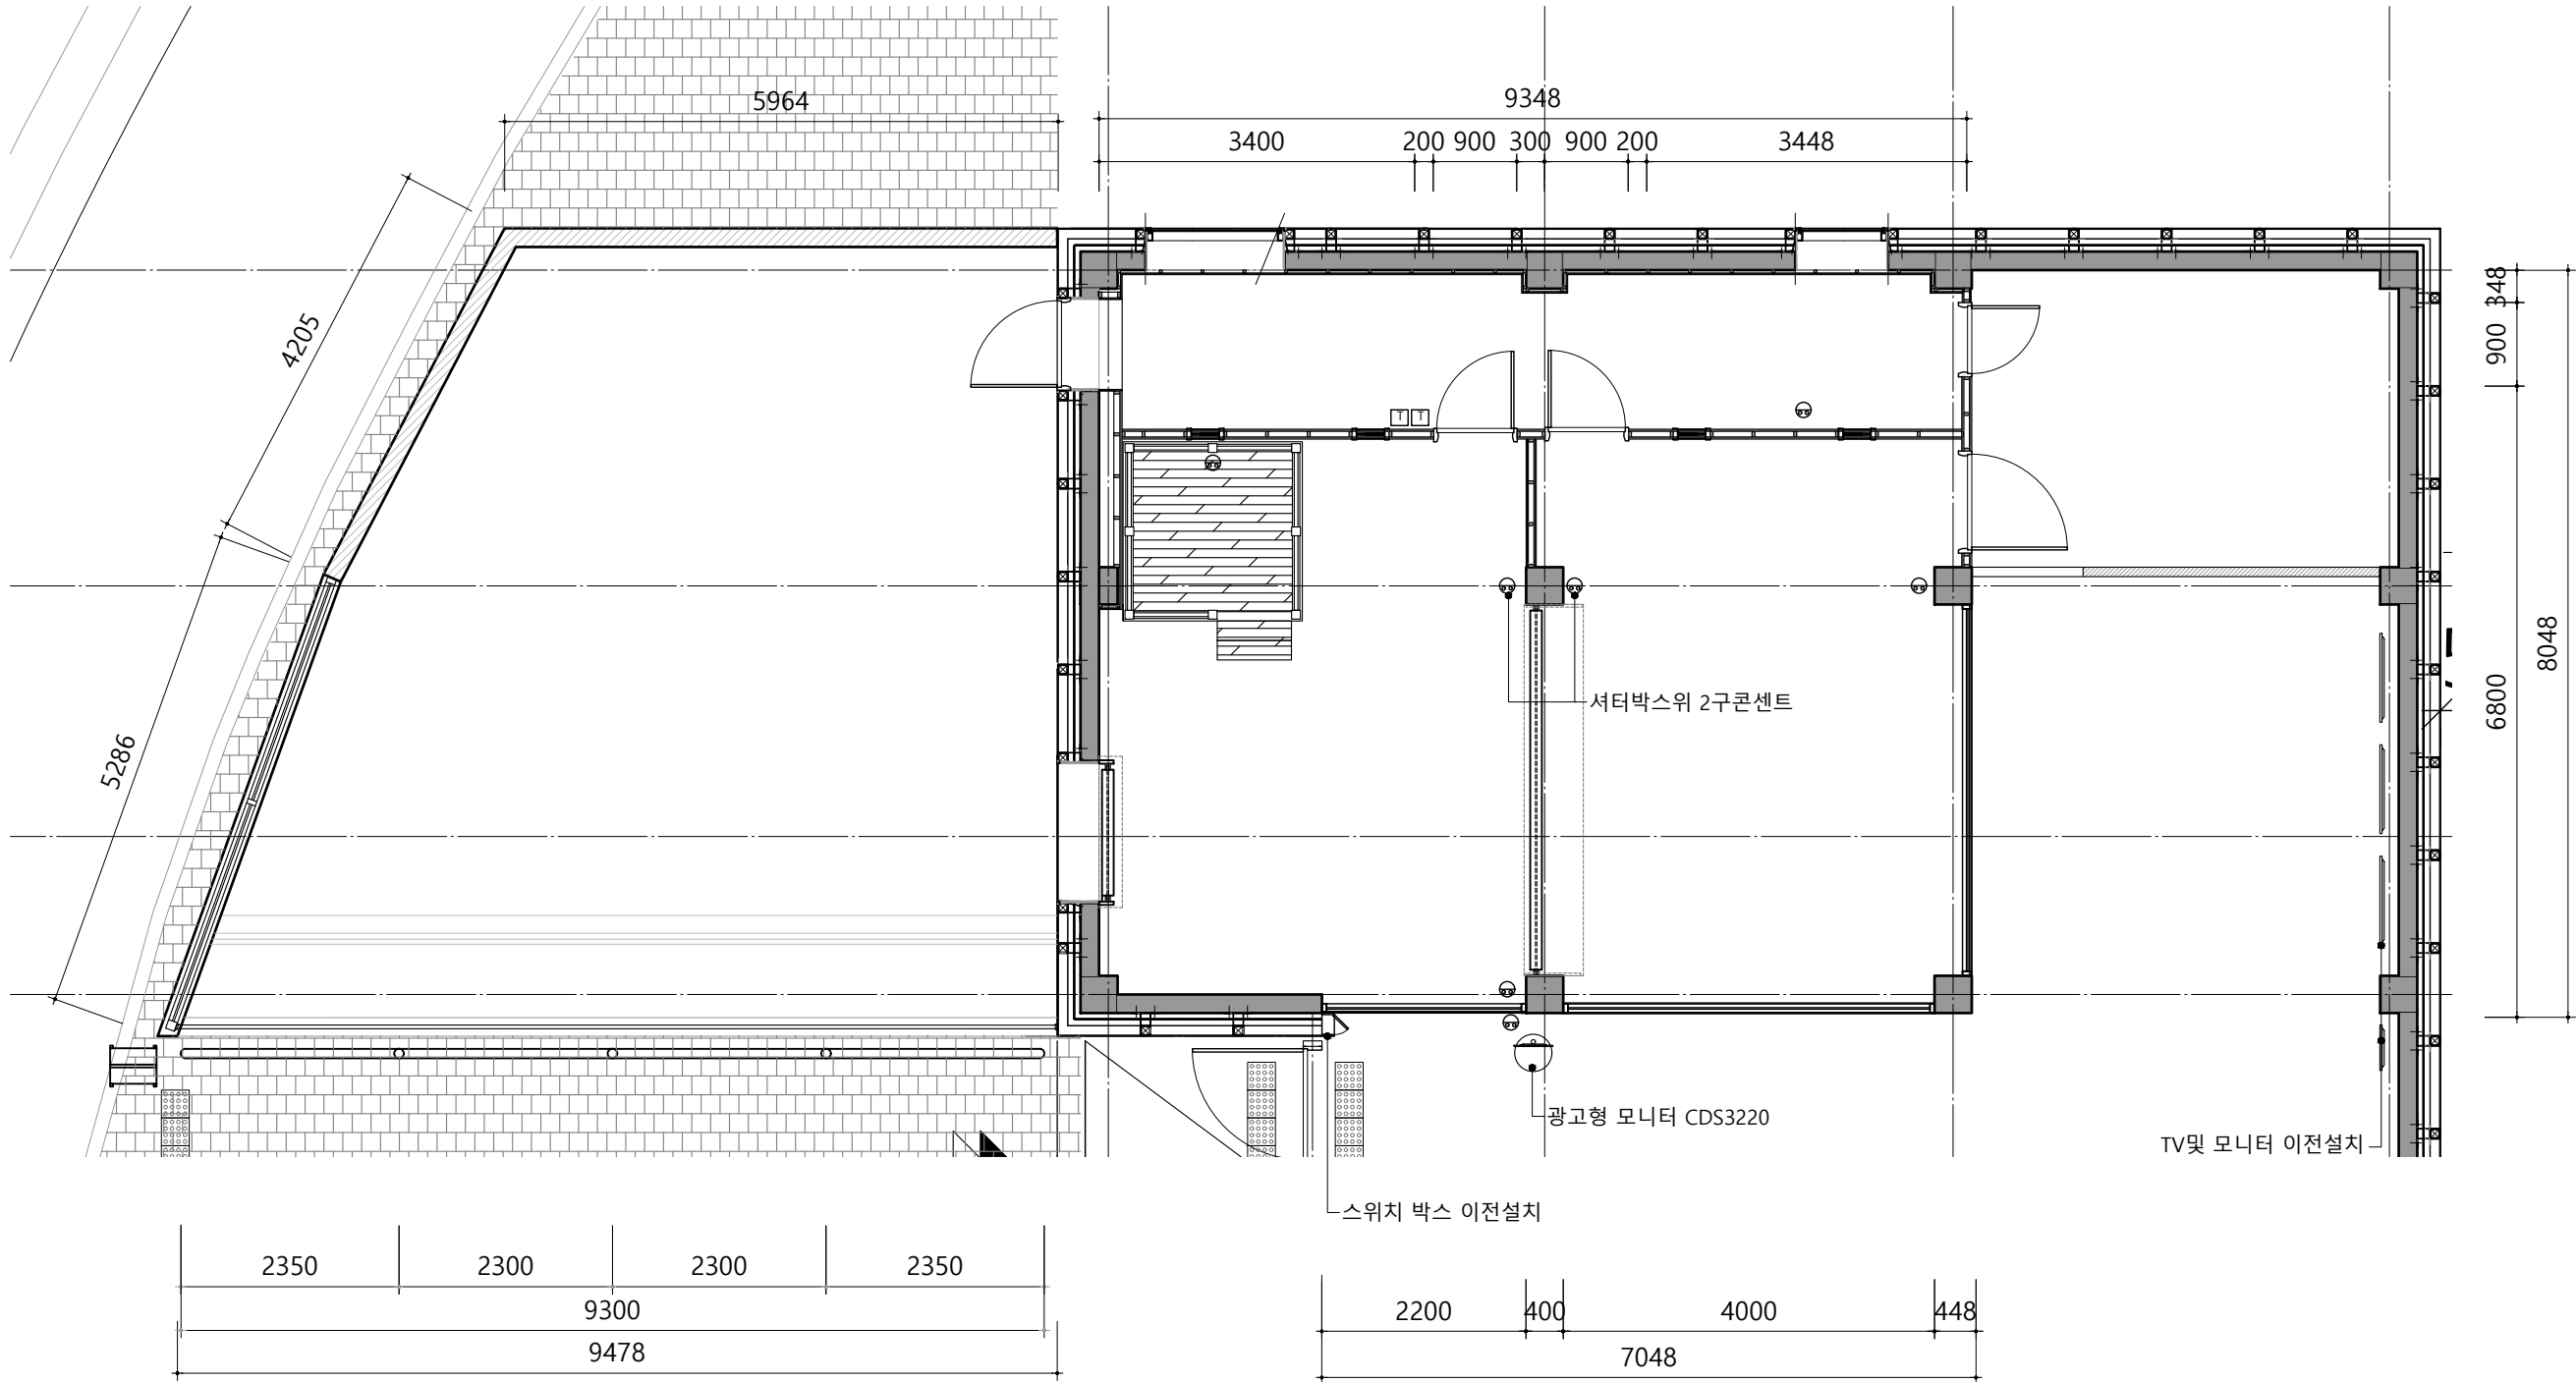

NOTE

	품목	갯수
□	서터컨트롤	2
⊗	신설 콘센트 2구	7



전열설비 평면도

Scale:1/80

SCALE

PROJECT TITLE
CITES동물보호시설
전시공간 개선 공사

REVISION		
NO		DATE
△		
△		
△		
△		
△		
△		
△		
△		
△		
△		
△		


NOTE.
NOTE_MEMO

제도 (DRAWING)
검토 (CHECKED)
디자인 (DESIGNED)
승인 (APPROVED)
도면명 (DRAWING TITLE)

천정도
축척 (SCALE)
1/80(A3)
날짜 (DATE)
2026.05
도면번호 (DRAWING NO.)
EX-004
일련번호 (SHEET NO.)
006
파일명 (FILE NAME)



경기도 화성시 마도면 금당리 32번지
에이티엠 기공
32, Geumdang-ri, Mado-myeon,
Hwaseong City, Gyeonggi-Do, Korea
MAIL: jm92982@hanmail.net
TEL 031 356 5861 FAX 031 356 5896

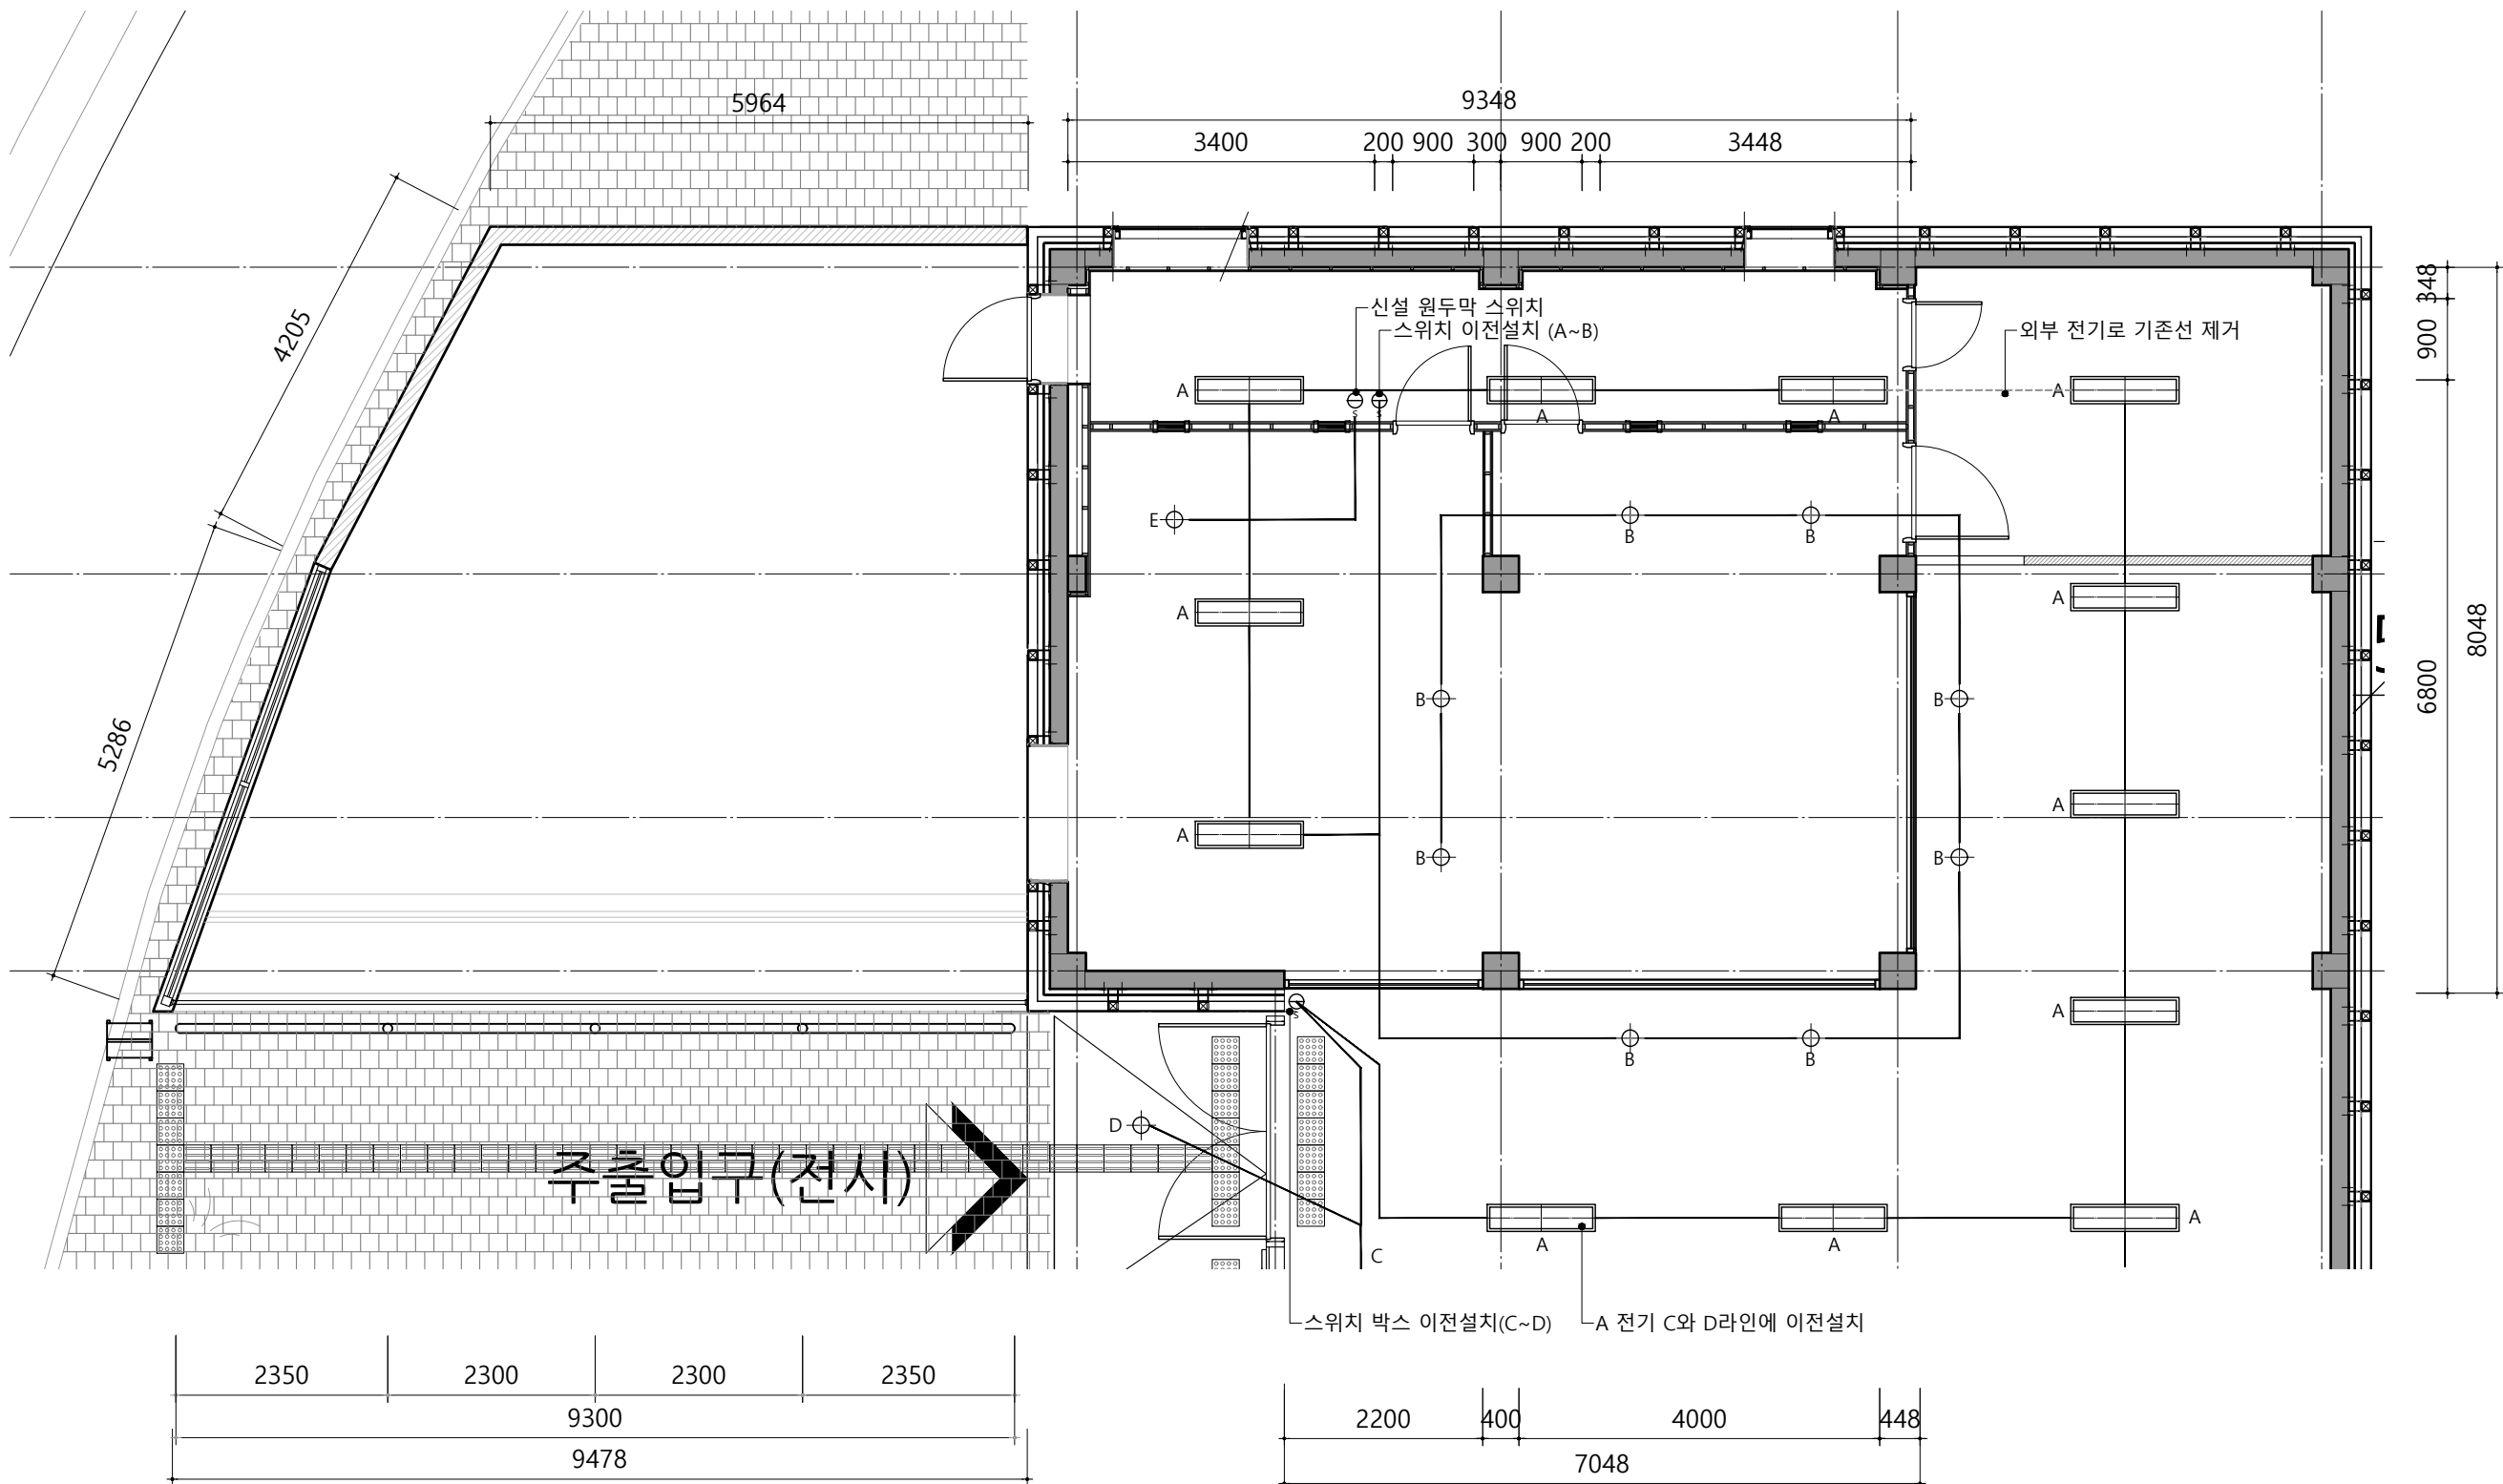

천정도

Scale:1/80

NOTE

	품목
A	기존 면조명 1200X300
B	기존다운라이트
E	신설 다운라이트 1구

SCALE

PROJECT TITLE
CITES동물보호시설
전시공간 개선 공사

REVISION		
NO		DATE
△		
△		
△		
△		
△		
△		
△		
△		
△		
△		


NOTE.
NOTE_MEMO

제도 (DRAWING)
검토 (CHECKED)
디자인 (DESIGNED)
승인 (APPROVED)
도면명 (DRAWING TITLE)

A/C, 공조
축척 (SCALE)
1/80(A3)
날짜 (DATE)
2026.05
도면번호 (DRAWING NO.)
EX-005
일련번호 (SHEET NO.)
007
파일명 (FILE NAME)



경기도 화성시 마도면 금당리 32번지
에이티엠 기공
32, Geumdang-ri, Mado-myeon,
Hwaseong City, Gyeonggi-Do, Korea
MAIL: jm92982@hanmail.net
TEL 031 356 5861 FAX 031 356 5896

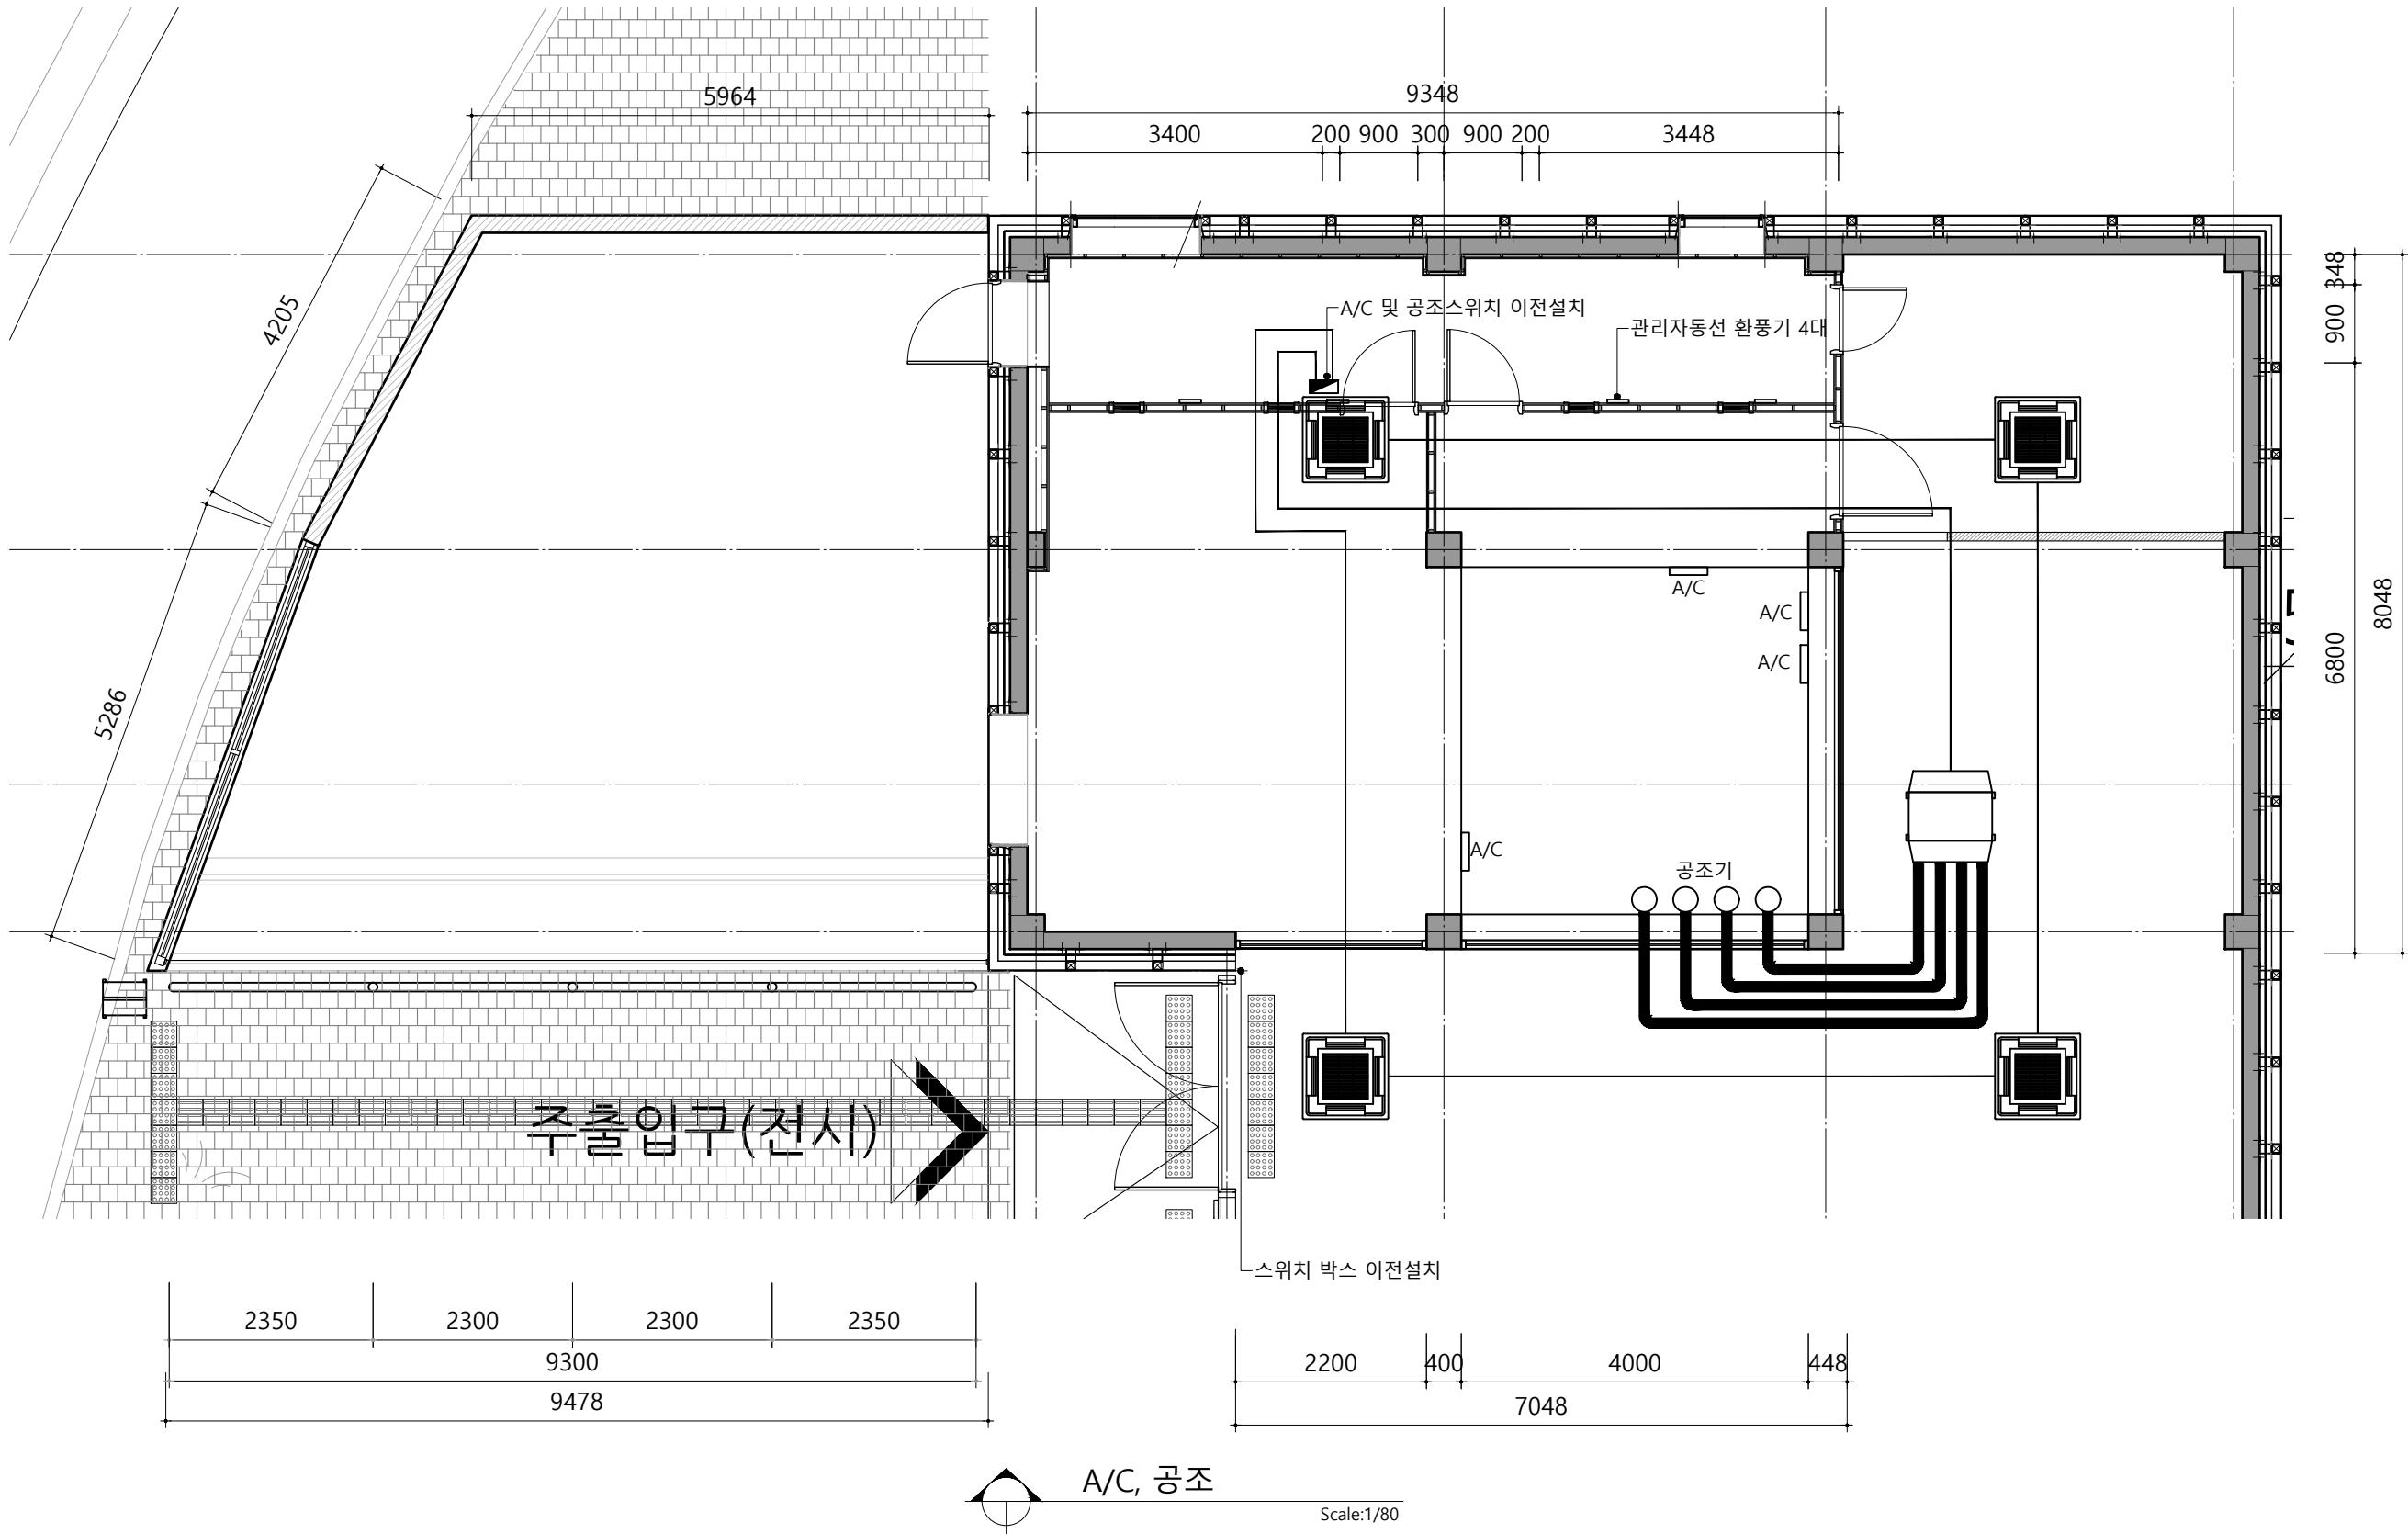

SCALE

PROJECT TITLE
CITES동물보호시설
전시공간 개선 공사

REVISION		
NO		DATE
△		
△		
△		
△		
△		
△		
△		
△		
△		
△		
△		


NOTE.
NOTE_MEMO

제도 (DRAWING)
검토 (CHECKED)
디자인 (DESIGNED)
승인 (APPROVED)
도면명 (DRAWING TITLE)

배관상세도
축척 (SCALE)
1/50(A3)
날짜 (DATE)
2026.05
도면번호 (DRAWING NO.)
EX-006
일련번호 (SHEET NO.)
008
파일명 (FILE NAME)



경기도 화성시 마도면 금당리 32번지
에이티엠 기공
32, Geumdang-ri, Mado-myeon,
Hwaseong City, Gyeonggi-Do, Korea
MAIL: jm92982@hanmail.net
TEL 031 356 5861 FAX 031 356 5896

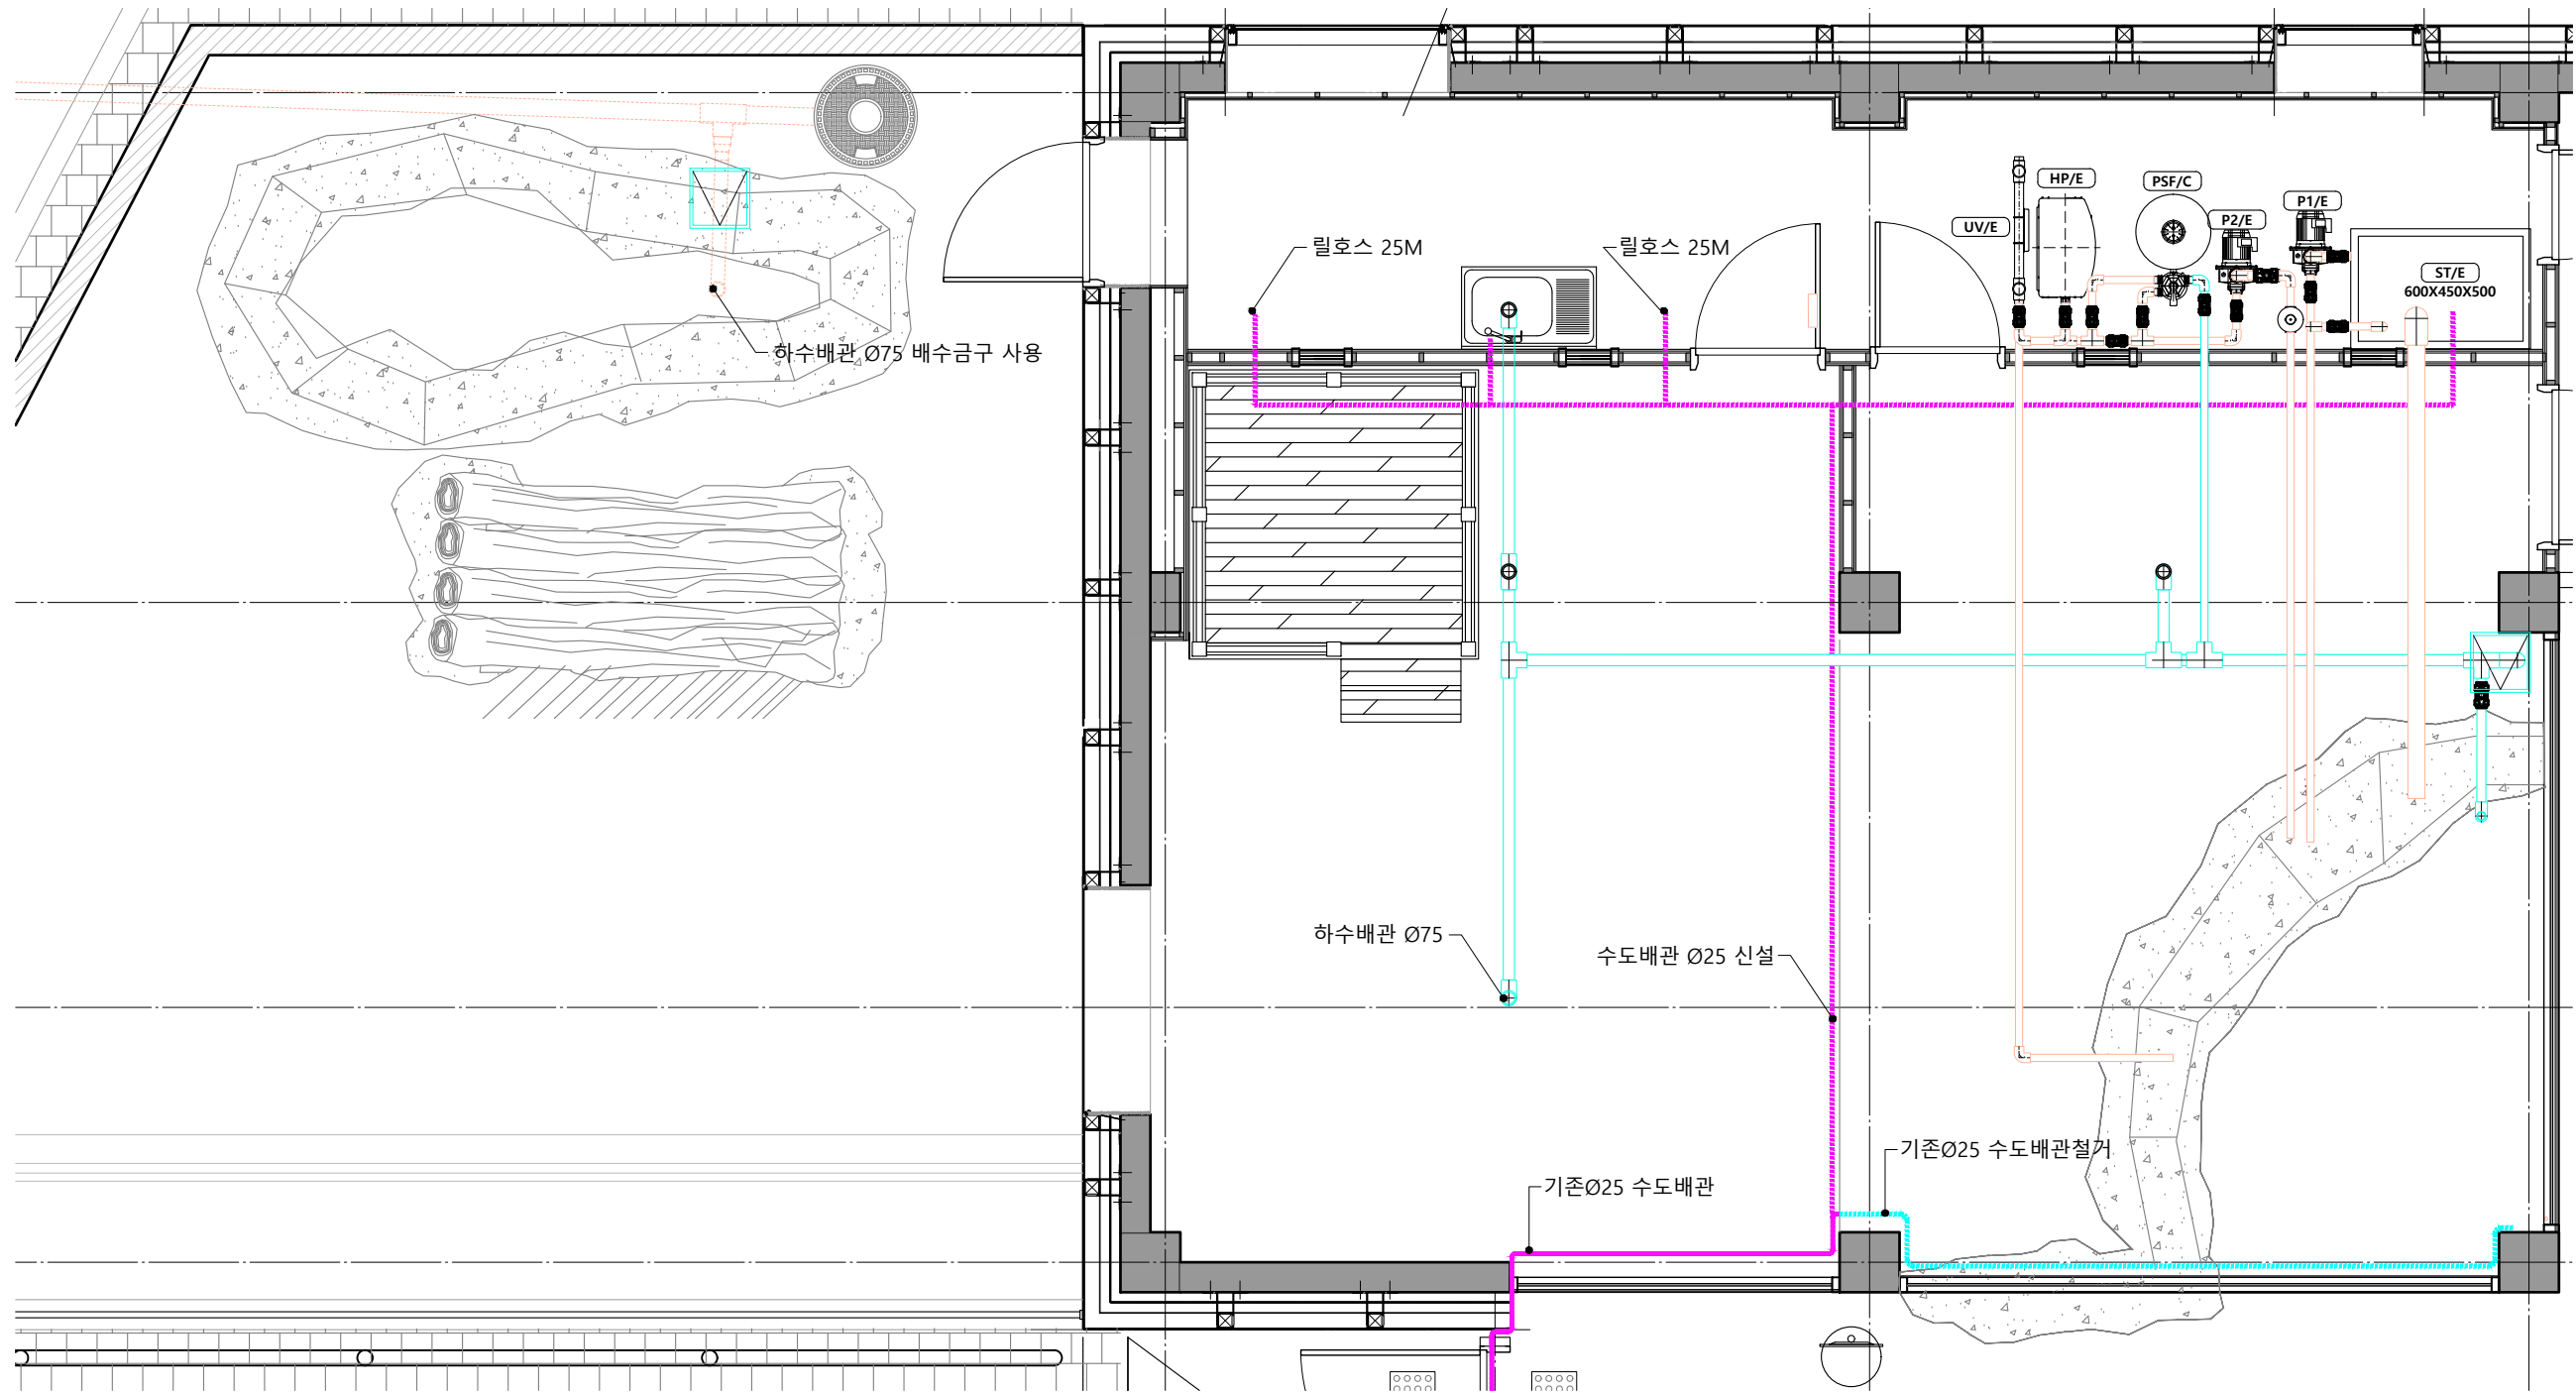


NOTE







배관상세도

Scale:1/50

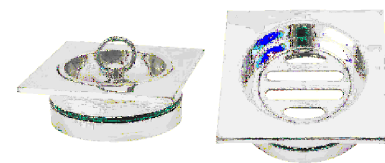

배수금구

SCALE

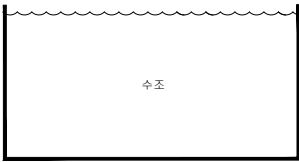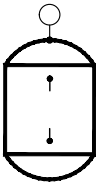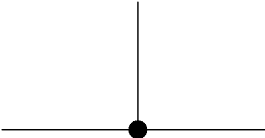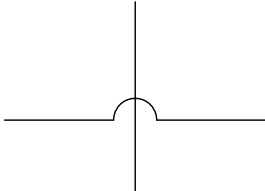						
DISPLAY TANK	SUMP TANK	PRESSURE SANDFILTER	UV STERILIZER	HEAT PUMP	PUMP	VALVE
						
SIGHT GLASS	HAIR KETCH					
						
FLOW DIRECTION OF FLUID	INTERSECTING PIPE	NON-INTERSECTING PIPE				

- 특기사항 -

- 모래여과기 ; 내부는 플라스틱 재질로 되어있고, 외부는 FRP로 감겨있어 해수에 부식되지 않고, 사용최대압이 2.5KG/CM2 이상인 제품을 사용한다.
- 펌프 ; 0.5~4마력 펌프는 펌프 하우징 부분이 플라스틱 재질로 되어 있어 해수에 부식되지 않는 펌프를 사용한다.
- 수온 조절기 ; 수온을 측정하여 모니터에 표시해 주고, 냉각기 및 히터를 콘트롤 할 수 있는 제품을 사용한다.
- 자외선살균기 ; 플라스틱 재질로 되어있어 해수에 부식되지 않는 제품을 사용하고, 자외선 램프는 55w의 200nm~280nm (UVc)의 파장이 조사되는 제품을 사용한다.
- 히트펌프 ; 티타늄 재질의 열교환기를 사용하는 제품으로 과냉, 과부하, 고압, 저압 등의 경보 알람이 작동해야 한다.
- 배관자재 ; KS VG1 등급 이상의 제품을 사용한다.
- 밸브류 ; NSF 규격품으로 PVC 재질의 내구성과 기능이 보장되는 최상품을 사용한다.



LSS P&ID 범례표

Scale:NONE

PROJECT TITLE

CITES동물보호시설
전시공간 개선 공사

REVISION

NO		DATE
△		
△		
△		
△		
△		
△		
△		
△		
△		
△		
△		
△		
△		

NOTE.

NOTE_MEMO

제도 (DRAWING)

검토 (CHECKED)

디자인 (DESIGNED)

승인 (APPROVED)

도 면 명 (DRAWING TITLE)

LSS P&ID 범례표

축 척 (SCALE)

1/NONE(A3)

날 짜 (DATE)

2026.05

도면번호 (DRAWING NO.)

EX-007

일련번호 (SHEET NO.)


009

파일명 (FILE NAME)



경기도 화성시 마도면 금당리 32번지
에이티엠 기공
32, Geumdang-ri, Mado-myeon,
Hwaseong City, Gyeonggi-Do, Korea
MAIL jm92982@hanmail.net
TEL 031 356 5861 FAX 031 356 5896

S C A L E

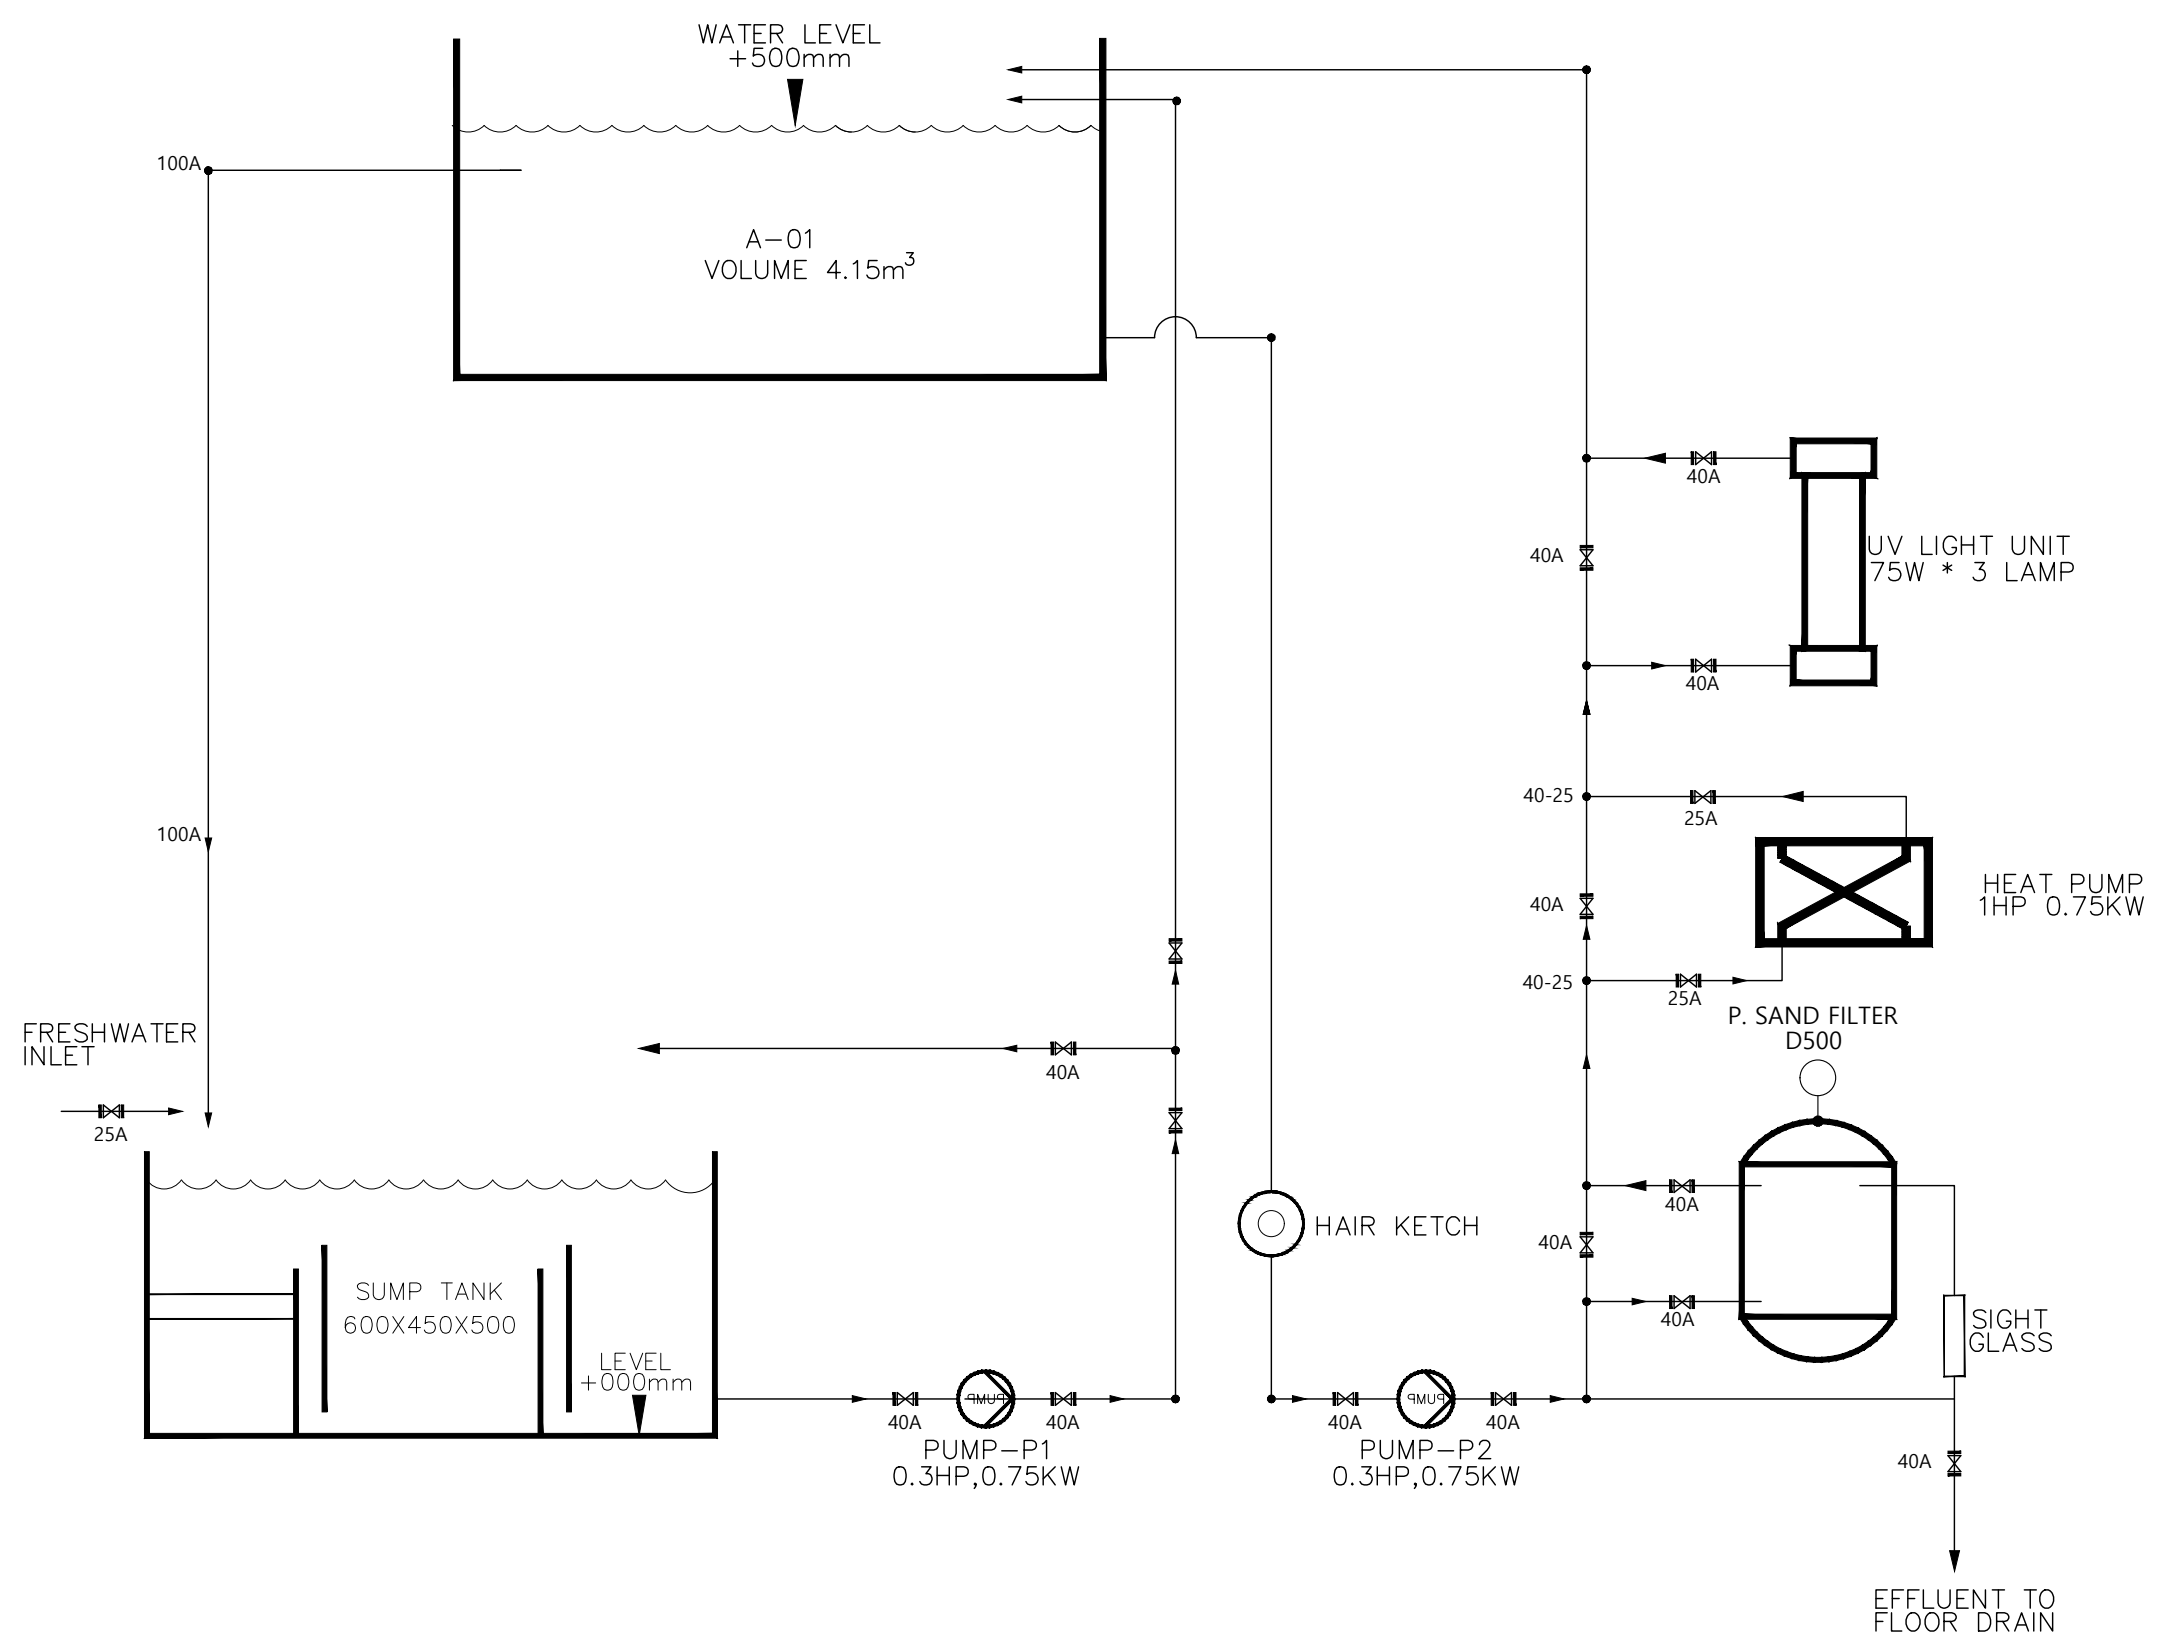

A-01 수조 LSS P&ID
Scale:NONE

PROJECT TITLE
CITES동물보호시설
전시공간 개선 공사

REVISION		
NO		DATE
△		
△		
△		
△		
△		
△		
△		
△		
△		
△		
△		
△		


NOTE.

NOTE_MEMO

제도 (DRAWING)
검토 (CHECKED)
디자인 (DESIGNED)
승인 (APPROVED)
도면명 (DRAWING TITLE)

A-01 수조 LSS P&ID
축척 (SCALE)
1/80(A3)
날짜 (DATE)
2026.05
도면번호 (DRAWING NO.)
EX-008
일련번호 (SHEET NO.)
010
파일명 (FILE NAME)

SCALE

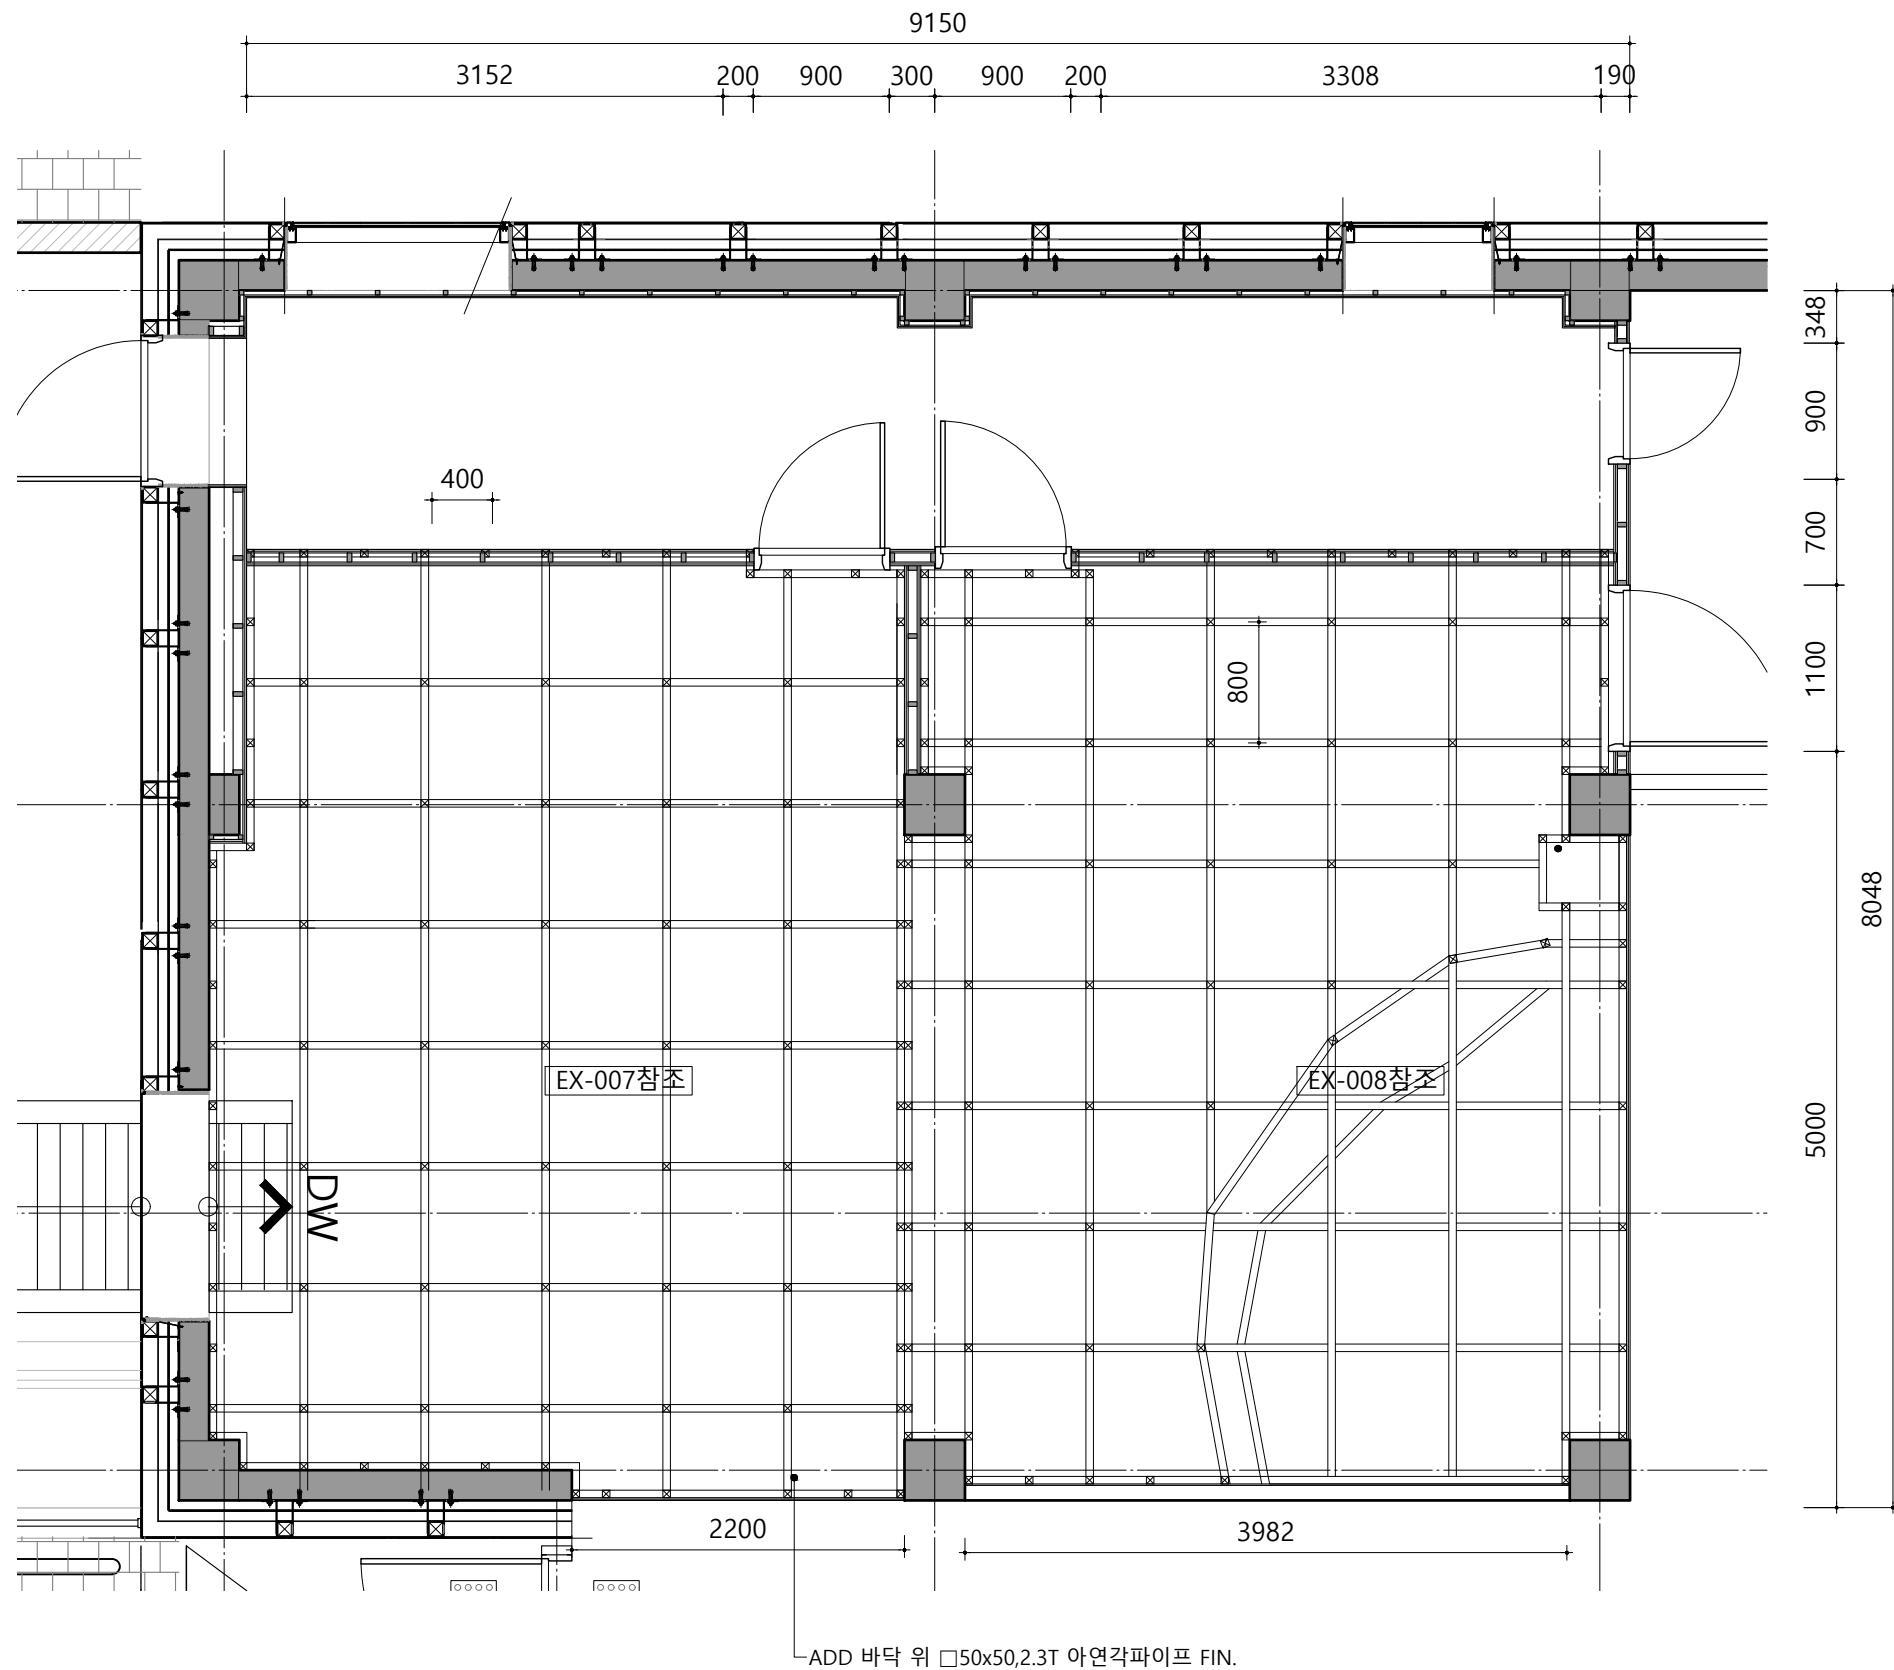

사육장 바닥 PIPE 평면도

Scale:1/50

PROJECT TITLE

CITES동물보호시설
전시공간 개선 공사

REVISION

NO		DATE
△		
△		
△		
△		
△		
△		
△		
△		
△		
△		

NOTE.

NOTE_MEMO

제도 (DRAWING)

검토 (CHECKED)

디자인 (DESIGNED)

승인 (APPROVED)

도면명 (DRAWING TITLE)

사육장 바닥 PIPE 평면도

축척 (SCALE)

1/50(A3)

날짜 (DATE)

2026.05

도면번호 (DRAWING NO.)

EX-009

일련번호 (SHEET NO.)


011

파일명 (FILE NAME)



경기도 화성시 마도면 금당리 32번지
에이티엠 기공
32, Geumdang-ri, Mado-myeon,
Hwaseong City, Gyeonggi-Do, Korea
MAIL: jm92982@hanmail.net
TEL 031 356 5861 FAX 031 356 5896

SCALE

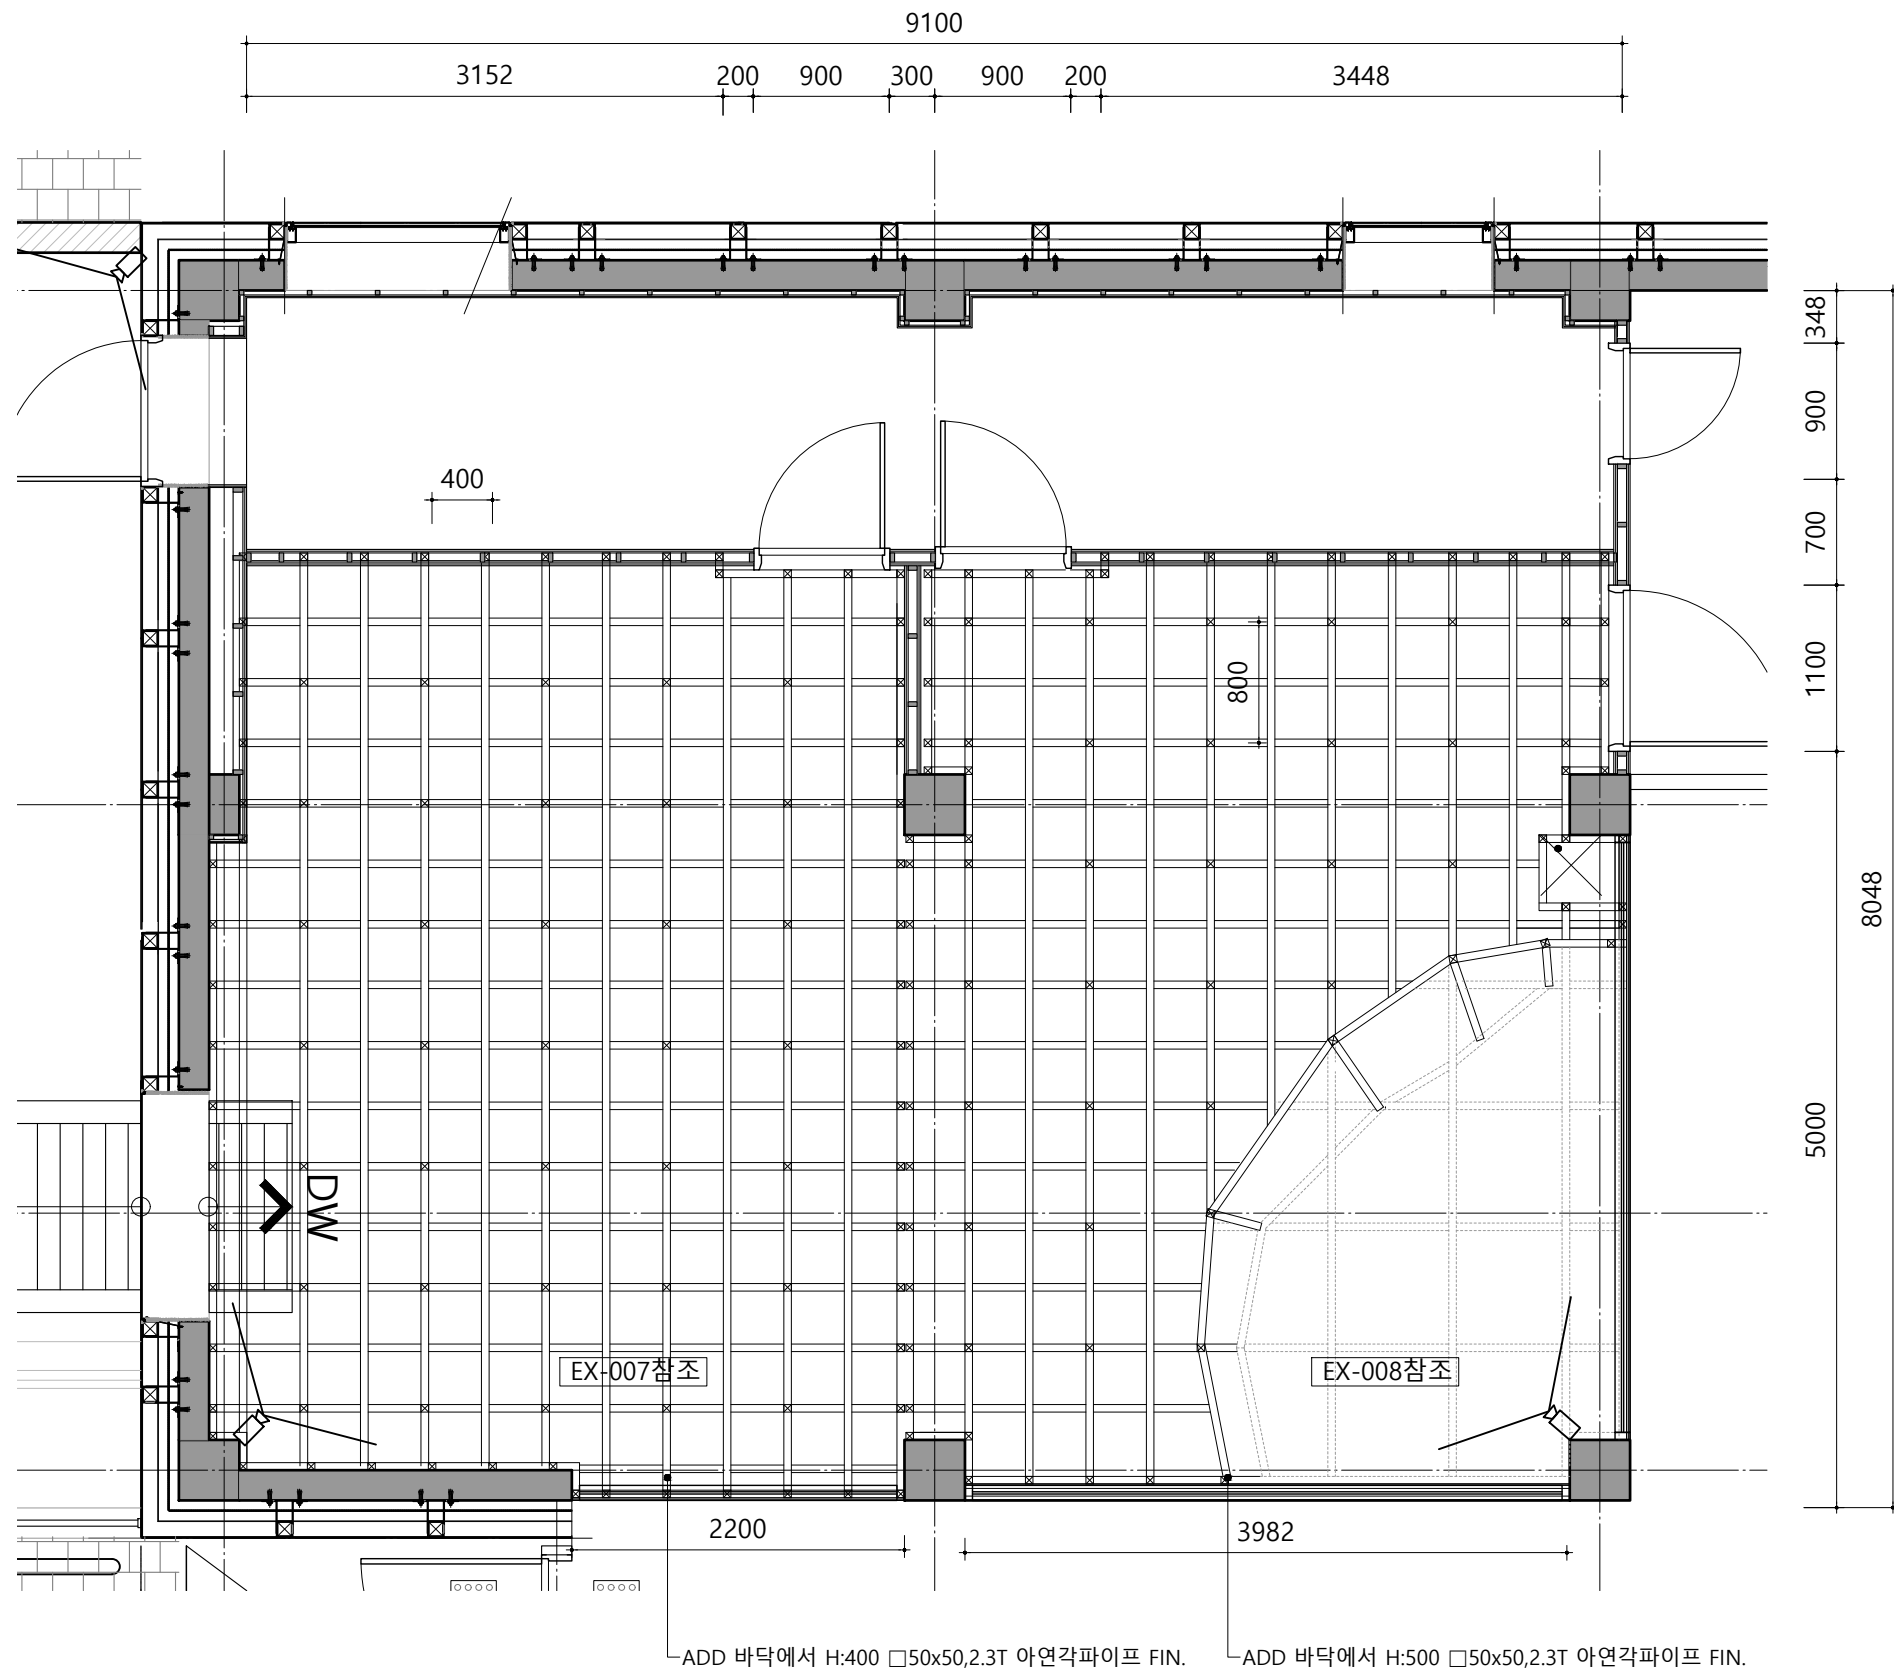

사육장 상부 PIPE 평면도

Scale:1/50

PROJECT TITLE

CITES동물보호시설
전시공간 개선 공사

REVISION

NO	DATE
△	
△	
△	
△	
△	
△	
△	
△	
△	
△	
△	

NOTE.

NOTE_MEMO

제도 (DRAWING)

검토 (CHECKED)

디자인 (DESIGNED)

승인 (APPROVED)

도면명 (DRAWING TITLE)

사육장 상부 PIPE 평면도

축척 (SCALE)

1/50(A3)

날짜 (DATE)

2026.05

도면번호 (DRAWING NO.)

EX-010

일련번호 (SHEET NO.)


012

파일명 (FILE NAME)




경기도 화성시 마도면 금당리 32번지
에이티엠 기공
32, Geumdang-ri, Mado-myeon,
Hwaseong City, Gyeonggi-Do, Korea
MAIL: jm92982@hanmail.net
TEL 031 356 5861 FAX 031 356 5896

SCALE

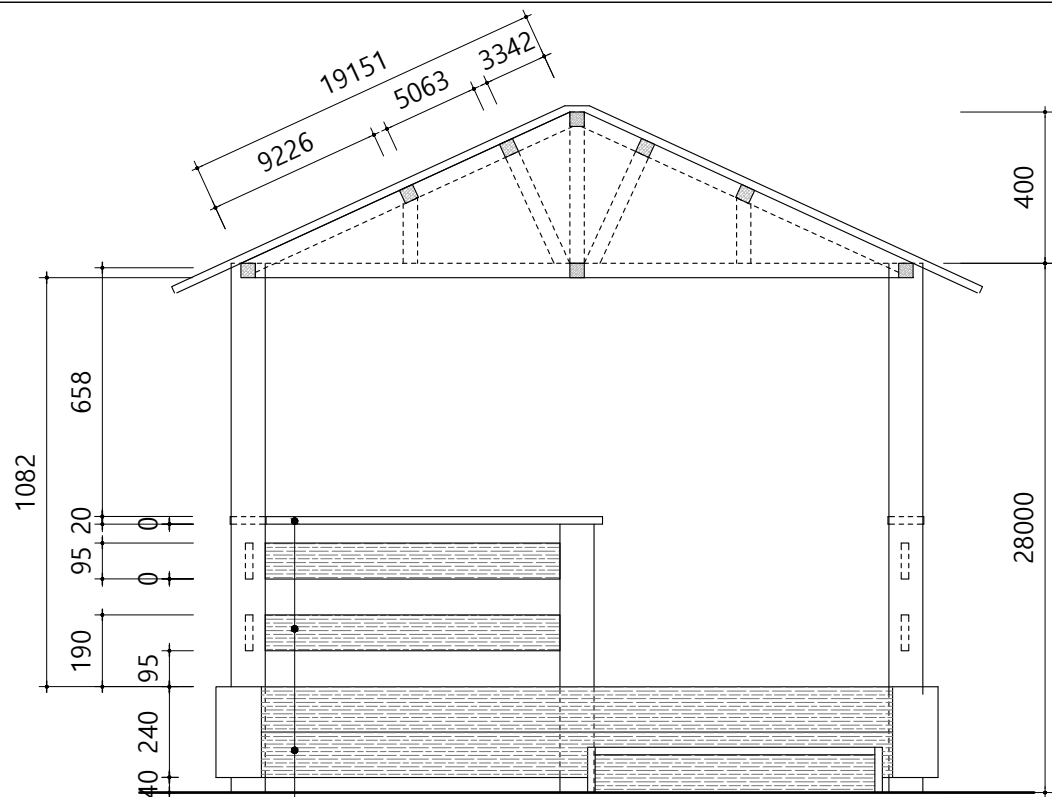

FRONT VIEW


Scale:1/20

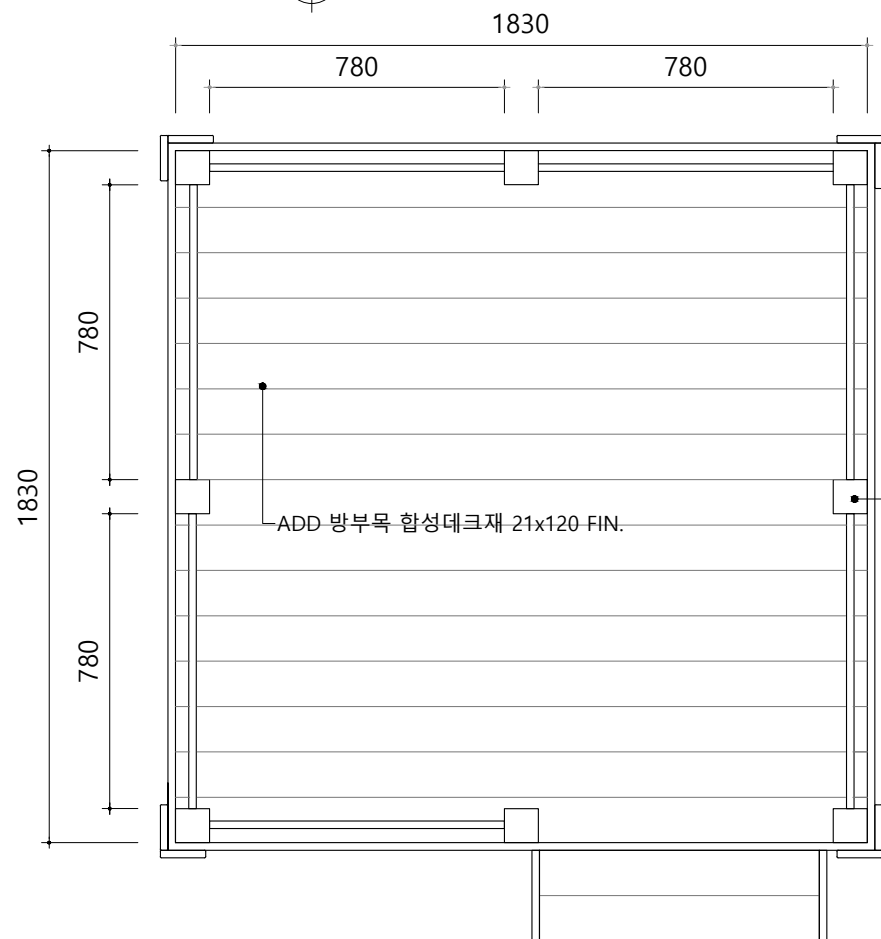

TOP VIEW

Scale:1/20

ADD 합판위 짚단 FIN.

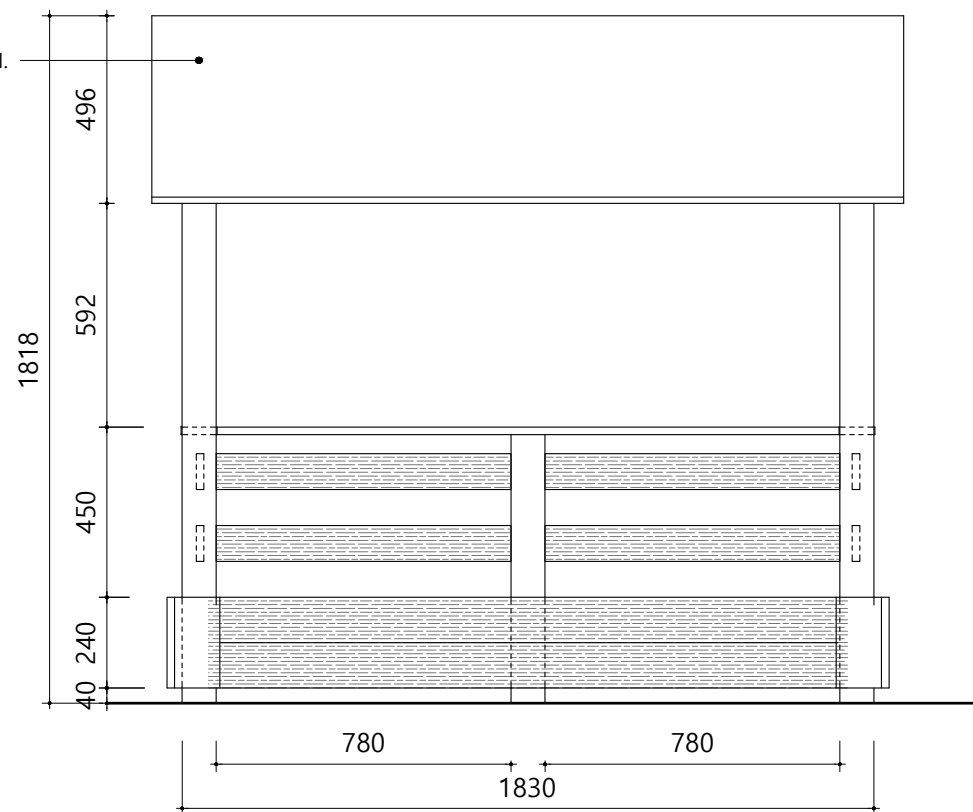

SIDE VIEW

Scale:1/20

PROJECT TITLE

CITES동물보호시설
전시공간 개선 공사

REVISION

NO		DATE
△		
△		
△		
△		
△		
△		
△		
△		
△		
△		
△		

NOTE.

NOTE_MEMO

제도 (DRAWING)

검토 (CHECKED)

디자인 (DESIGNED)

승인 (APPROVED)

도면명 (DRAWING TITLE)

사육장 실내 원두막
01

축척 (SCALE)

1/20(A3)

날짜 (DATE)

2026.05

도면번호 (DRAWING NO.)

EX-011

일련번호 (SHEET NO.)


013

파일명 (FILE NAME)



경기도 화성시 마도면 금당리 32번지
에이티엠 기공
32, Geumdang-ri, Mado-myeon,
Hwaseong City, Gyeonggi-Do, Korea
MAIL: jm92982@hanmail.net
TEL 031 356 5861 FAX 031 356 5896

SCALE

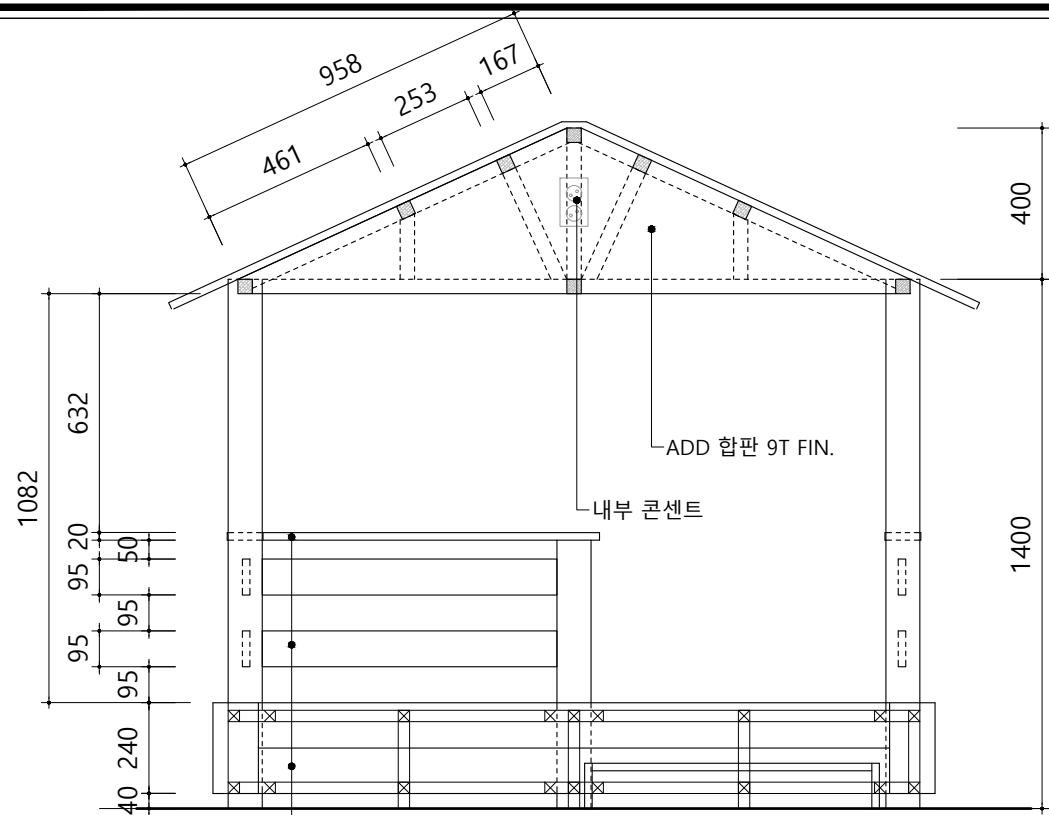


ADD 합성데크 21x95 FIN.
ADD 합성데크 21x95 FIN.
ADD 합성데크 21x120 FIN.



FRONT VIEW

Scale:1/20

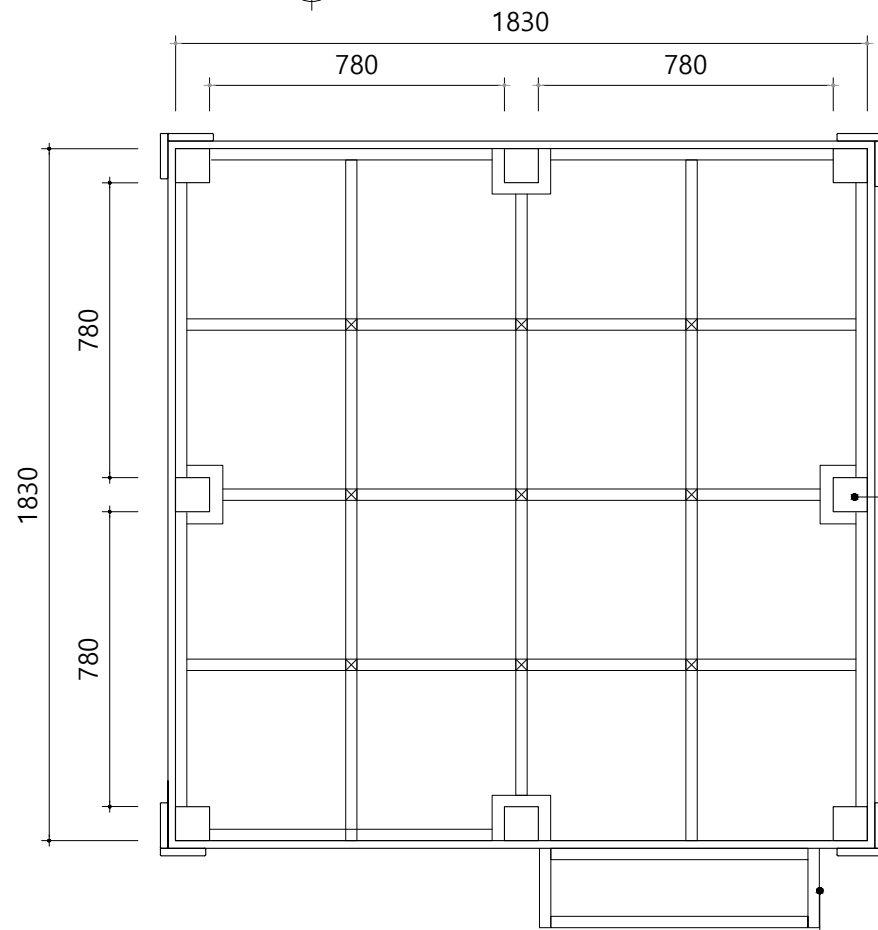


TOP VIEW

Scale:1/20

ADD 아연각파이프 30X30 2.3T FIN.

ADD 방부각재 □38X38 FIN.

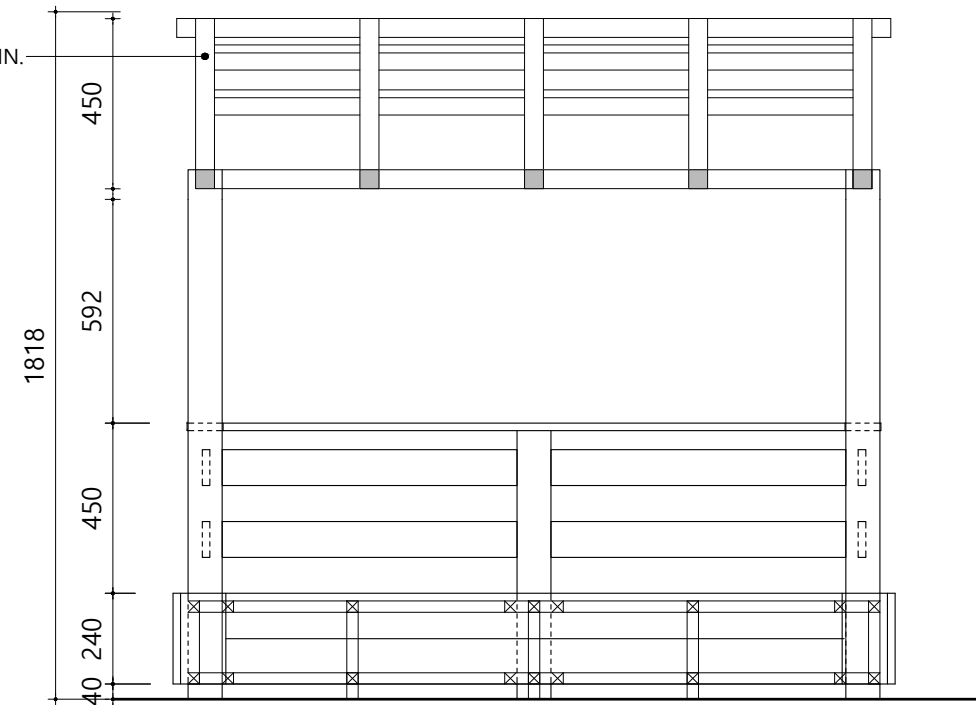

SIDE VIEW

Scale:1/20

PROJECT TITLE

CITES동물보호시설
전시공간 개선 공사

REVISION

NO		DATE
△		
△		
△		
△		
△		
△		
△		
△		
△		
△		
△		

NOTE.

NOTE_MEMO

제도 (DRAWING)

검토 (CHECKED)

디자인 (DESIGNED)

승인 (APPROVED)

도 면 명 (DRAWING TITLE)

사육장 실내 원두막
02

축 척 (SCALE)

1/20(A3)

날 짜 (DATE)

2026.05

도면번호 (DRAWING NO.)

EX-012

일련번호 (SHEET NO.)

014

파일명 (FILE NAME)



경기도 화성시 마도면 금당리 32번지
에이티엠 기공
32, Geumdang-ri, Mado-myeon,
Hwaseong City, Gyeonggi-Do, Korea
MAIL jm92982@hanmail.net
TEL 031 356 5861 FAX 031 356 5896

SCALE

PROJECT TITLE
CITES동물보호시설
전시공간 개선 공사

REVISION		
NO		DATE
△		
△		
△		
△		
△		
△		
△		
△		
△		
△		
△		
△		
△		


NOTE.

NOTE_MEMO

제도 (DRAWING)
검토 (CHECKED)
디자인 (DESIGNED)
승인 (APPROVED)
도 면 명 (DRAWING TITLE)
사육장 아연각파이프 조립도01
축 척 (SCALE)
NONE(A3)
날 짜 (DATE)
2026.05
도면번호 (DRAWING NO.)
EX-013
일련번호 (SHEET NO.)
015
파일명 (FILE NAME)



경기도 화성시 마도면 금당리 32번지
에이티엠 기공
32, Geumdang-ri, Mado-myeon,
Hwaseong City, Gyeonggi-Do, Korea
MAIL: jm92982@hanmail.net
TEL 031 356 5861 FAX 031 356 5896

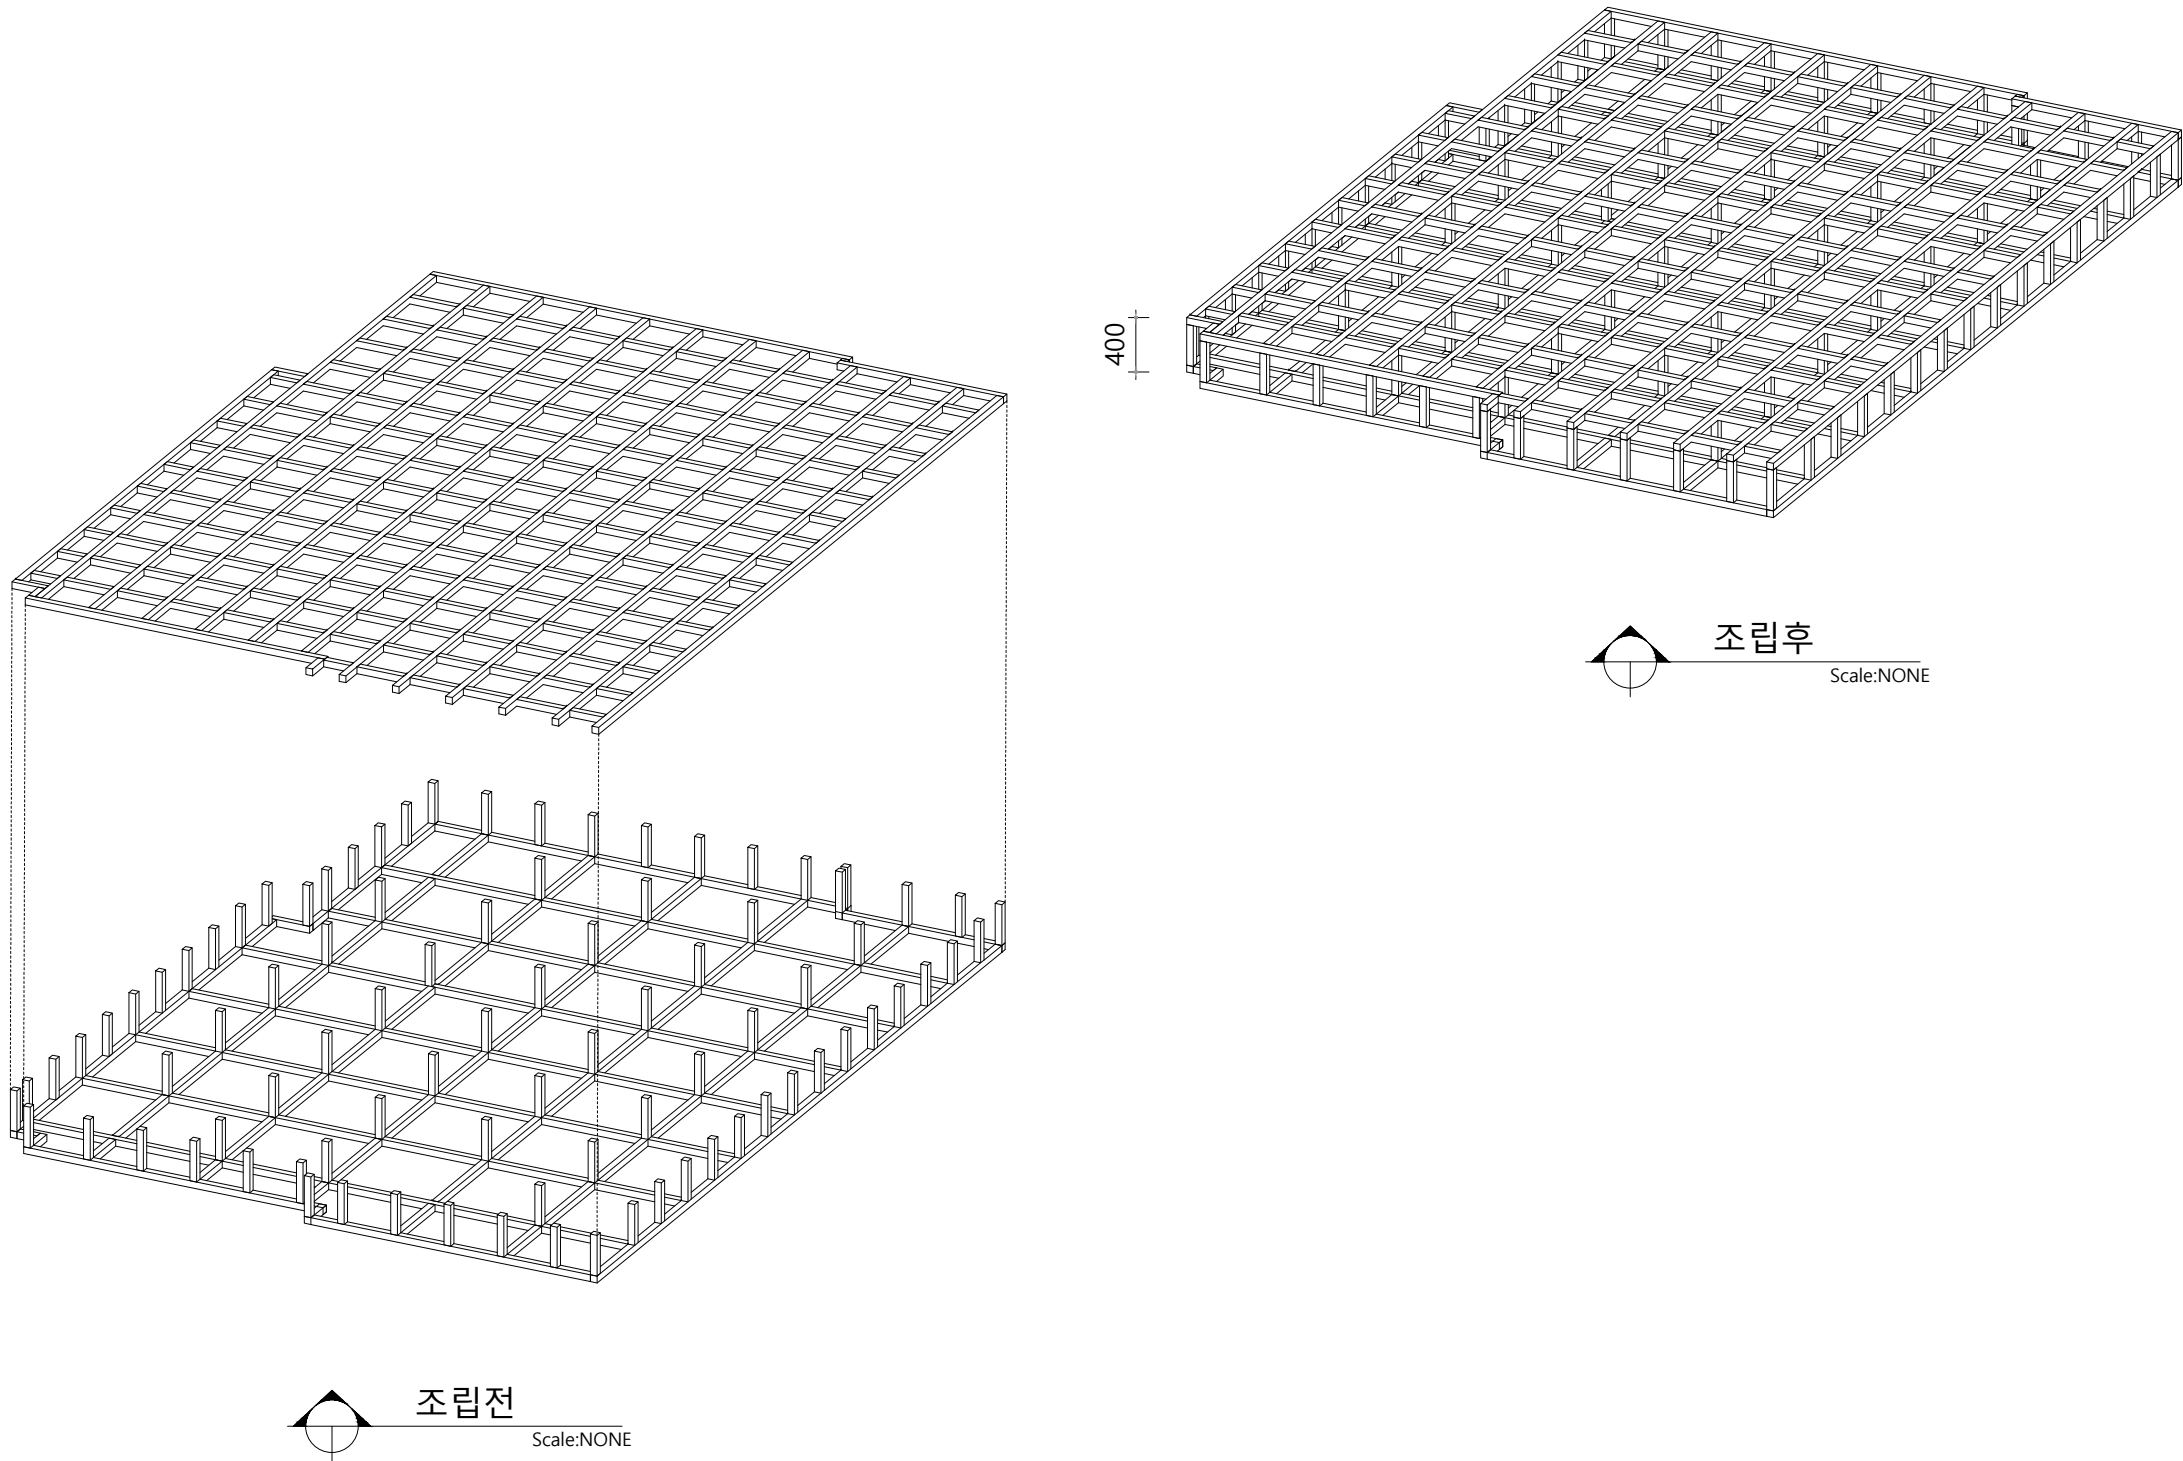

S C A L E

PROJECT TITLE
CITES동물보호시설
전시공간 개선

REVISION		
NO		DATE
△		
△		
△		
△		
△		
△		
△		
△		
△		
△		
△		
△		
△		

NOTE.

NOTE_MEMO

제도 (DRAWING)

검토 (CHECKED)

디자인 (DESIGNED)

승인 (APPROVED)

도 면 명 (DRAWING TITLE)

사육장 아연각 파이프
조립도 02

축 척 (SCALE)

NONE(A3)

날 짜 (DATE)

2026.05

도면번호 (DRAWING NO.)

EX-014


일련번호 (SHEET NO.)

016

파일명 (FILE NAME)




경기도 화성시 마도면 금당리 32번지
에이티엠 기공
32, Geumdang-ri, Mado-myeon,
Hwaseong City, Gyeonggi-Do, Korea
MAIL jm92982@hanmail.net
TEL 031 356 5861 FAX 031 356 5896

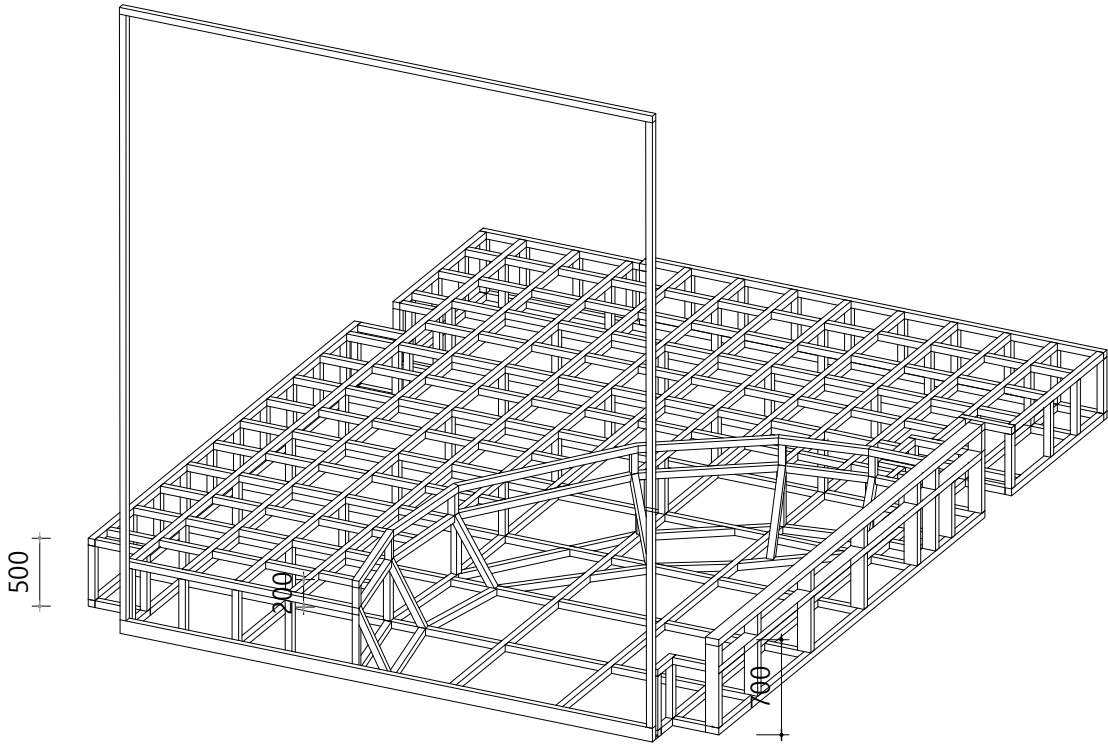

조립후


Scale:NONE

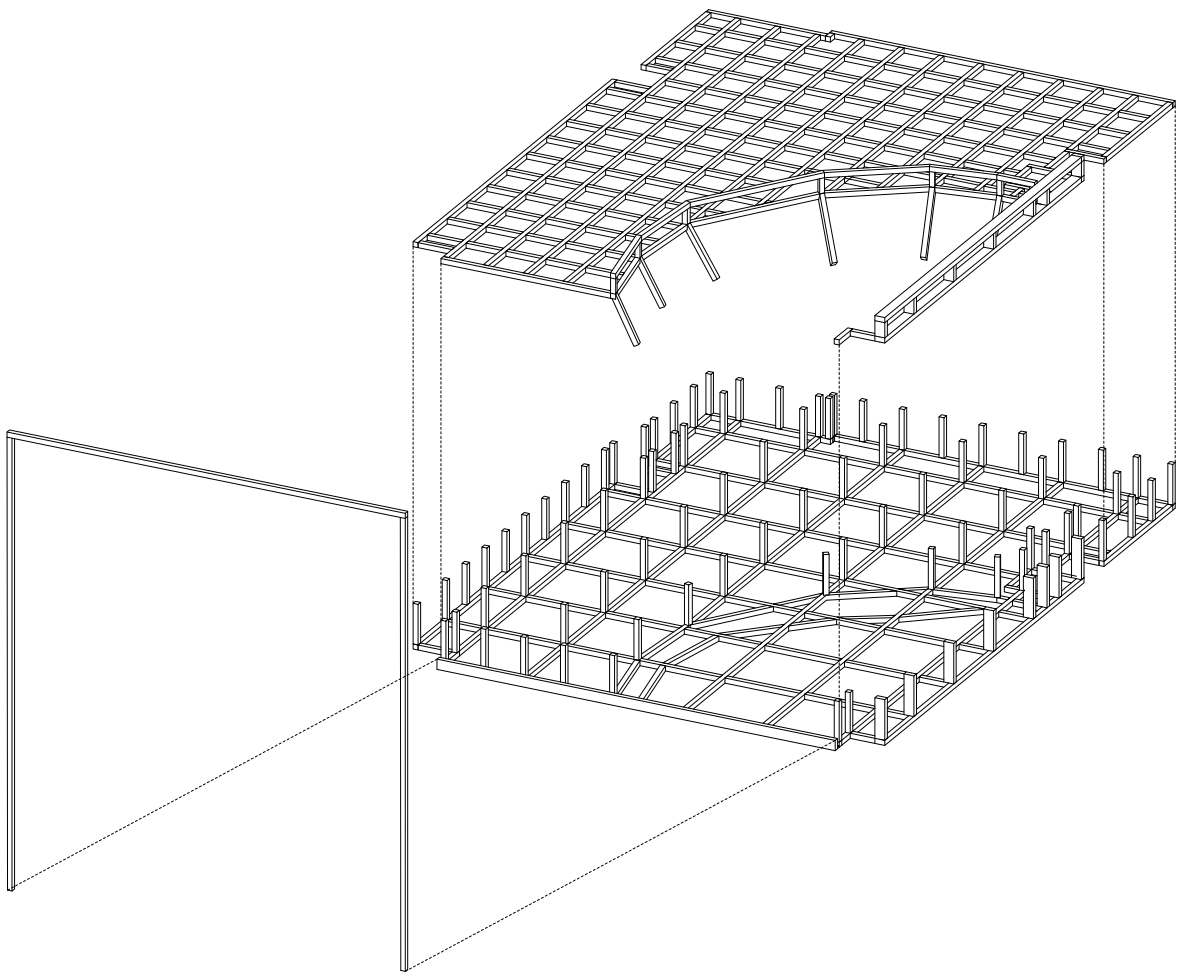

조립전

Scale:NONE

S C A L E

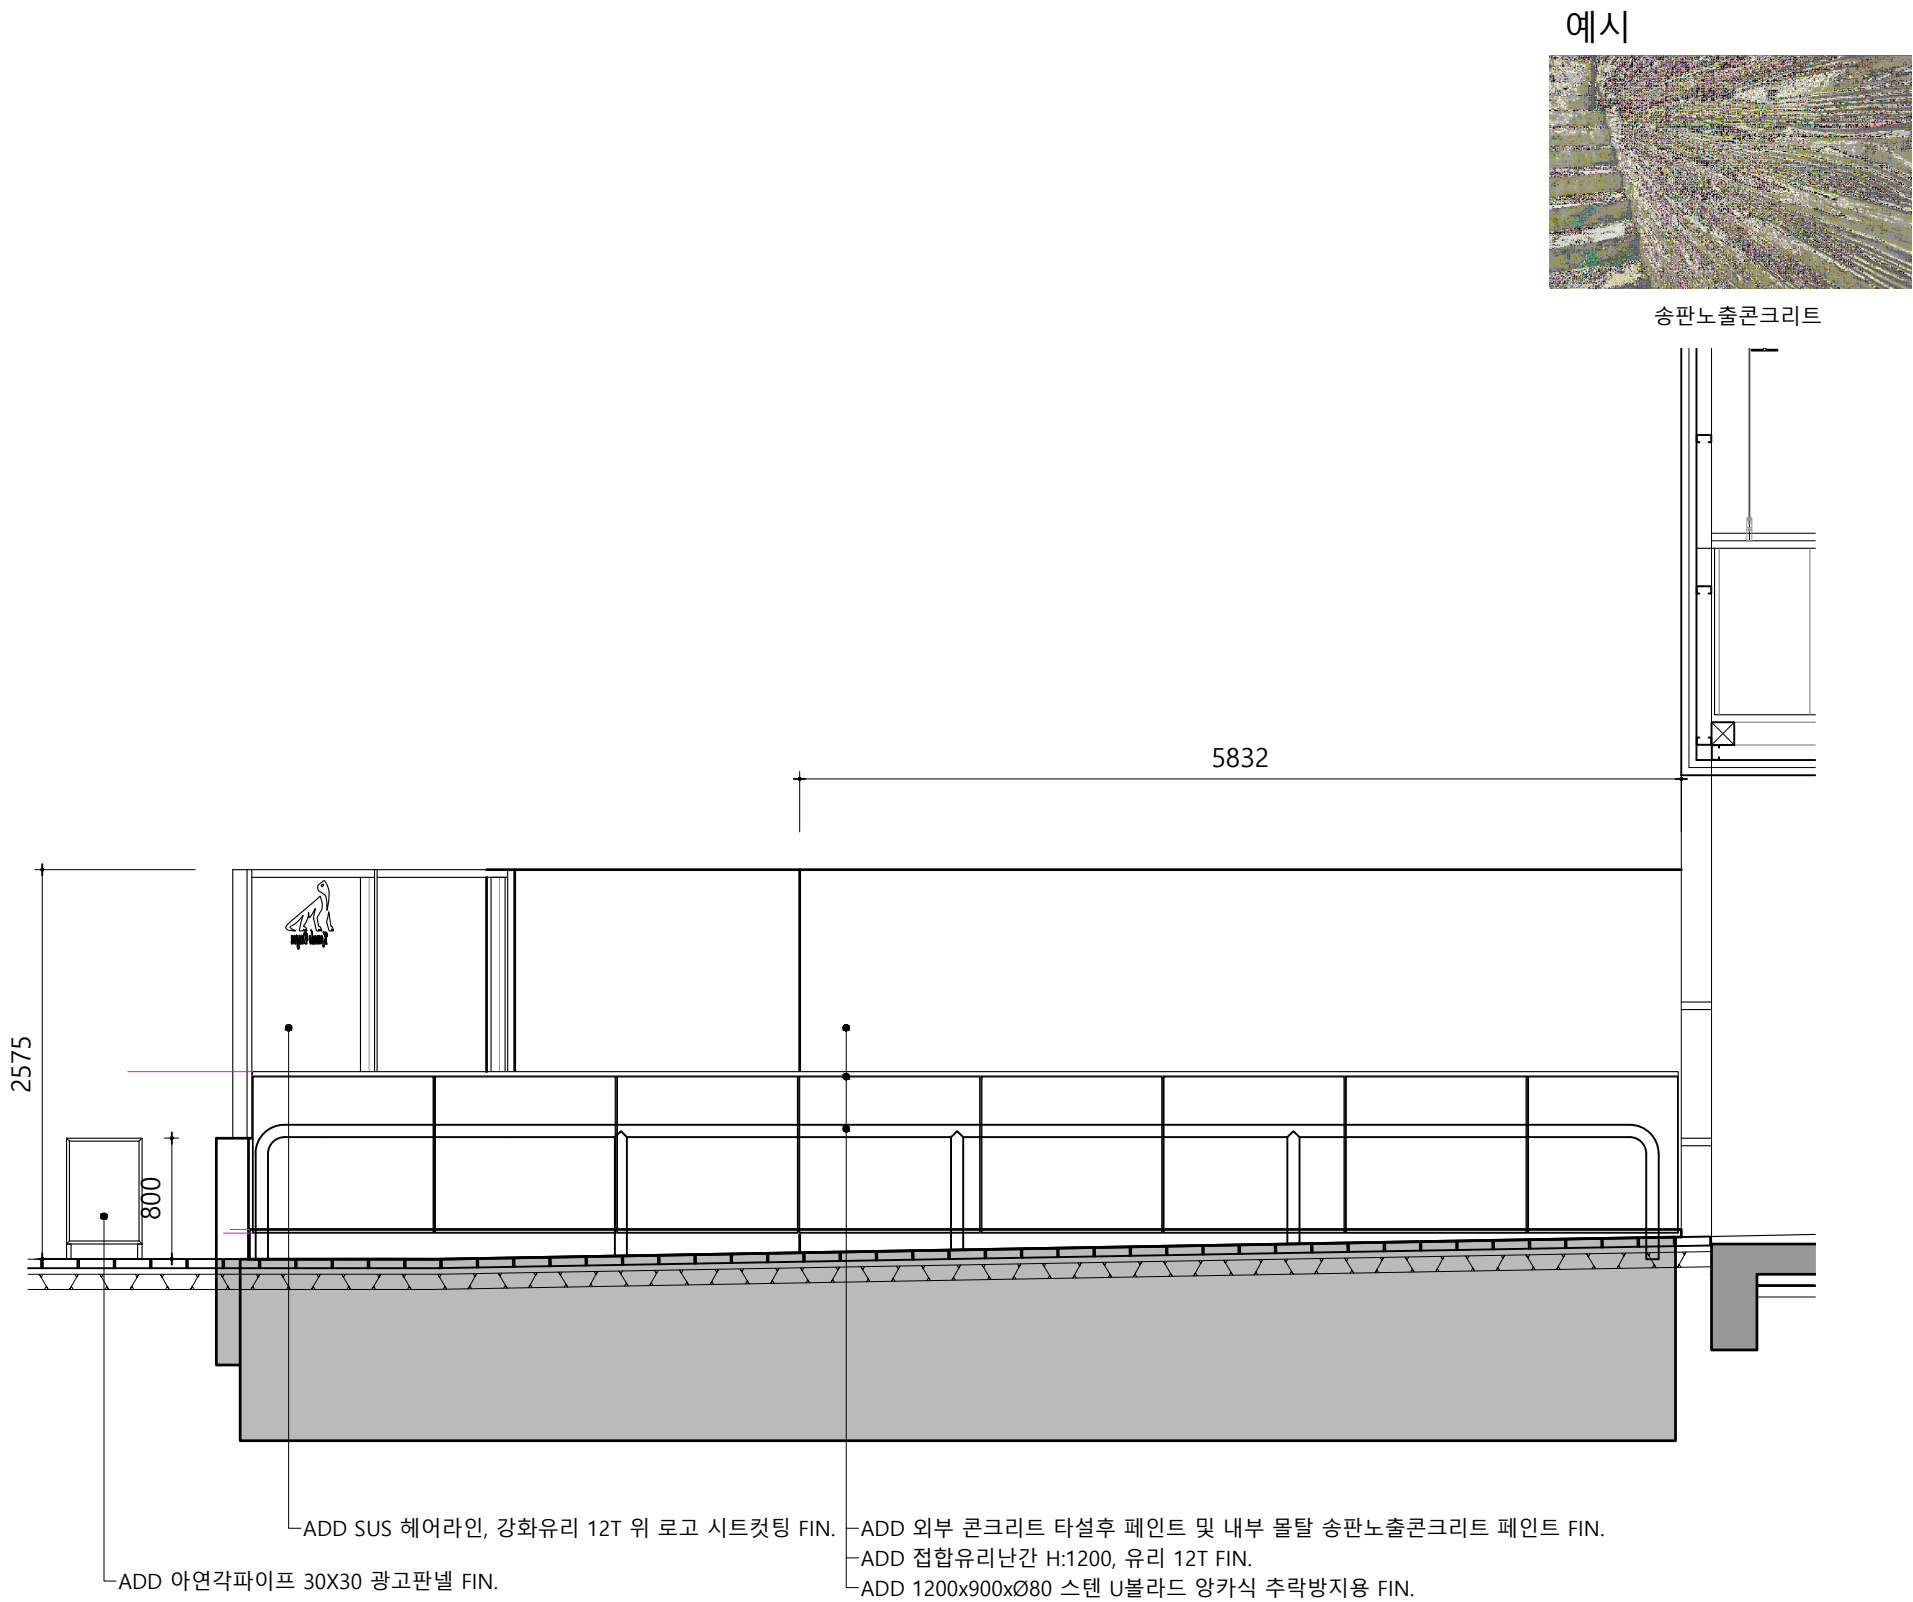

ELEVATION - "A"

Scale:1/80

PROJECT TITLE

CITES동물보호시설

전시공간 개선 공사

REVISION		
NO		DATE
△		
△		
△		
△		
△		
△		
△		
△		
△		
△		
△		
△		

NOTE.

NOTE_MEMO

제도 (DRAWING)
검토 (CHECKED)
디자인 (DESIGNED)
승인 (APPROVED)
도면명 (DRAWING TITLE)

ELEVATION-A
축척 (SCALE)
1/80(A3)
날짜 (DATE)
2026.05
도면번호 (DRAWING NO.)
EX-101
일련번호 (SHEET NO.)
017
파일명 (FILE NAME)



경기도 화성시 마도면 금당리 32번지

에이티엠 기공


32, Geumdang-ri, Mado-myeon,

Hwaseong City, Gyeonggi-Do, Korea

MAIL jm92982@hanmail.net

TEL 031 356 5861 FAX 031 356 5896

S C A L E

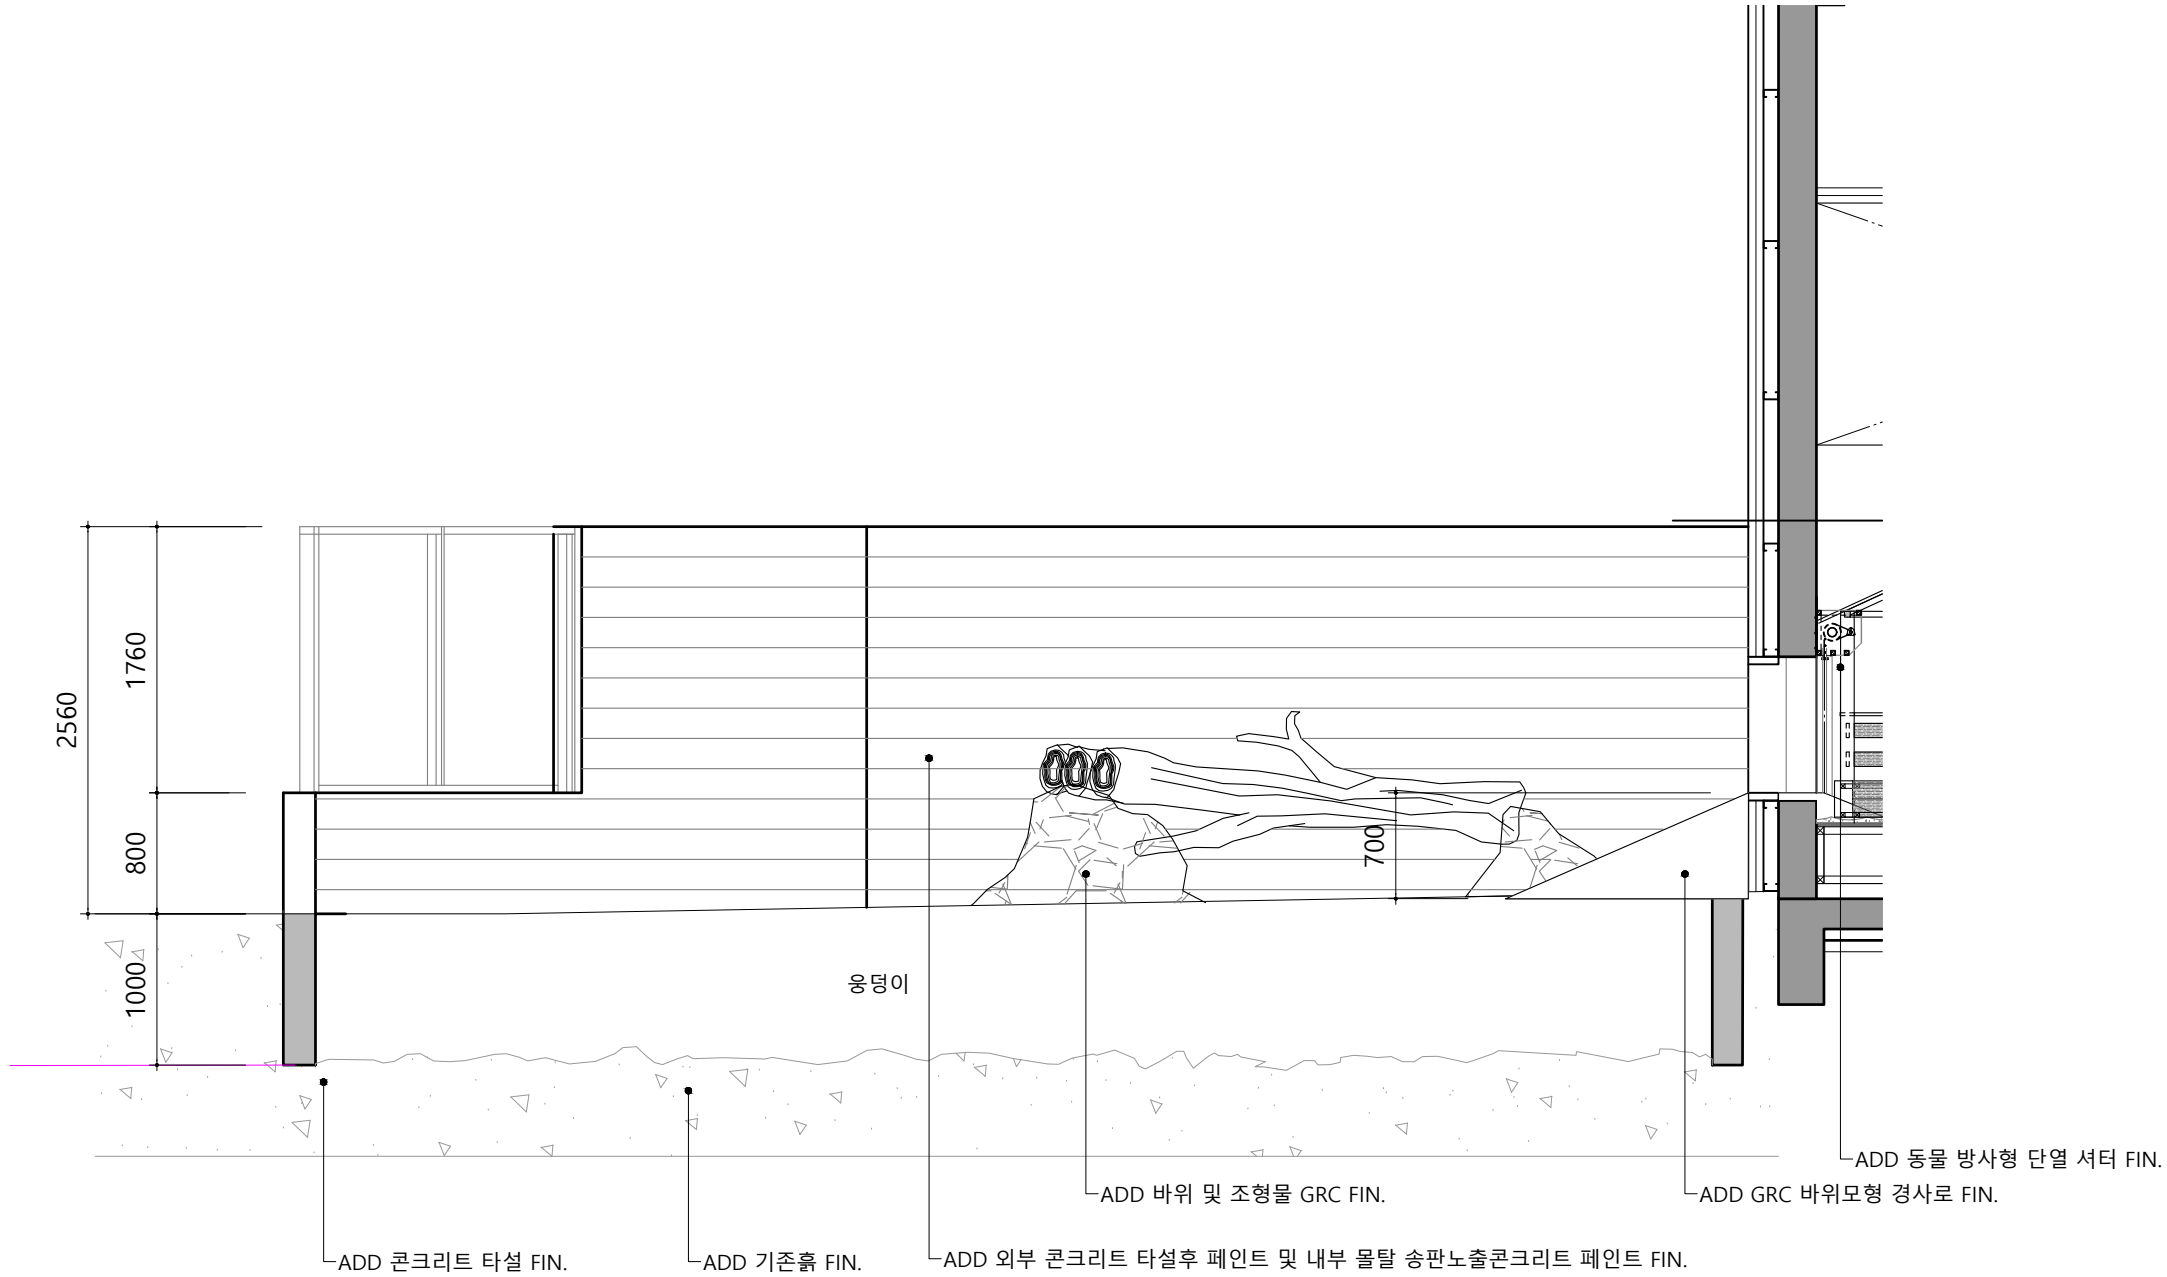

ELEVATION - "B"
Scale:1/80

PROJECT TITLE
CITES동물보호시설
전시공간 개선 공사

REVISION		
NO		DATE
△		
△		
△		
△		
△		
△		
△		
△		
△		
△		
△		
△		
△		
△		

NOTE.
NOTE_MEMO


제도 (DRAWING)
검토 (CHECKED)
디자인 (DESIGNED)
승인 (APPROVED)
도면명 (DRAWING TITLE)

ELEVATION-B
축척 (SCALE)
1/80(A3)
날짜 (DATE)
2026.05
도면번호 (DRAWING NO.)
EX-102
일련번호 (SHEET NO.)
018
파일명 (FILE NAME)



경기도 화성시 마도면 금당리 32번지
에이티엠 기공
32, Geumdang-ri, Mado-myeon,
Hwaseong City, Gyeonggi-Do, Korea
MAIL: jm92982@hanmail.net
TEL 031 356 5861 FAX 031 356 5896

SCALE

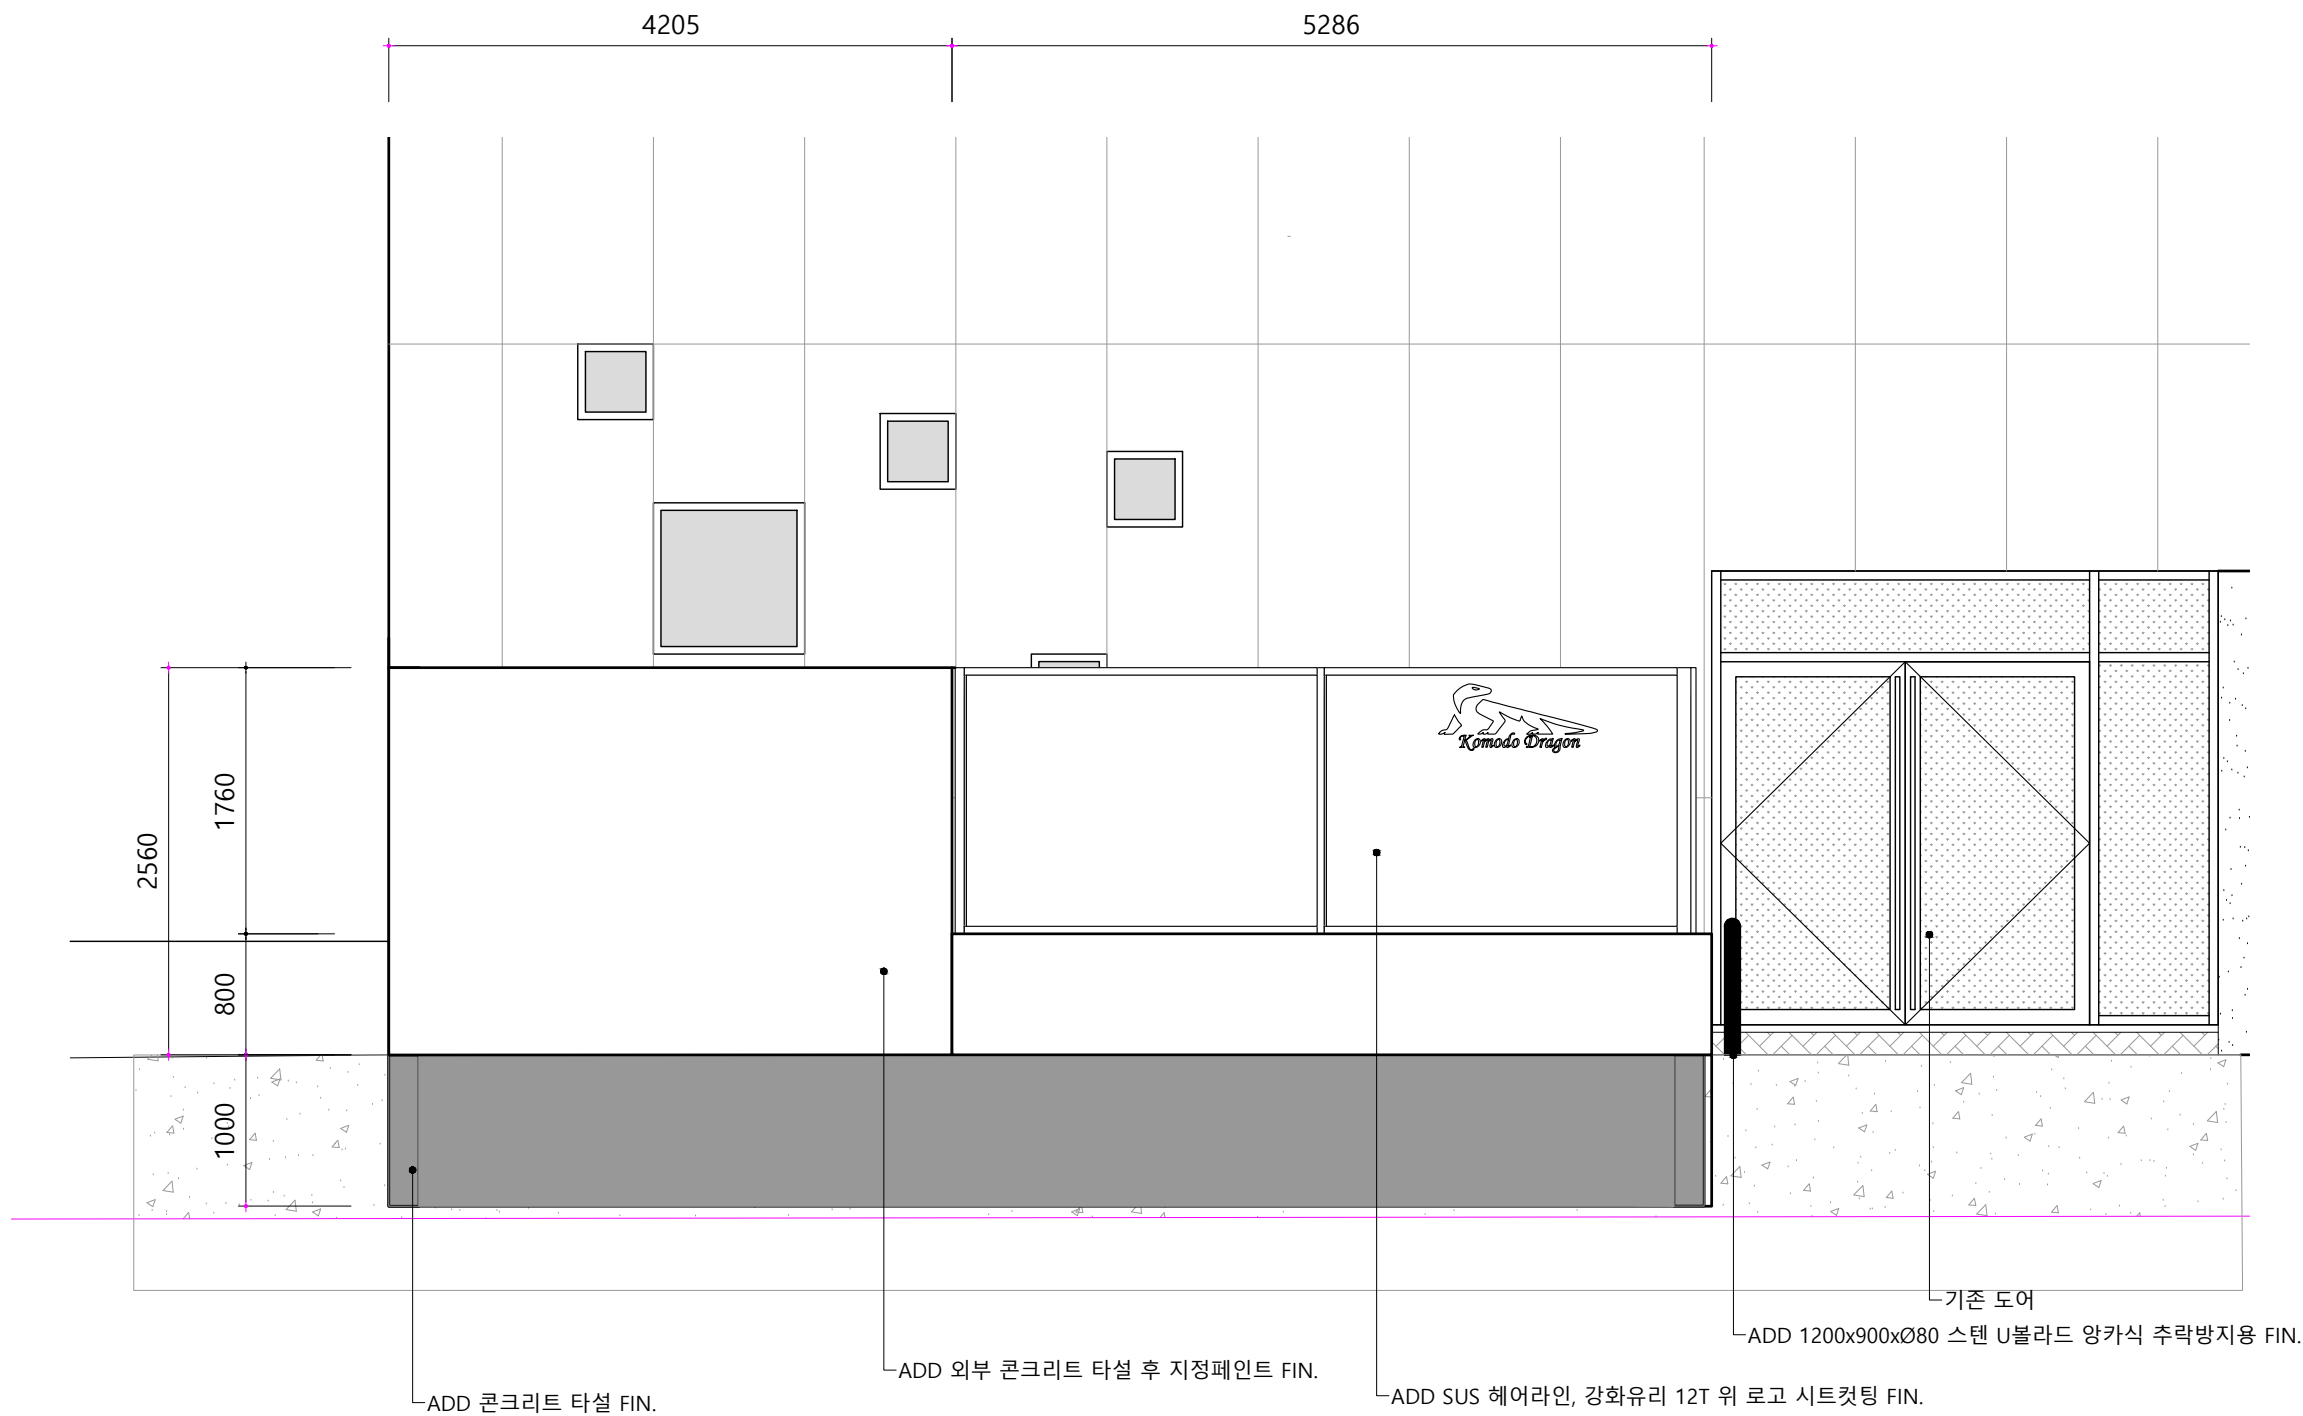

ELEVATION - "C"

Scale:1/80

PROJECT TITLE

CITES동물보호시설
전시공간 개선 공사

REVISION

NO	DATE
△	
△	
△	
△	
△	
△	
△	
△	
△	
△	
△	
△	
△	

NOTE.

NOTE_MEMO

제도 (DRAWING)

검토 (CHECKED)

디자인 (DESIGNED)

승인 (APPROVED)

도 면 명 (DRAWING TITLE)

ELEVATION-C

축 척 (SCALE)

1/80(A3)

날 짜 (DATE)

2026.05

도면번호 (DRAWING NO.)

EX-103

일련번호 (SHEET NO.)


019

파일명 (FILE NAME)



경기도 화성시 마도면 금당리 32번지
에이티엠 기공
32, Geumdang-ri, Mado-myeon,
Hwaseong City, Gyeonggi-Do, Korea
MAIL: jm92982@hanmail.net
TEL 031 356 5861 FAX 031 356 5896

SCALE

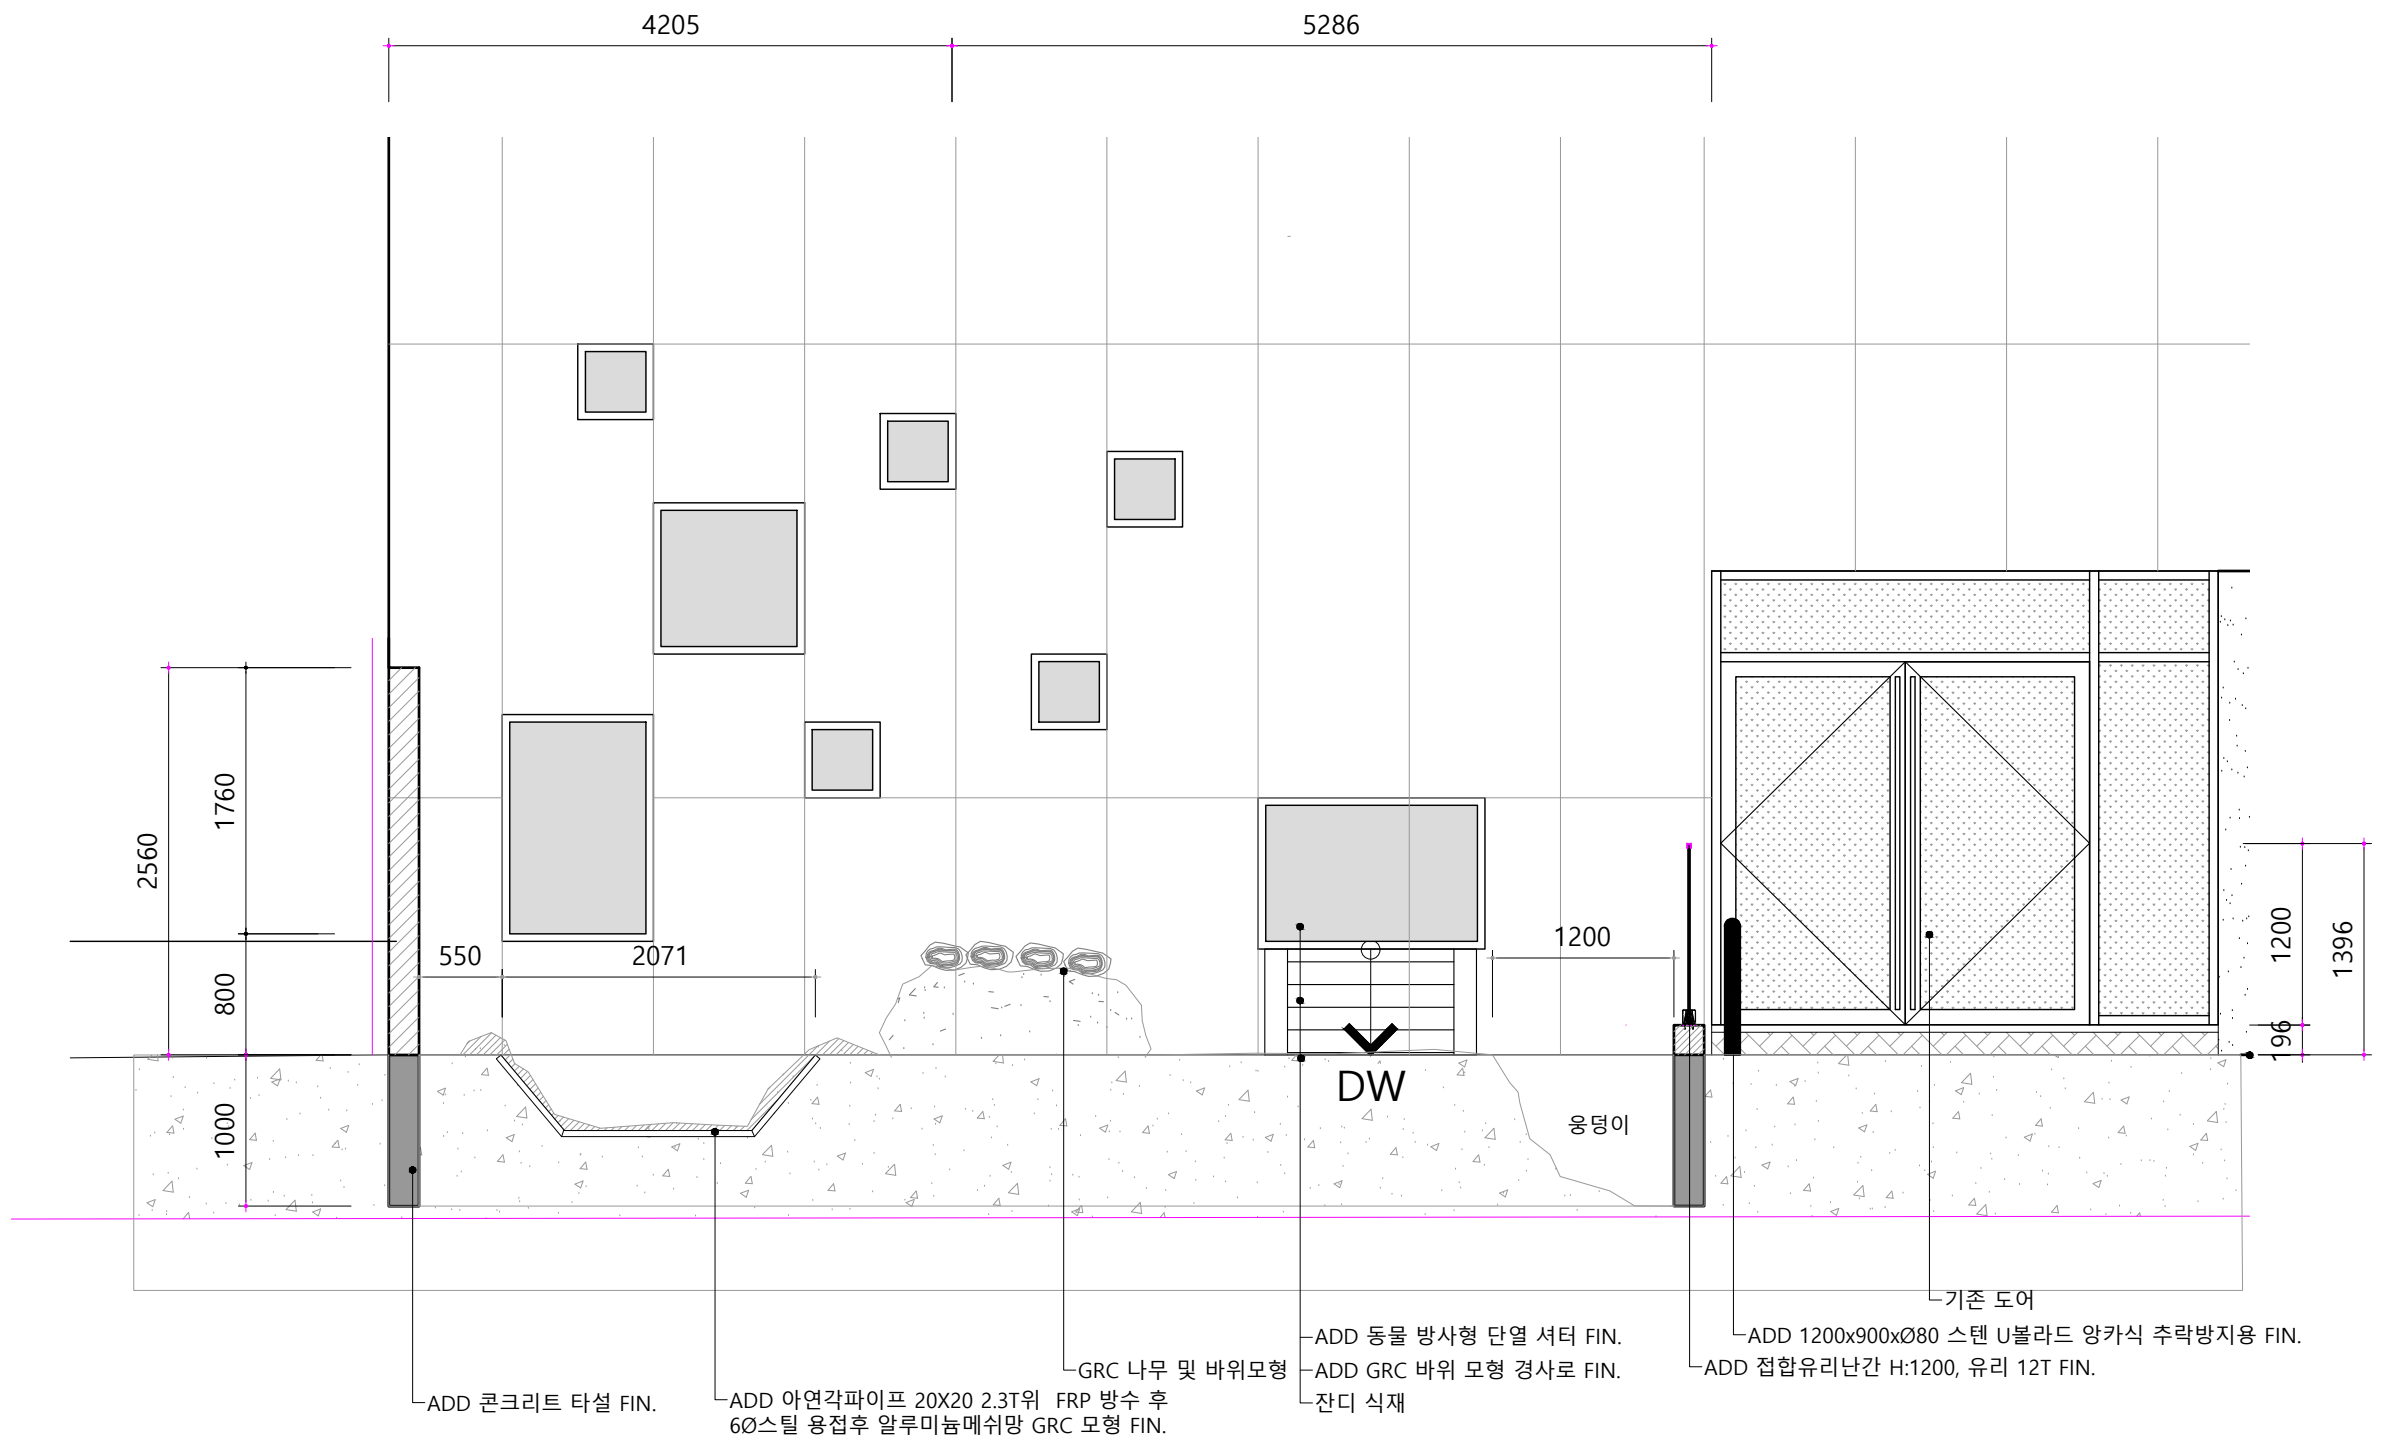

ELEVATION - "D"
Scale:1/80

PROJECT TITLE
CITES동물보호시설
전시공간 개선 공사

REVISION		
NO		DATE
△		
△		
△		
△		
△		
△		
△		
△		
△		
△		
△		
△		

NOTE.

NOTE_MEMO

제도 (DRAWING)
검토 (CHECKED)
디자인 (DESIGNED)
승인 (APPROVED)
도면명 (DRAWING TITLE)

ELEVATION-D
축척 (SCALE)
1/80(A3)
날짜 (DATE)
2026.05
도면번호 (DRAWING NO.)
EX-104
일련번호 (SHEET NO.)
020
파일명 (FILE NAME)

PROJECT TITLE
CITES동물보호시설
전시공간 개선 공사

REVISION		
NO		DATE
△		
△		
△		
△		
△		
△		
△		
△		
△		
△		
△		
△		



NOTE.
NOTE_MEMO

제도 (DRAWING)
검토 (CHECKED)
디자인 (DESIGNED)
승인 (APPROVED)
도면명 (DRAWING TITLE)

ELEVATION-E
축척 (SCALE)
1/50(A3)
날짜 (DATE)
2026.05
도면번호 (DRAWING NO.)
EX-105
일련번호 (SHEET NO.)
021
파일명 (FILE NAME)



경기도 화성시 마도면 금당리 32번지
에이티엠 기공
32, Geumdang-ri, Mado-myeon,
Hwaseong City, Gyeonggi-Do, Korea
MAIL: jm92982@hanmail.net
TEL 031 356 5861 FAX 031 356 5896

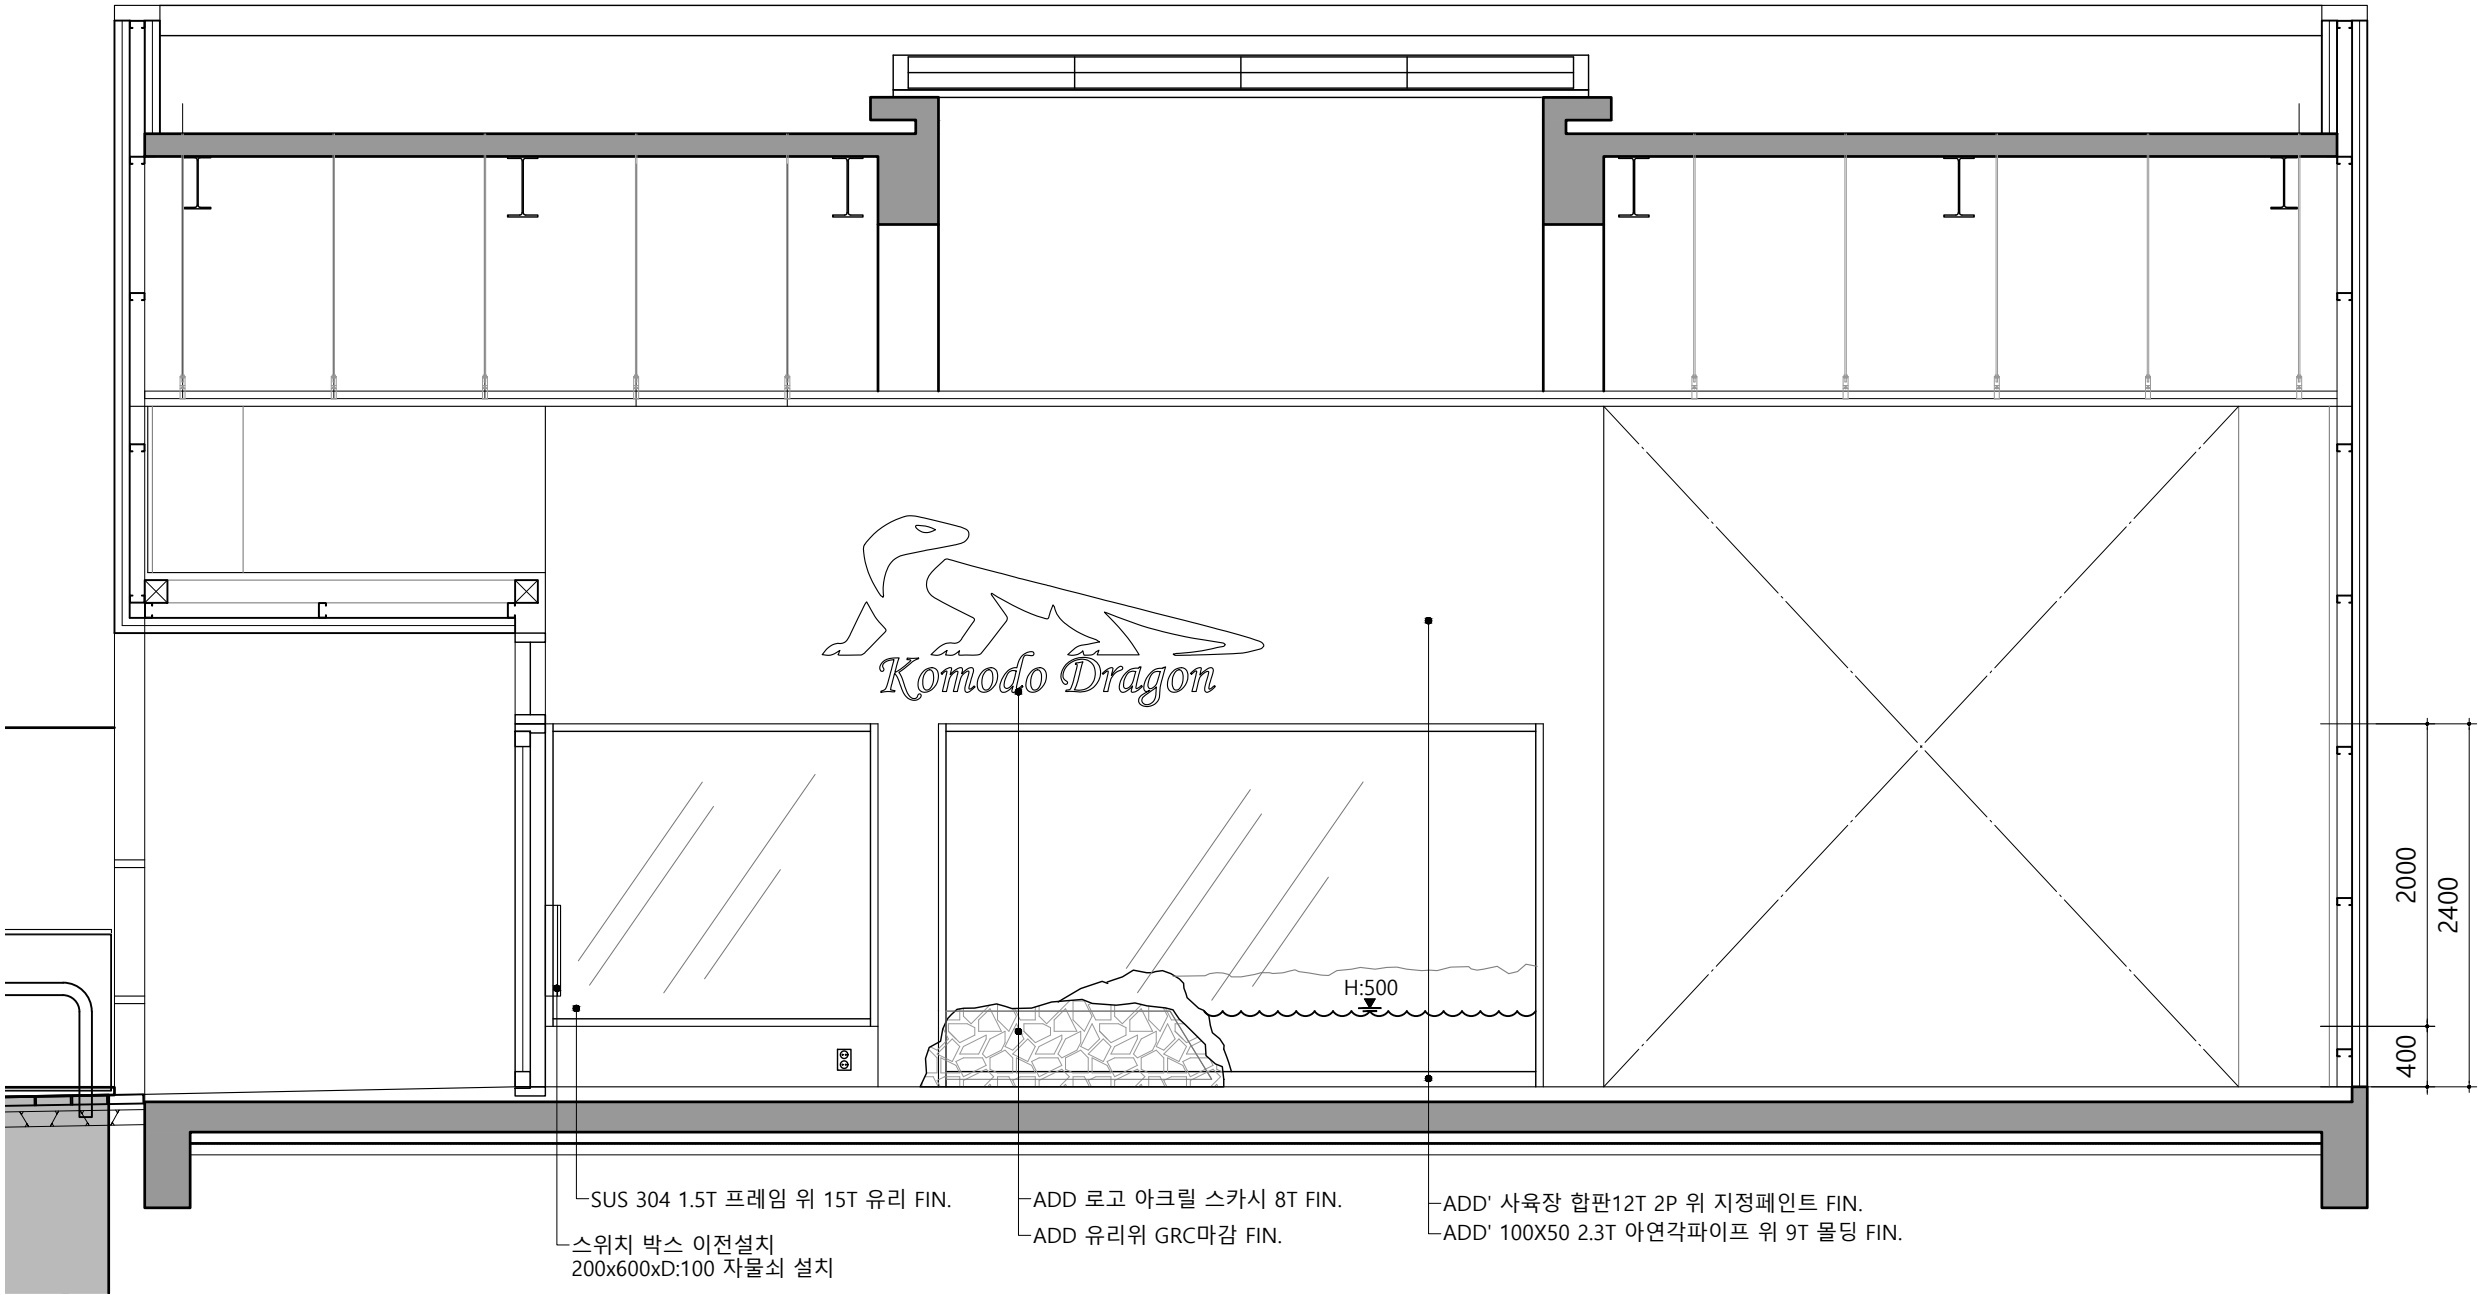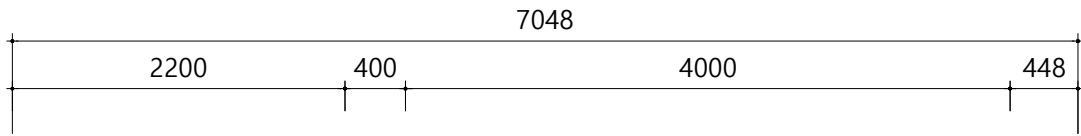

SUS 304 1.5T 프레임 위 15T 유리 FIN.
스위치 박스 이전설치
200x600xD:100 자물쇠 설치

ADD 로고 아크릴 스카시 8T FIN.
ADD 유리위 GRC마감 FIN.

ADD' 사육장 합판12T 2P 위 지정페인트 FIN.
ADD' 100X50 2.3T 아연각파이프 위 9T 물당 FIN.



ELEVATION - "E"

Scale:1/50

SCALE

PROJECT TITLE
CITES동물보호시설
전시공간 개선 공사

REVISION

NO		DATE
△		
△		
△		
△		
△		
△		
△		
△		
△		
△		
△		
△		

NOTE.

NOTE_MEMO

제도 (DRAWING)

검토 (CHECKED)

디자인 (DESIGNED)

승인 (APPROVED)

도면명 (DRAWING TITLE)

ELEVATION-F

축척 (SCALE)

1/50(A3)

날짜 (DATE)

2026.05

도면번호 (DRAWING NO.)

EX-106

일련번호 (SHEET NO.)




022

파일명 (FILE NAME)




경기도 화성시 마도면 금당리 32번지
에이티엠 기공
32, Geumdang-ri, Mado-myeon,
Hwaseong City, Gyeonggi-Do, Korea
MAIL: jm92982@hanmail.net
TEL 031 356 5861 FAX 031 356 5896

SCALE

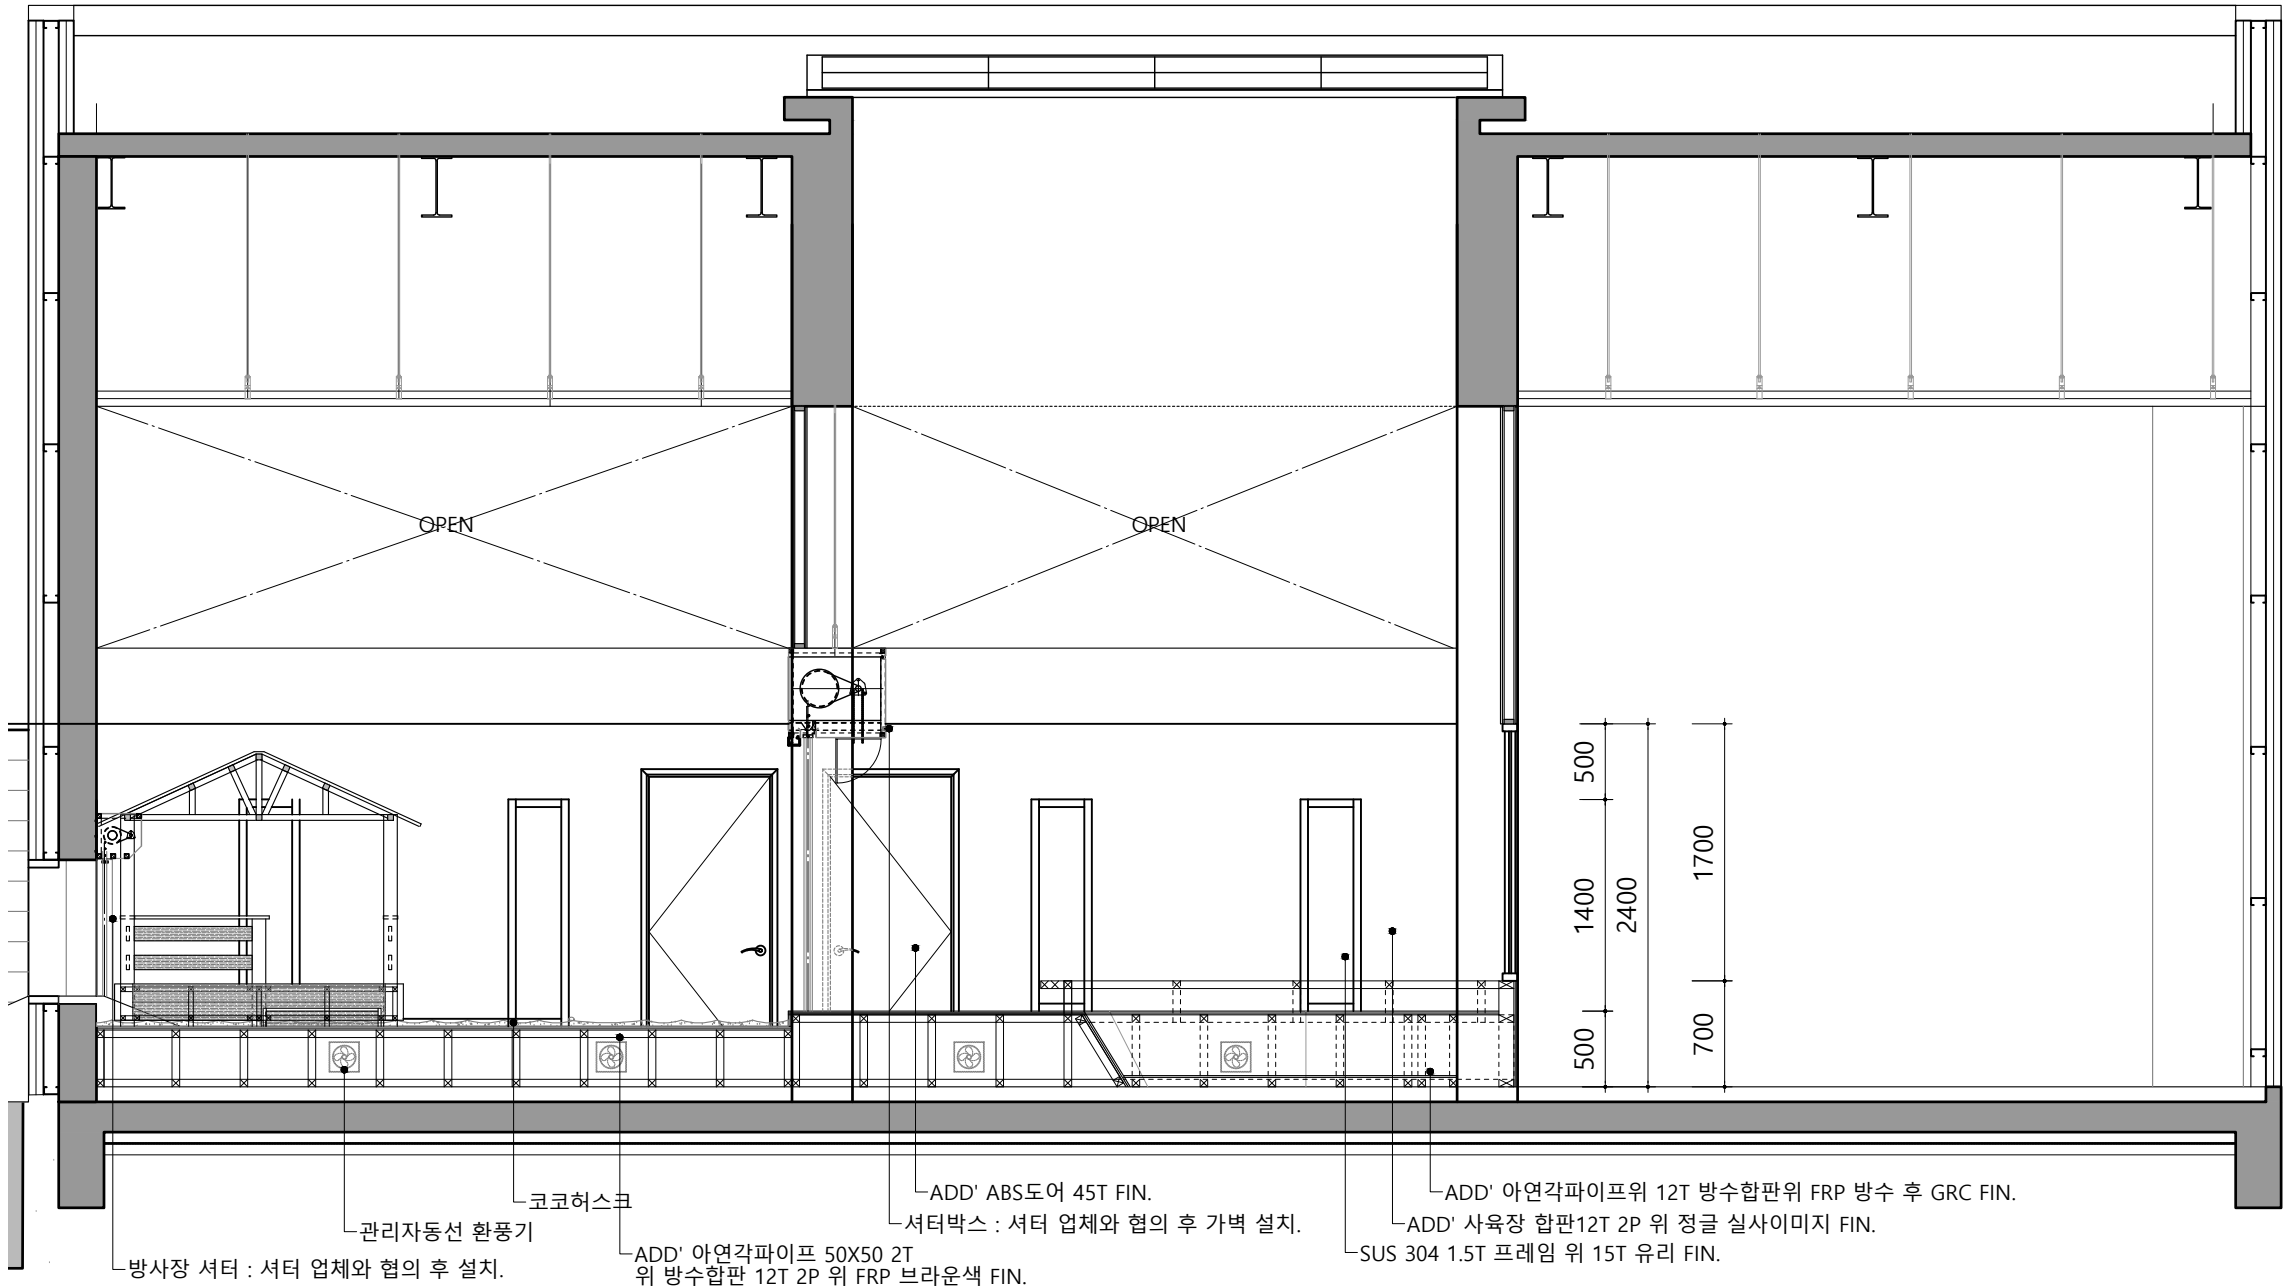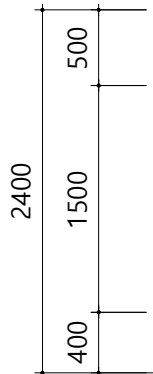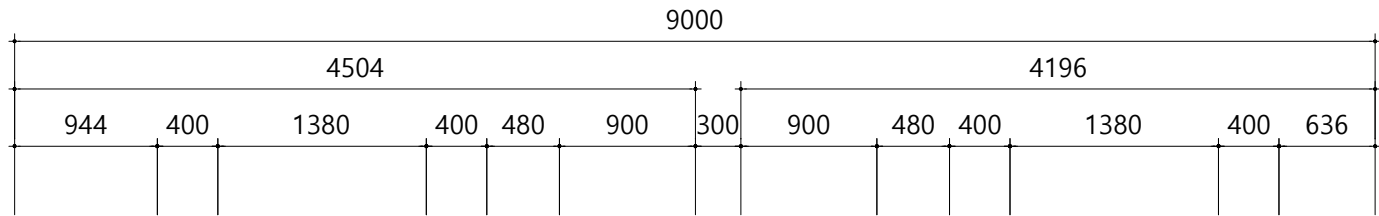

ELEVATION - "F"

Scale:1/50

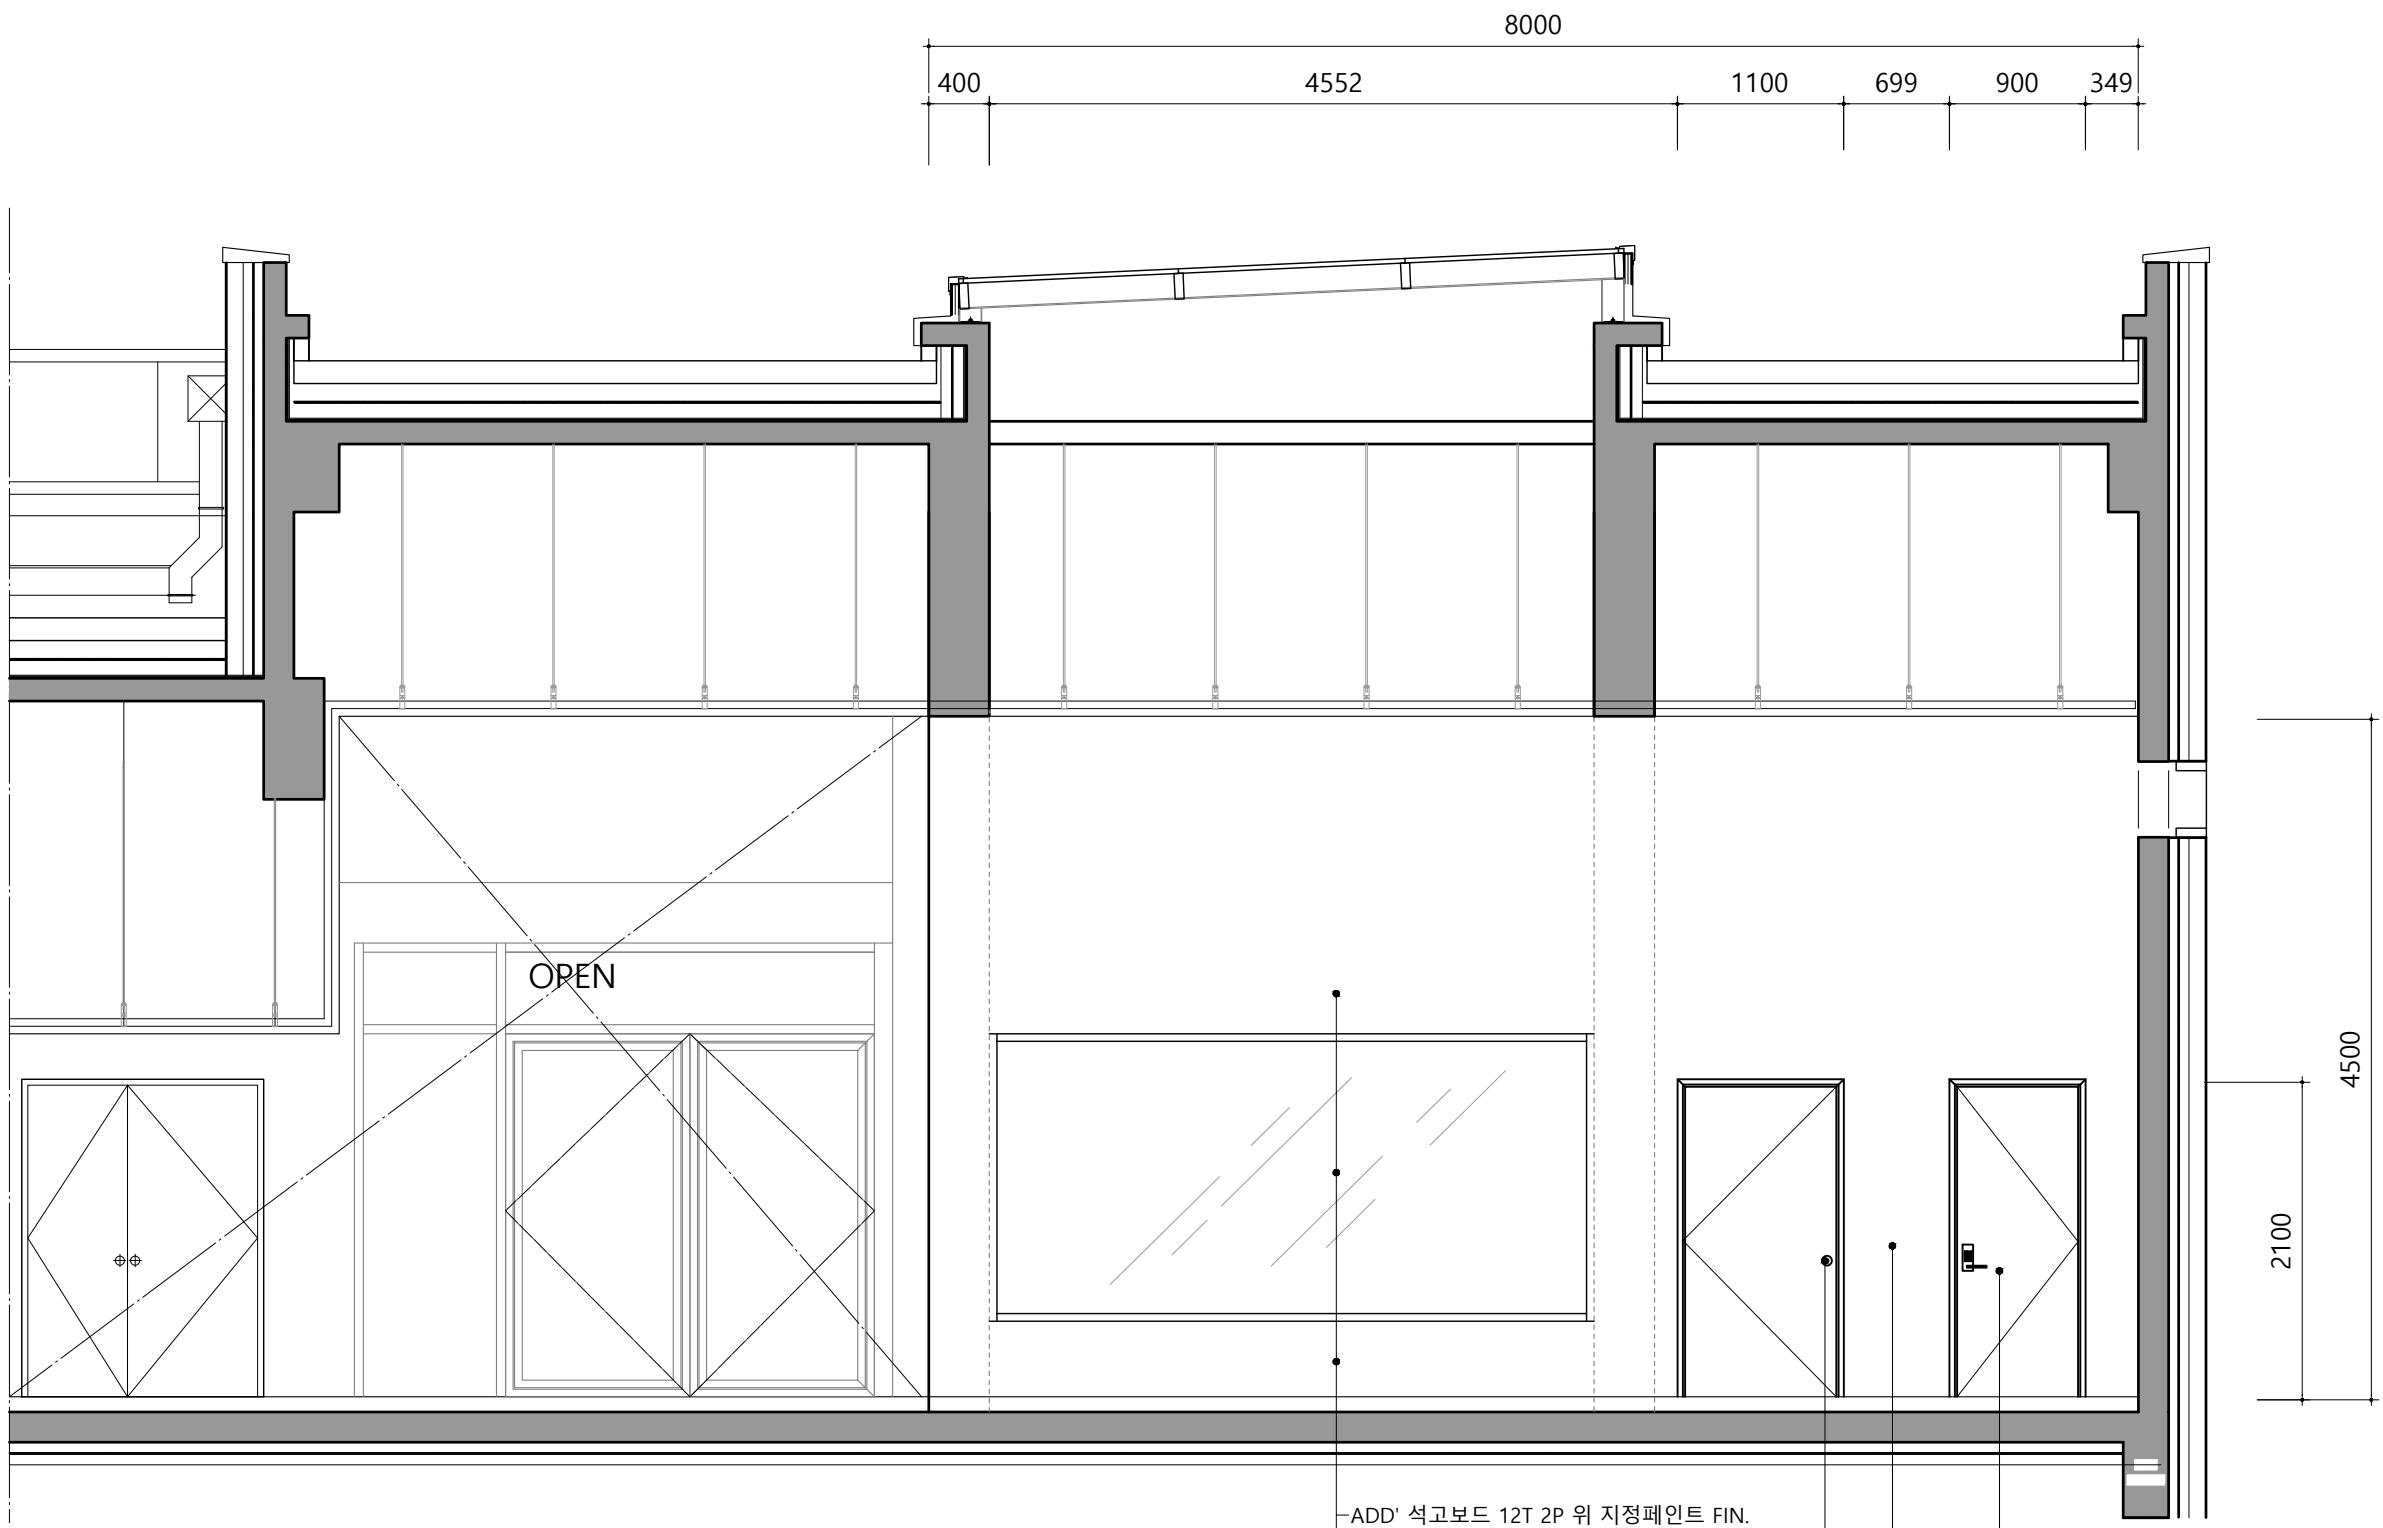


ELEVATION - "G"

Scale:1/50

- ADD' 석고보드 12T 2P 위 지정페인트 FIN.
- SUS 304 1.5T 프레임 위 15T 유리 FIN.
- ADD' 사육장 방수합판12T 2P 위 FRP 방수 FIN.
- ADD' 관람석 석고보드 12T 2P 위 지정페인트 FIN.
- ADD' ABS도어 위 전자도어락 FIN.
- ADD' 관람석 석고보드 12T 2P 위 지정페인트 FIN.
- ADD' ABS도어 위 히든도어락 FIN.

NOTE.

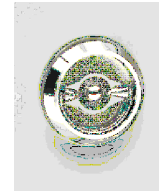

컵핸들 6000락 히든도어락

PROJECT TITLE
CITES동물보호시설
전시공간 개선 공사

REVISION		
NO		DATE
△		
△		
△		
△		
△		
△		
△		
△		
△		
△		
△		
△		

NOTE.
NOTE_MEMO


제도 (DRAWING)
검토 (CHECKED)
디자인 (DESIGNED)
승인 (APPROVED)
도면명 (DRAWING TITLE)

ELEVATION-G
축척 (SCALE)
1/50(A3)
날짜 (DATE)
2026.05
도면번호 (DRAWING NO.)
EX-107
일련번호 (SHEET NO.)
023
파일명 (FILE NAME)



경기도 화성시 마도면 금당리 32번지
에이티엠 기공
32, Geumdang-ri, Mado-myeon,
Hwaseong City, Gyeonggi-Do, Korea
MAIL: jm92982@hanmail.net
TEL 031 356 5861 FAX 031 356 5896

SCALE

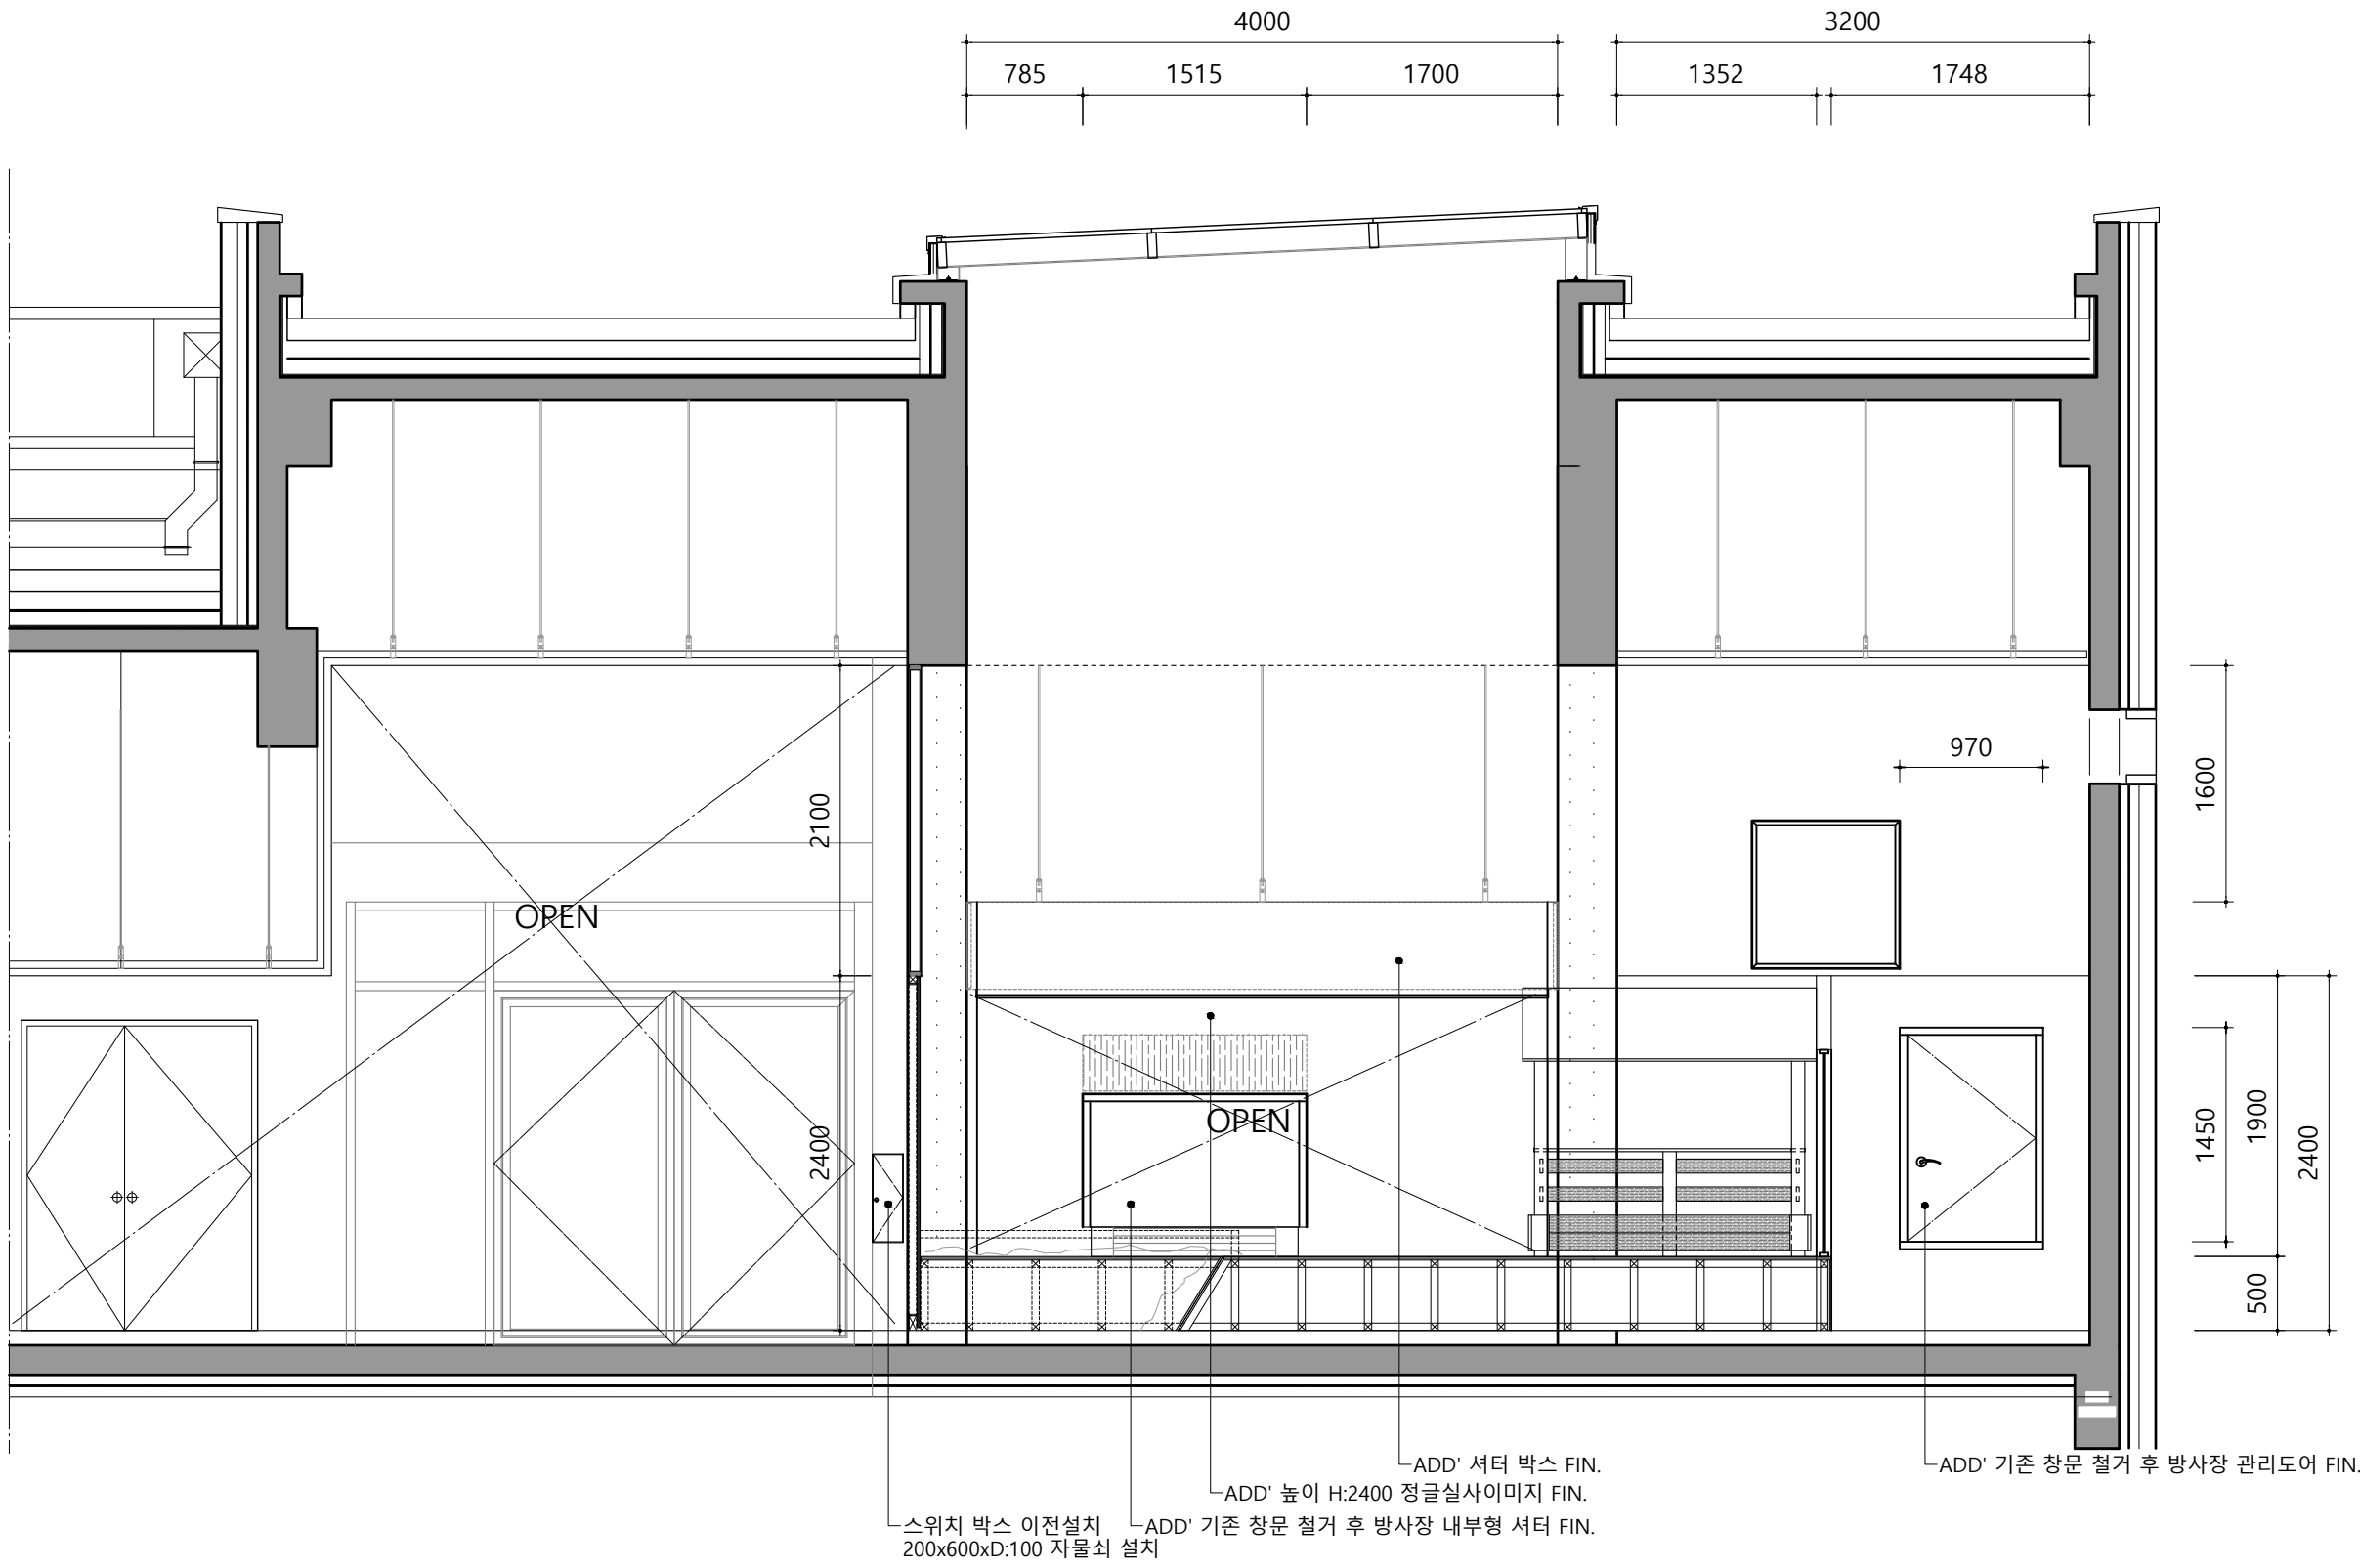

ELEVATION - "H"
Scale:1/50

PROJECT TITLE
CITES동물보호시설
전시공간 개선 공사

REVISION		
NO		DATE
△		
△		
△		
△		
△		
△		
△		
△		
△		
△		
△		
△		

NOTE.
NOTE_MEMO



제도 (DRAWING)
검토 (CHECKED)
디자인 (DESIGNED)
승인 (APPROVED)
도면명 (DRAWING TITLE)

ELEVATION- H
축척 (SCALE)
1/50(A3)
날짜 (DATE)
2026.05
도면번호 (DRAWING NO.)
EX-108
일련번호 (SHEET NO.)
024
파일명 (FILE NAME)



경기도 화성시 마도면 금당리 32번지
에이티엠 기공
32, Geumdang-ri, Mado-myeon,
Hwaseong City, Gyeonggi-Do, Korea
MAIL: jm92982@hanmail.net
TEL 031 356 5861 FAX 031 356 5896

SCALE

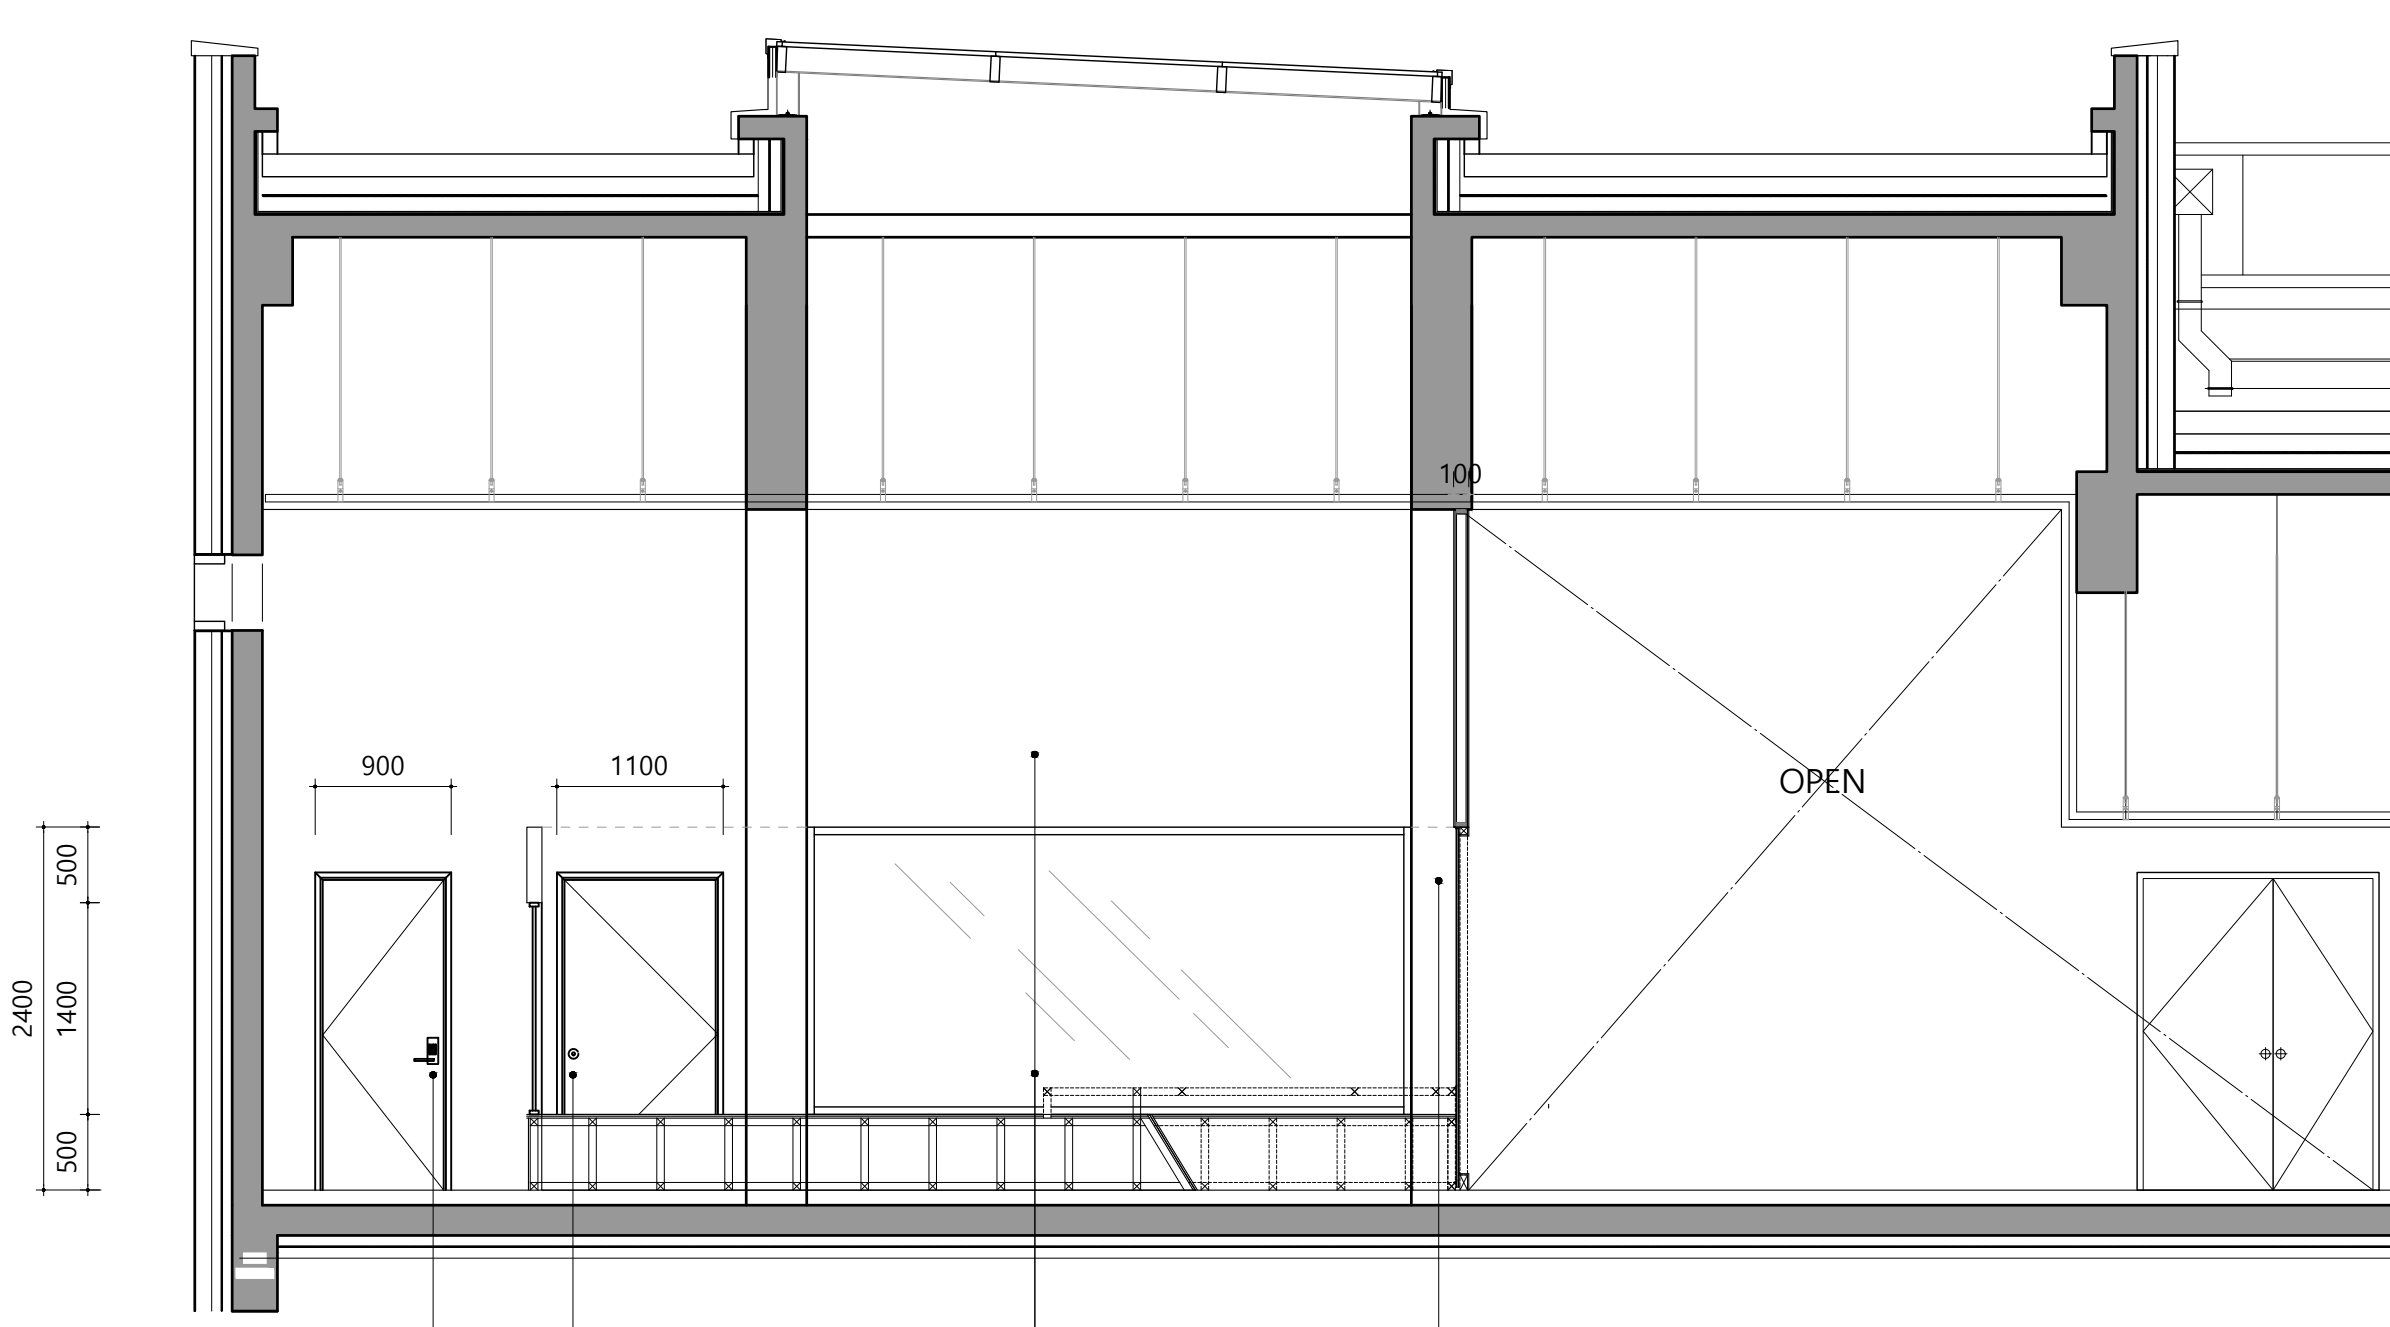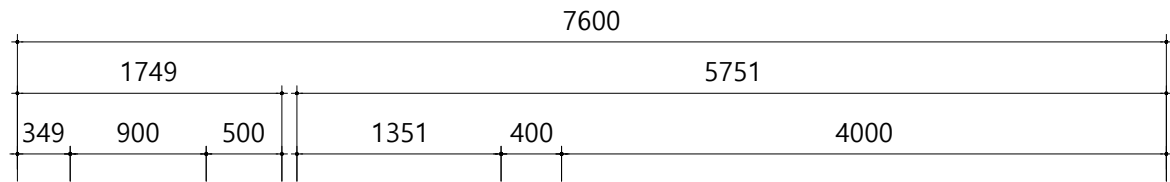

- ADD' ABS도어 위 히든도어락 FIN.
- ADD' 관리자동선 ABS도어 위 전자도어락 FIN.
- ADD' 지정페인트 FIN.
- ADD' 기존 창문 철거 후 방사장 내부형 셔터 FIN.
- ADD' 높이 H:2400 정글실사이미지 FIN.



ELEVATION - "I"

Scale:1/50

PROJECT TITLE

CITES동물보호시설
전시공간 개선 공사

REVISION

NO		DATE
△		
△		
△		
△		
△		
△		
△		
△		
△		
△		
△		

NOTE.

NOTE_MEMO

제도 (DRAWING)

검토 (CHECKED)

디자인 (DESIGNED)

승인 (APPROVED)

도 면 명 (DRAWING TITLE)

ELEVATION - I

축 척 (SCALE)

1/50(A3)

날 짜 (DATE)

2026.05

도면번호 (DRAWING NO.)

EX-109

일련번호 (SHEET NO.)

025

파일명 (FILE NAME)




경기도 화성시 마도면 금당리 32번지
에이티엠 기공
32, Geumdang-ri, Mado-myeon,
Hwaseong City, Gyeonggi-Do, Korea
MAIL: jm92982@hanmail.net
TEL 031 356 5861 FAX 031 356 5896

SCALE

W:2200


사육장

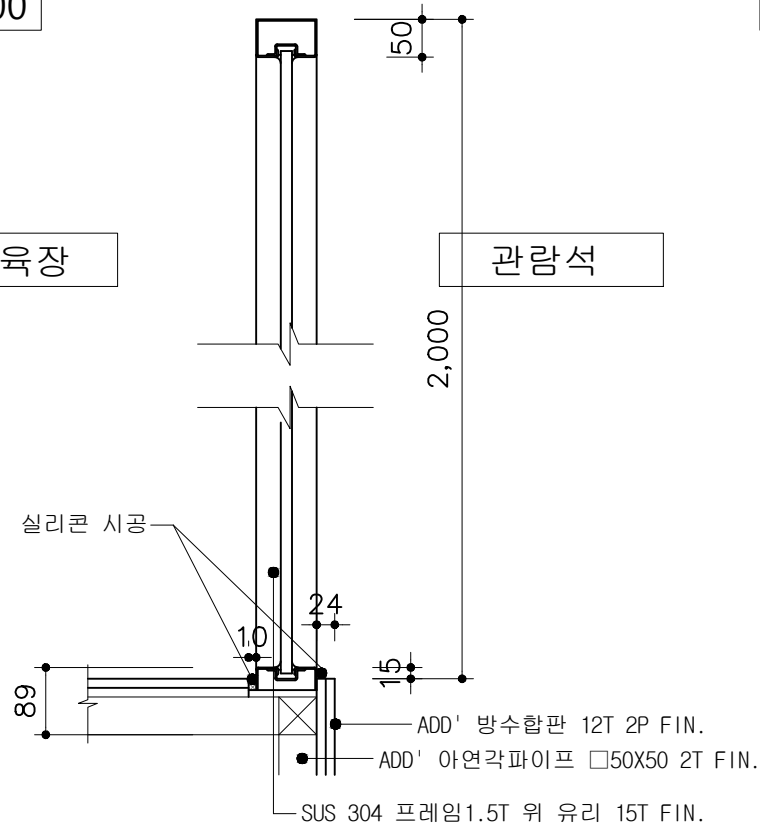

DETAIL- (S1) Scale:1/10

W:400


사육장

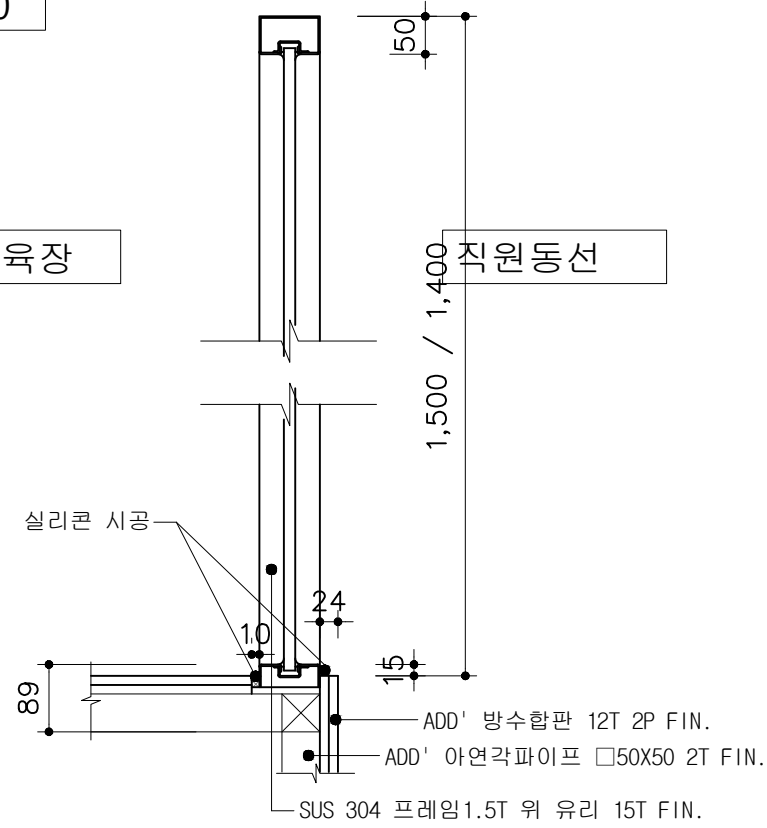

DETAIL- (S2) Scale:1/10

W:4000


사육장

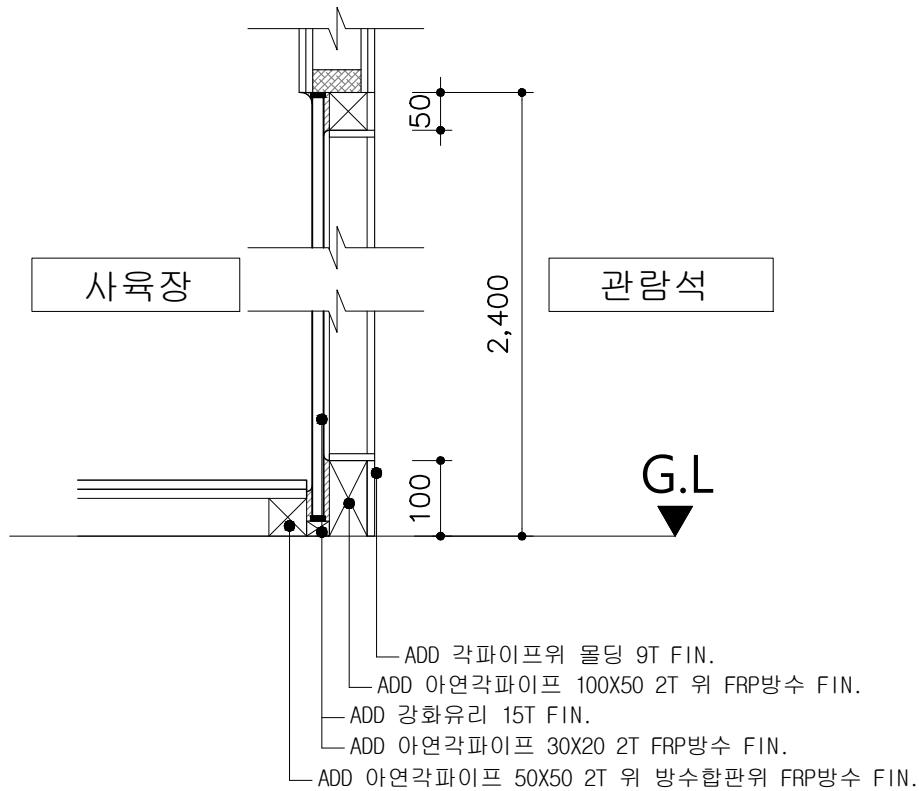

DETAIL- (S3) Scale:1/10

W:4000

사육장

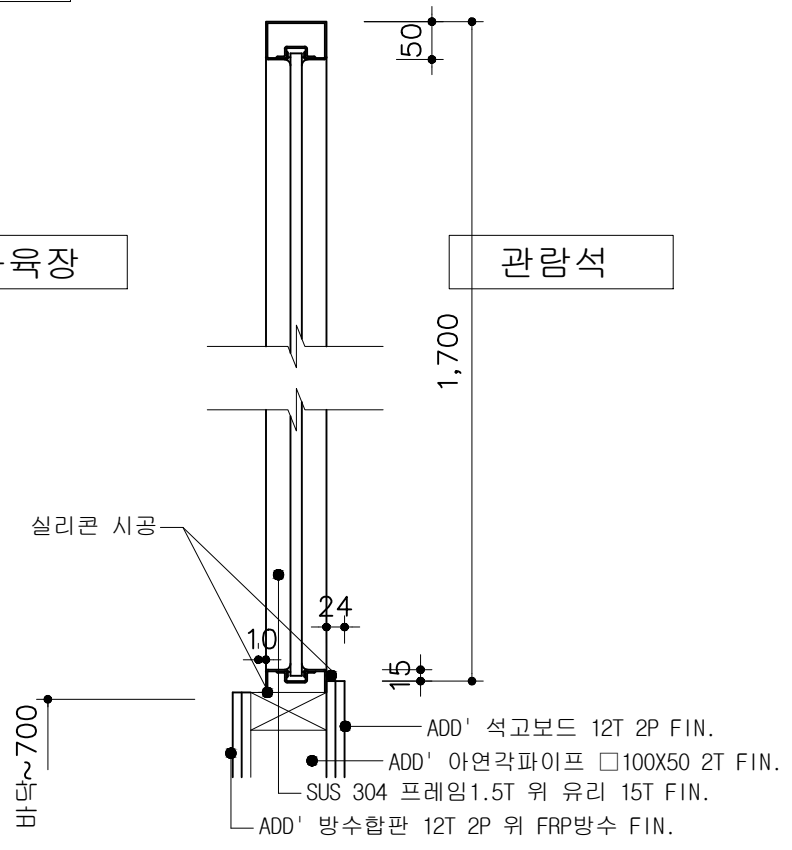

DETAIL- (S4) Scale:1/10

PROJECT TITLE

CITES동물보호시설
전시공간 개선 공사

REVISION

NO	DATE
△	
△	
△	
△	
△	
△	
△	
△	
△	
△	
△	

NOTE.

NOTE_MEMO

제도 (DRAWING)

검토 (CHECKED)

디자인 (DESIGNED)

승인 (APPROVED)

도면명 (DRAWING TITLE)

샷시 디테일도

축척 (SCALE)

1/10(A3)

날짜 (DATE)

2026.05

도면번호 (DRAWING NO.)

EX-201

일련번호 (SHEET NO.)





026

파일명 (FILE NAME)



경기도 화성시 마도면 금당리 32번지
에이티엠 기공
32, Geumdang-ri, Mado-myeon,
Hwaseong City, Gyeonggi-Do, Korea
MAIL: jm92982@hanmail.net
TEL 031 356 5861 FAX 031 356 5896

SCALE

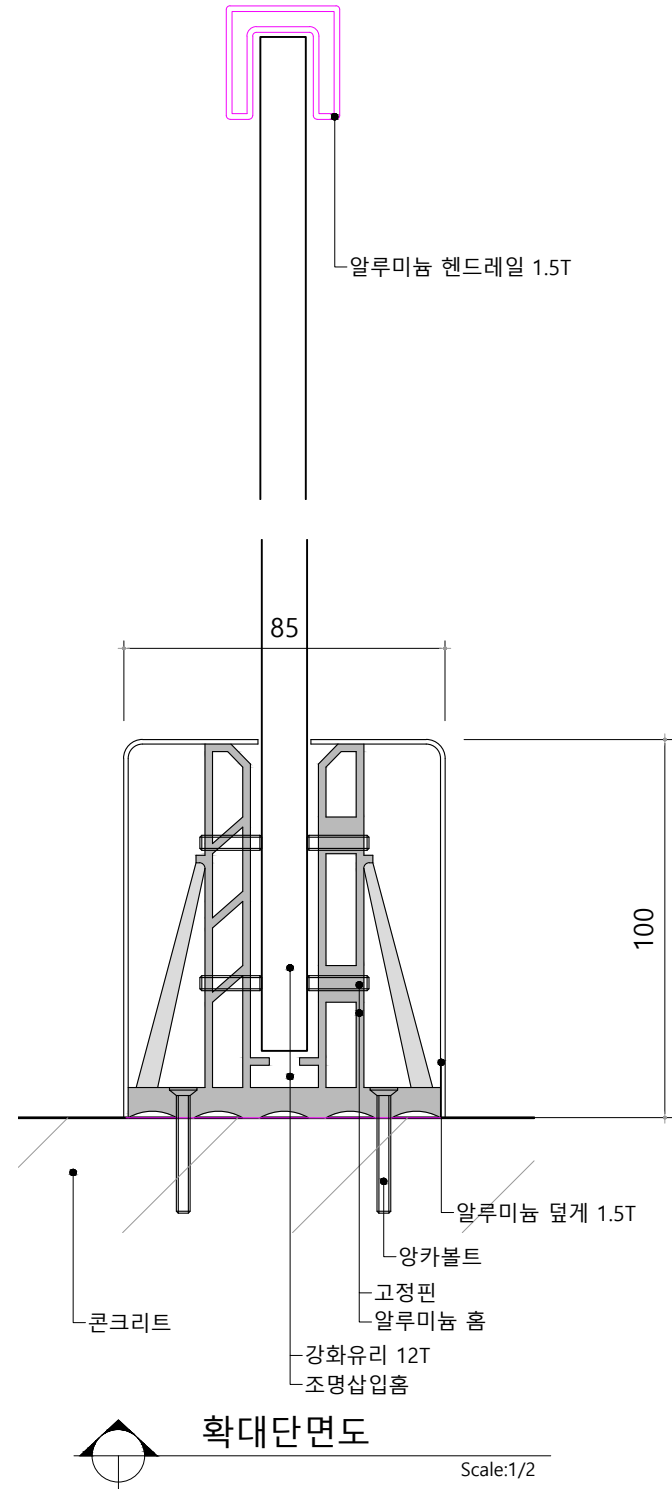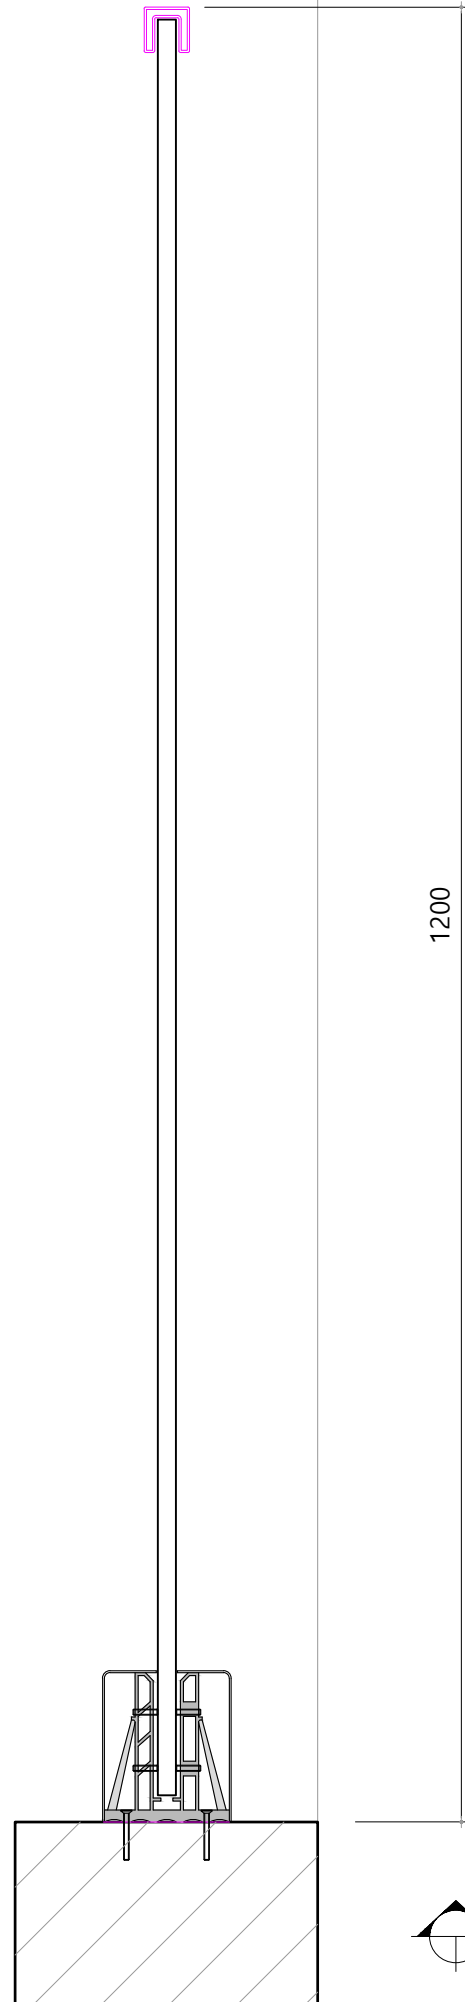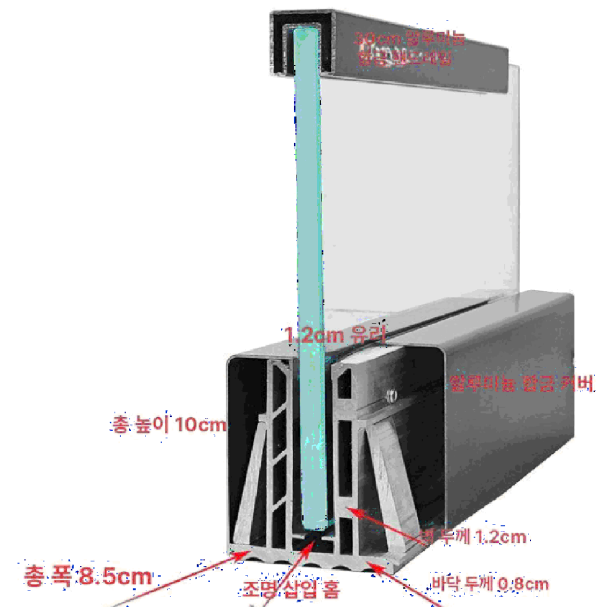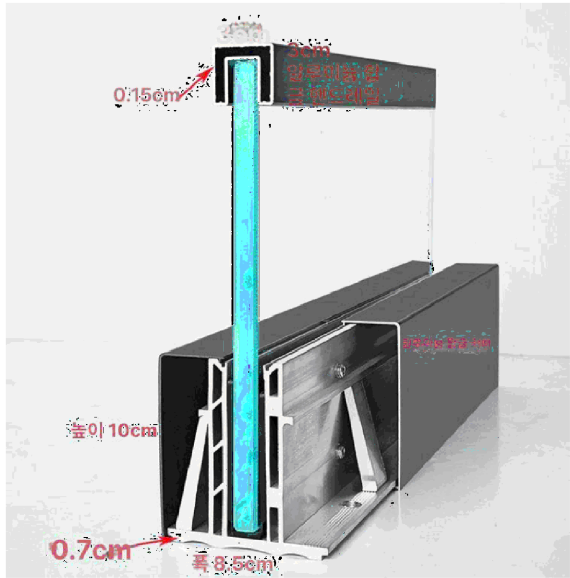

DETAIL- S7 Scale:1/5


PROJECT TITLE
CITES동물보호시설
전시공간 개선 공사

REVISION		
NO		DATE
△		
△		
△		
△		
△		
△		
△		
△		
△		
△		
△		

NOTE.
NOTE_MEMO

제도 (DRAWING)
검토 (CHECKED)
디자인 (DESIGNED)
승인 (APPROVED)
도면명 (DRAWING TITLE)

가드레일 디테일
축척 (SCALE)
1/5(A3)
날짜 (DATE)
2026.05
도면번호 (DRAWING NO.)
EX-202
일련번호 (SHEET NO.)
027
파일명 (FILE NAME)

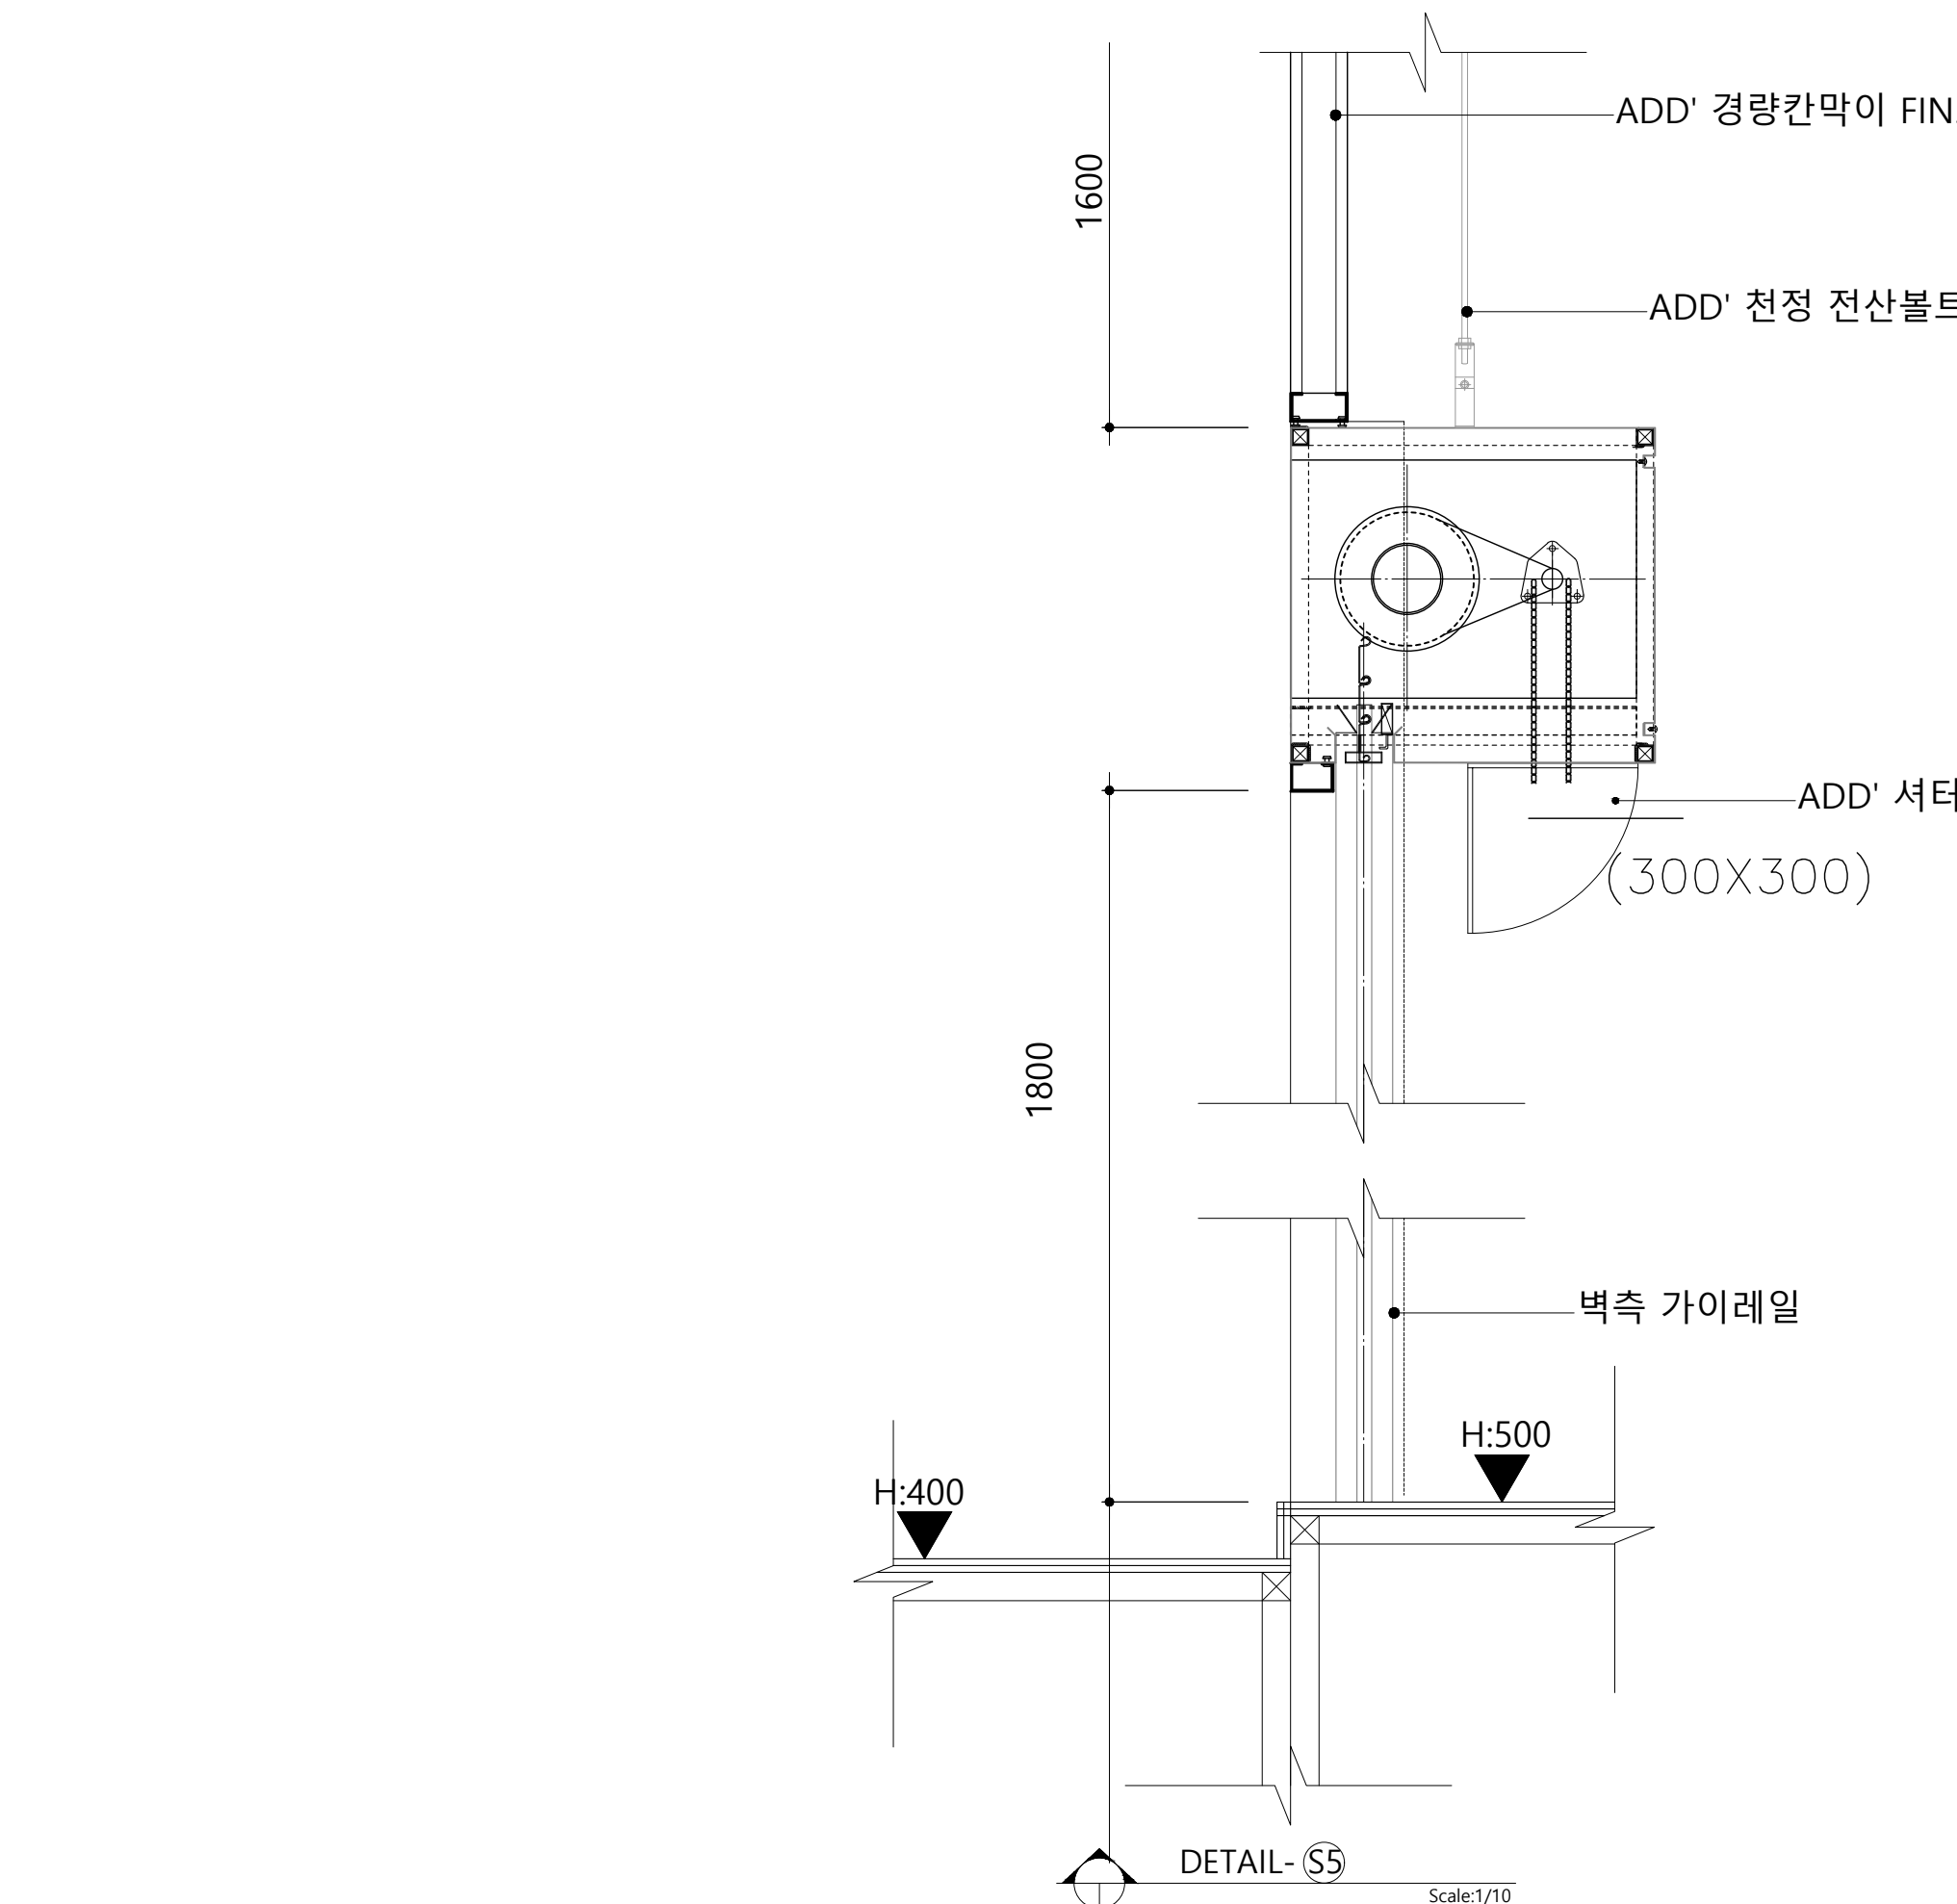

NOTE
스테인리스 1.6MM
W:4000
H:2400

PROJECT TITLE
CITES동물보호시설
전시공간 개선 공사


REVISION		
NO		DATE
△		
△		
△		
△		
△		
△		
△		
△		
△		
△		
△		
△		

NOTE.
NOTE_MEMO

제도 (DRAWING)
검토 (CHECKED)
디자인 (DESIGNED)
승인 (APPROVED)
도면명 (DRAWING TITLE)

셔터 디테일도
축척 (SCALE)
1/10(A3)
날짜 (DATE)
2026.05
도면번호 (DRAWING NO.)
EX-203
일련번호 (SHEET NO.)
028
파일명 (FILE NAME)

SCALE

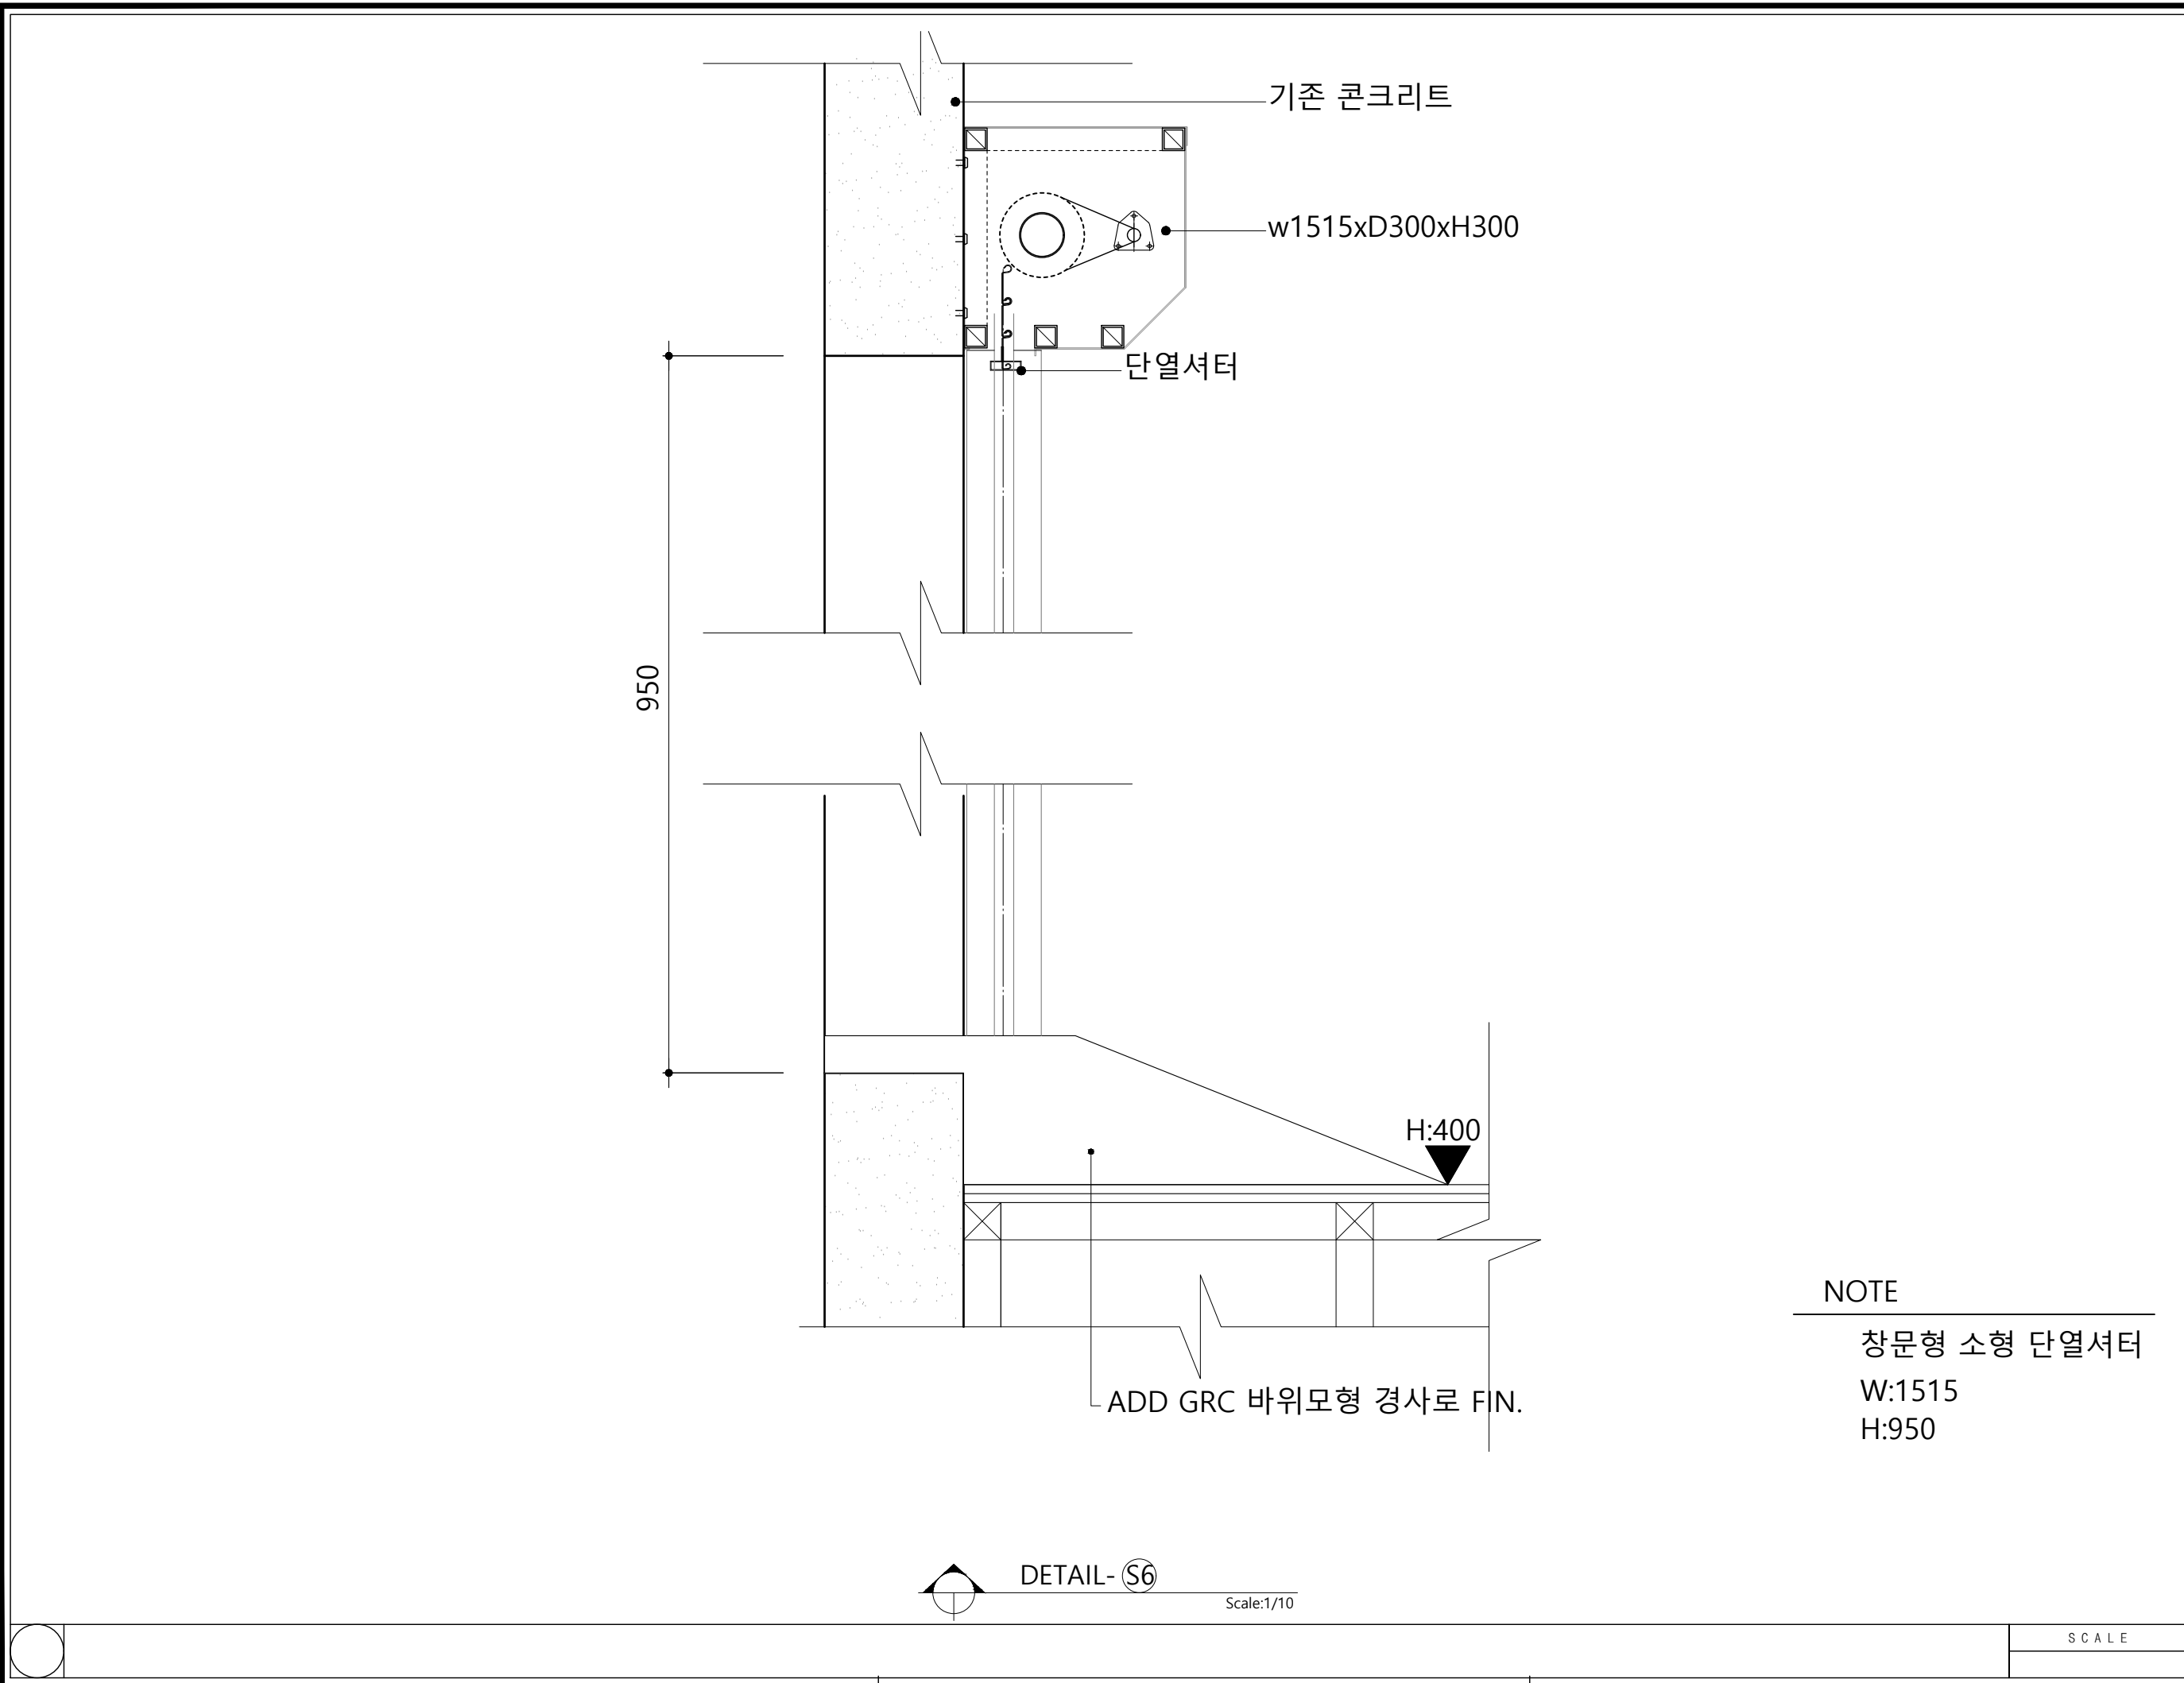

NOTE
창문형 소형 단열셔터
W:1515
H:950

PROJECT TITLE		
CITES동물보호시설 전시공간 개선 공사		
REVISION		
NO	DATE	
△		
△		
△		
△		
△		
△		
△		
△		
△		
△		
△		
NOTE.		
NOTE_MEMO		
제도 (DRAWING)		
검토 (CHECKED)		
디자인 (DESIGNED)		
승인 (APPROVED)		
도면명 (DRAWING TITLE)		
방사형셔터 디테일도		
축척 (SCALE)		
1/10(A3)		
날짜 (DATE)		
2026.05		
도면번호 (DRAWING NO.)		
EX-204		
일련번호 (SHEET NO.)		
029		
파일명 (FILE NAME)		
경기도 화성시 마도면 금당리 32번지 에이티엠 기공 32, Geumdang-ri, Mado-myeon, Hwaseong City, Gyeonggi-Do, Korea MAIL jn92982@hanmail.net TEL 031 356 5861 FAX 031 356 5896		



DETAIL-S6

Scale:1/10

S C A L E

PROJECT TITLE
CITES동물보호시설
전시공간 개선 공사





REVISION		
NO		DATE
△		
△		
△		
△		
△		
△		
△		
△		
△		
△		
△		
△		
△		

NOTE.
NOTE_MEMO

제도 (DRAWING)
검토 (CHECKED)
디자인 (DESIGNED)
승인 (APPROVED)
도 면 명 (DRAWING TITLE)
창호알람표
축 척 (SCALE)
NONE(A3)
날 짜 (DATE)
2026.05
도면번호 (DRAWING NO.)
EX-205
일련번호 (SHEET NO.)
030
파일명 (FILE NAME)



경기도 화성시 마도면 금당리 32번지
에이티엠 기공
32, Geumdang-ri, Mado-myeon,
Hwaseong City, Gyeonggi-Do, Korea
MAIL jm92982@hanmail.net
TEL 031 356 5861 FAX 031 356 5896

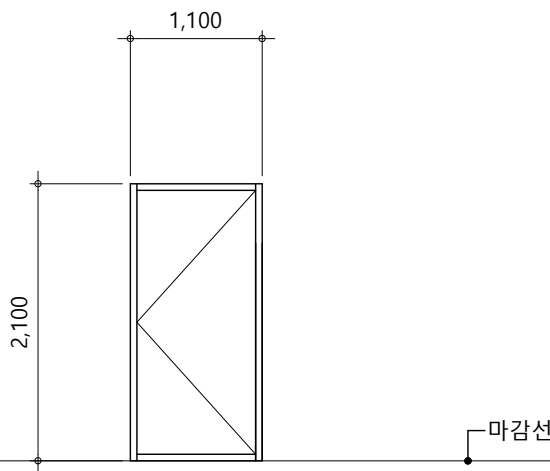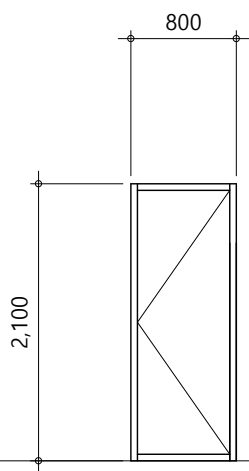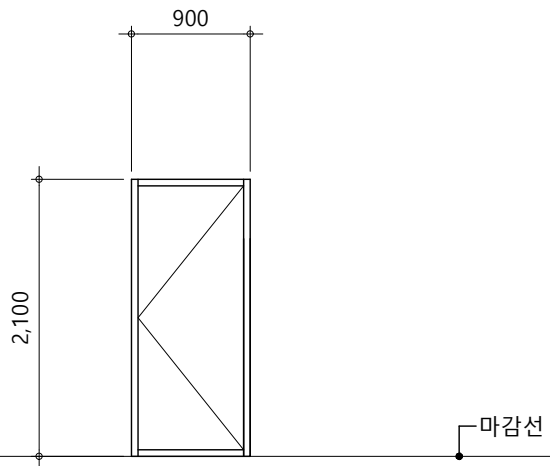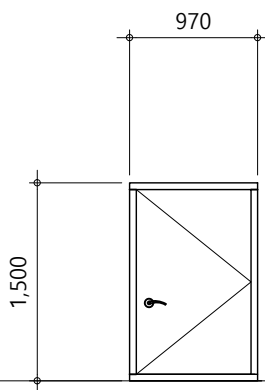					
1	ABS도어	(1 개소)	2	ABS도어	(3 개소)
SWD	45X100X WOOD FRAME		SWD	45X100X1.2T WOOD FRAME	
문짝 두께 54mm			문짝 두께 54mm		
지정 페인트 마감.			지정 페인트 마감.		
기타부속철물일체, 고무판 일체			기타부속철물일체, 고무판 일체		
					
3	ABS도어		4	방화문	(1 개소)
SWD	45X100X1.2T WOOD FRAME		SWD	45X100X1.2T AD FRAME	
문짝 두께 54mm			문짝 두께 50mm		
지정 페인트 마감.			주문제작 및 기성 페인트 마감.		
기타부속철물일체, 고무판 일체			기타부속철물일체, 고무판 일체		

S C A L E