




● 에코리움 입구화단 (추가 1개소)

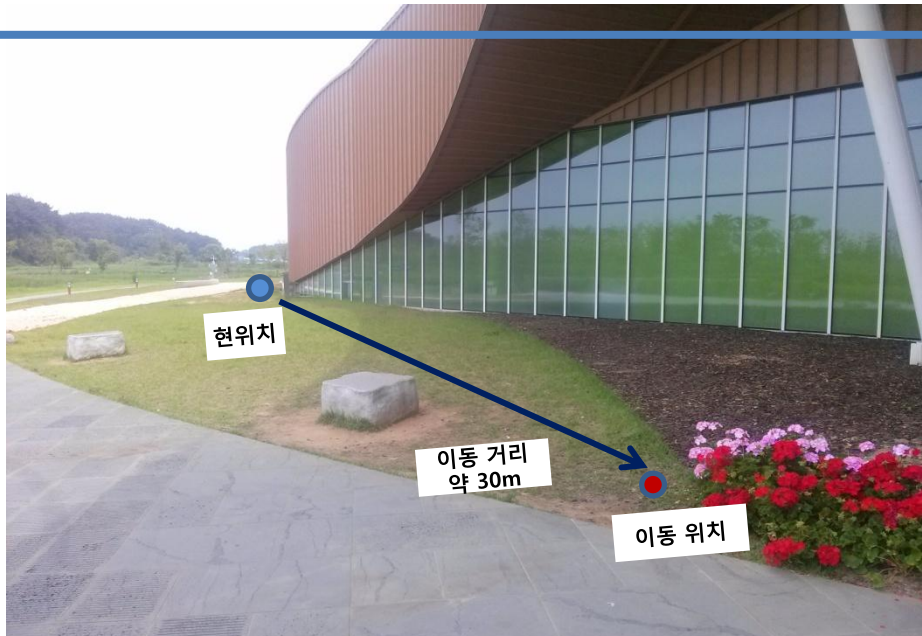


● 열대관 (추가 설치 7개소)

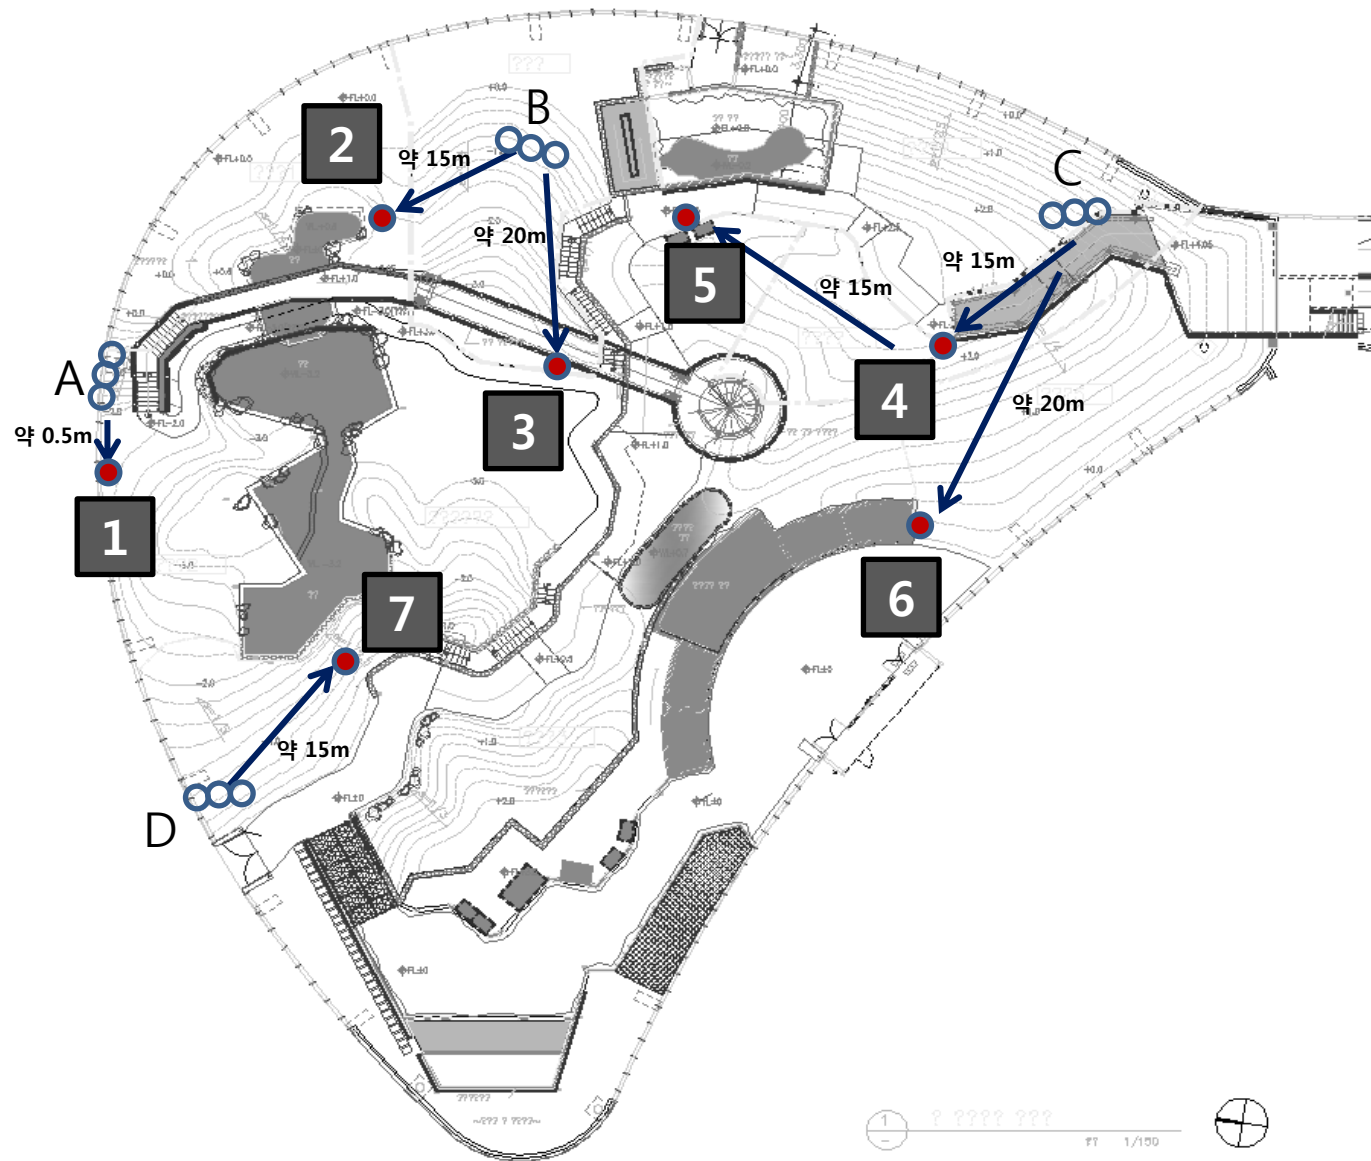


● 사막관 (이동 설치 2개소)

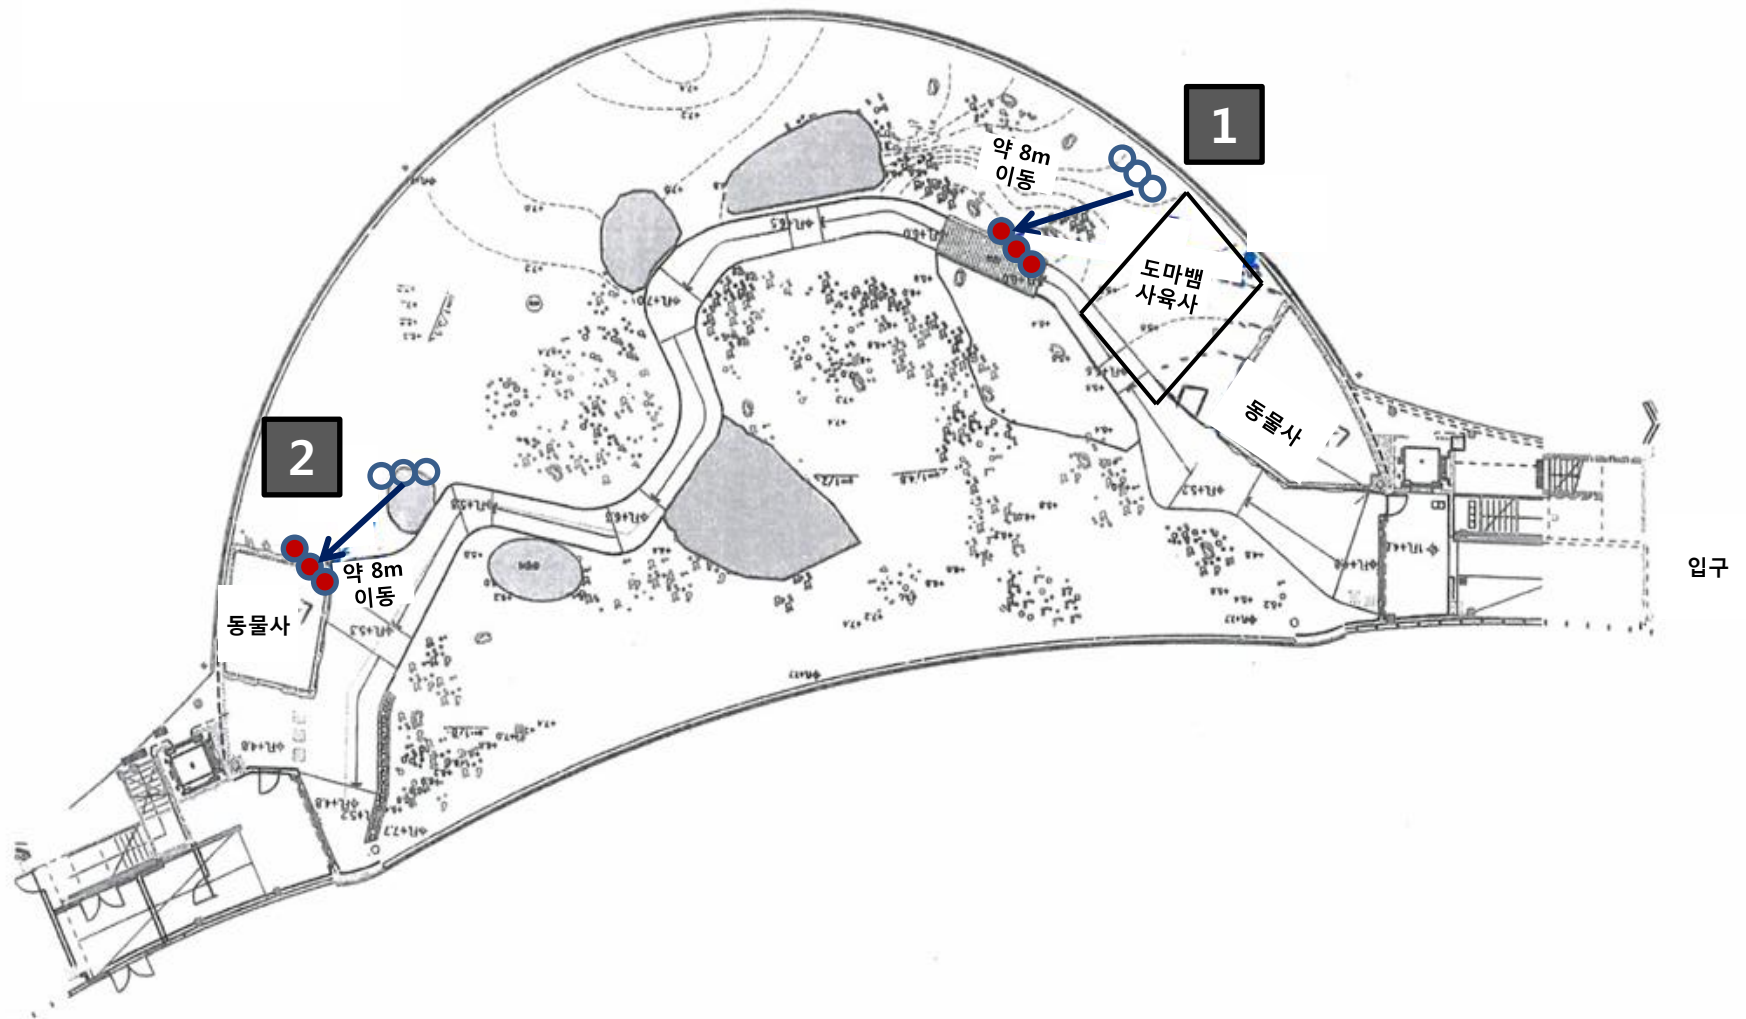


● 지중해관 (이동 설치 2개소, 추가 설치 1개소)

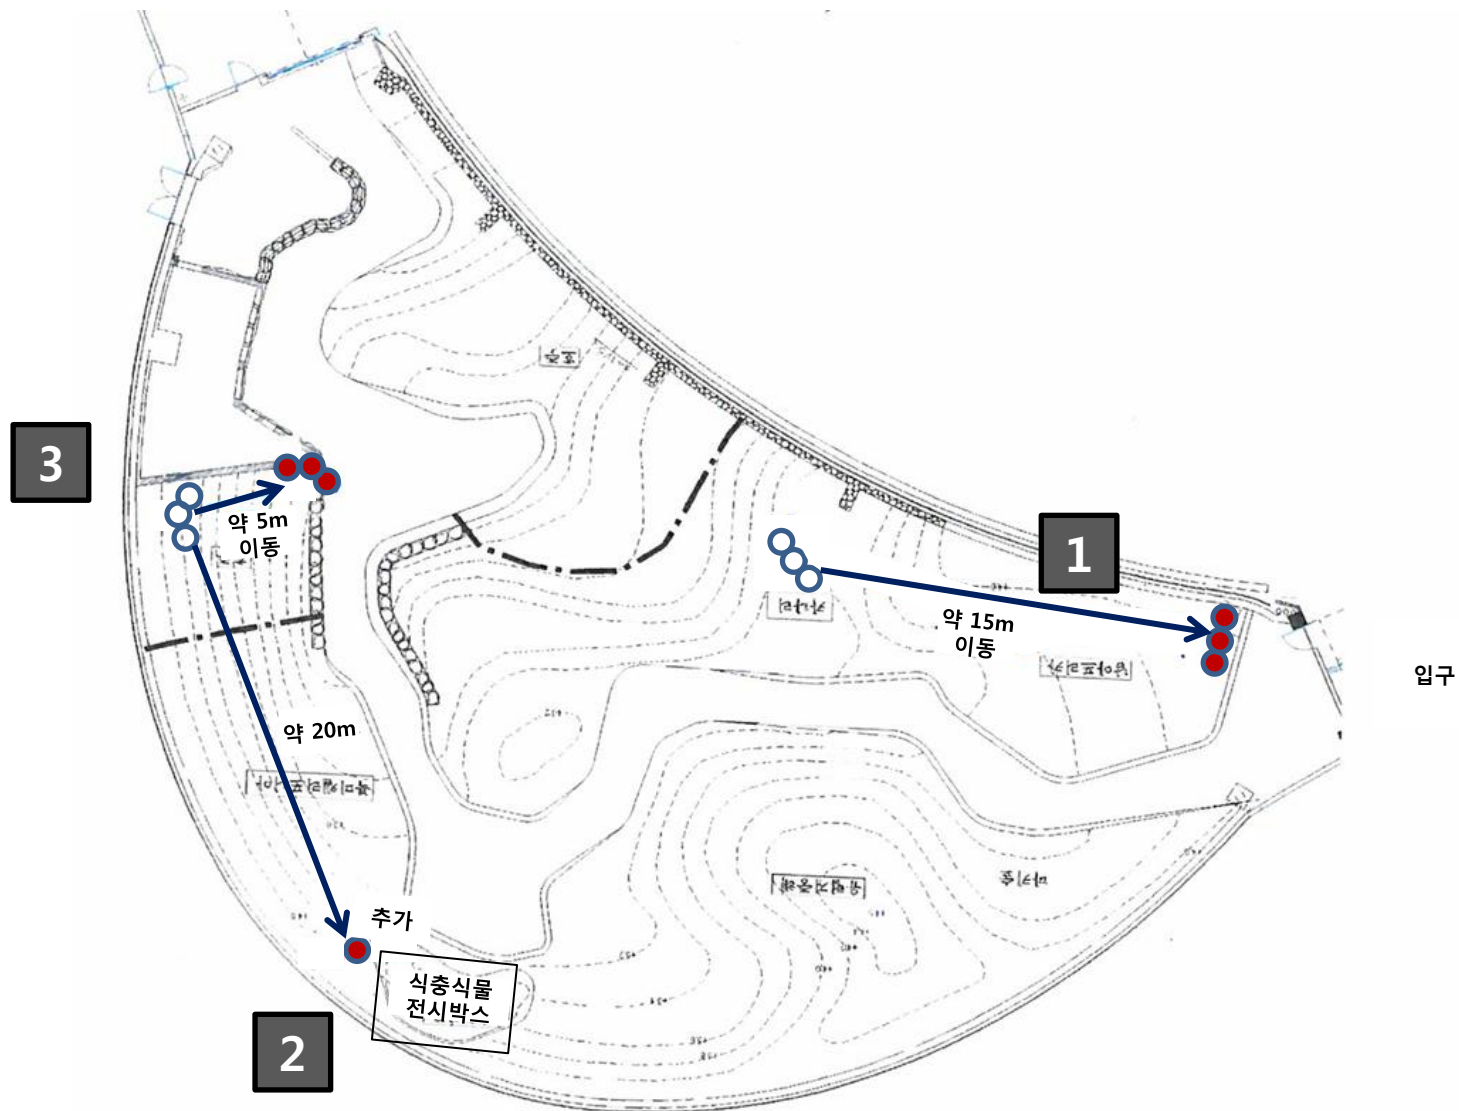

● 온대관 (이동 설치 3개소)

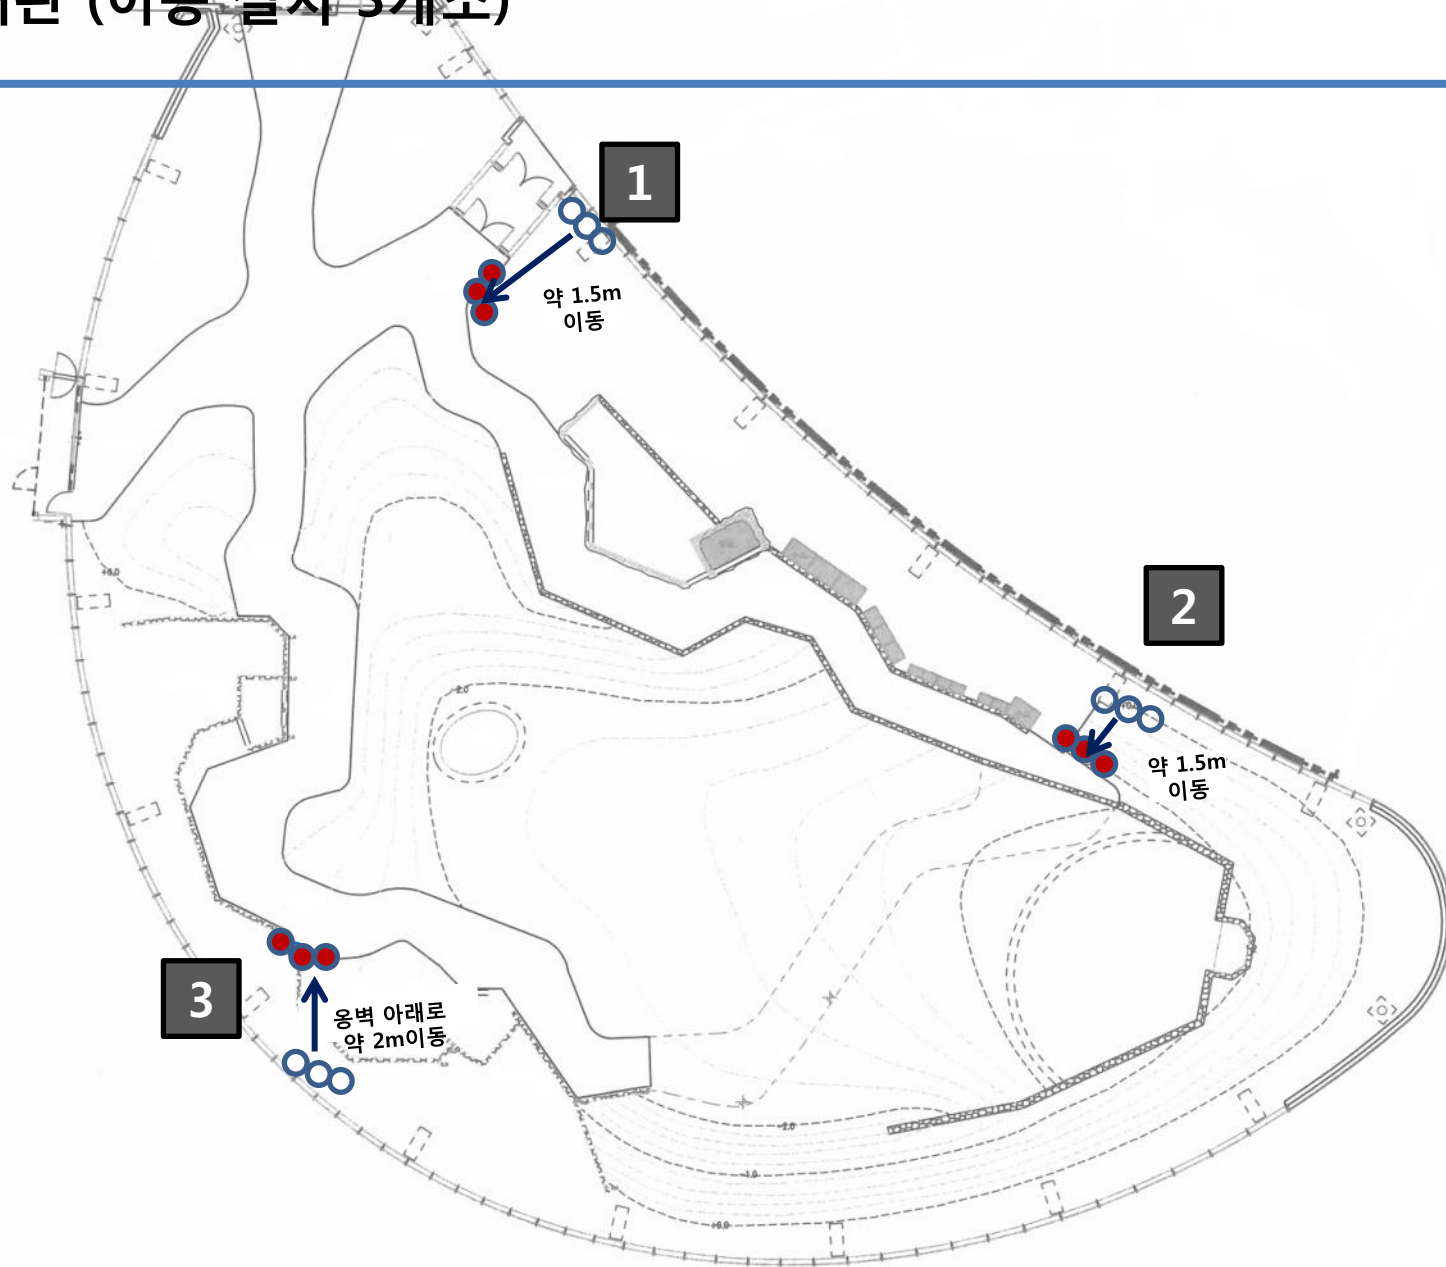

● 재배온실

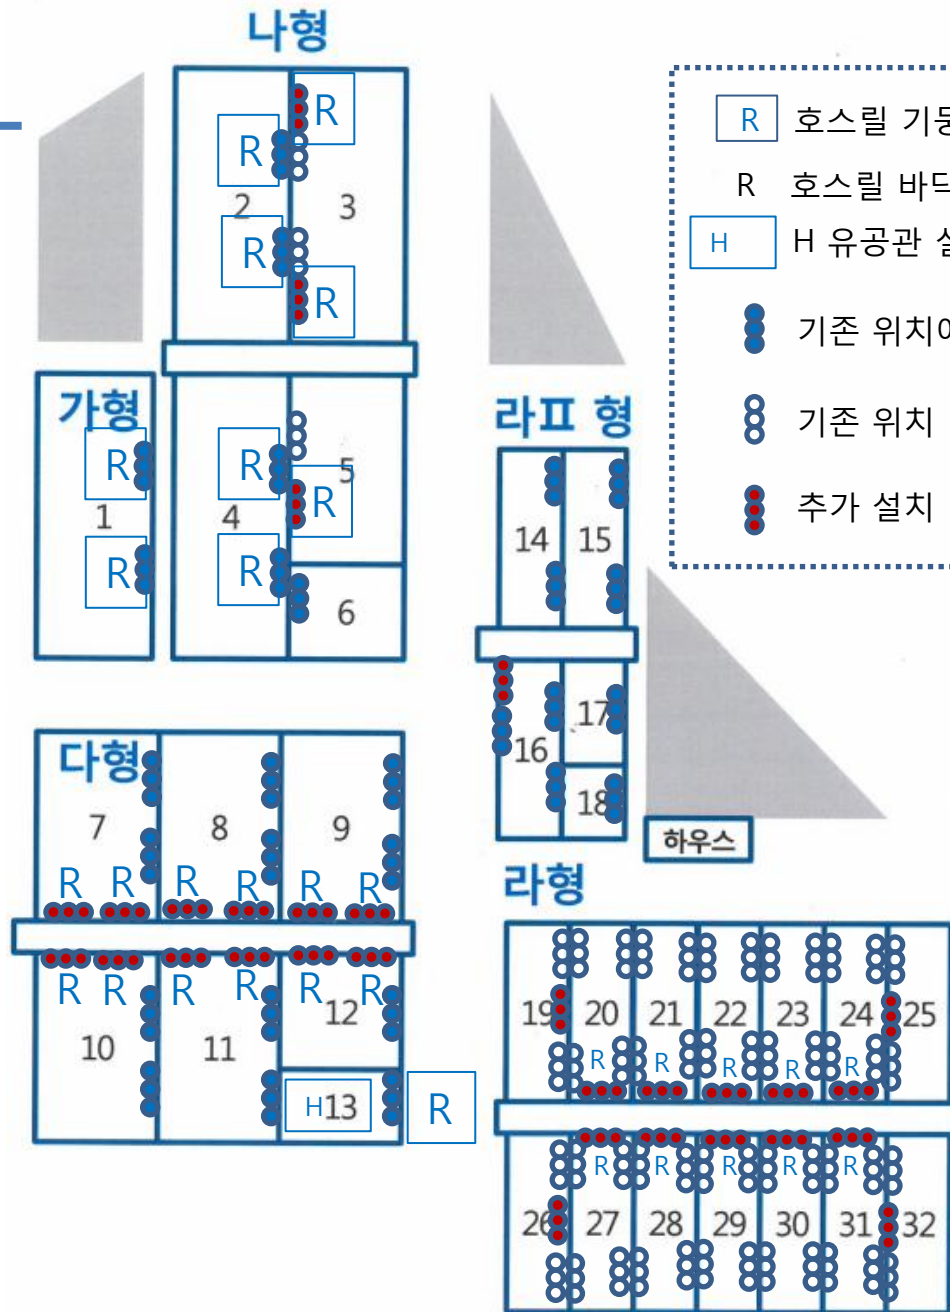

R 호스릴 기둥/벽 설치

R 호스릴 바닥부착

H H 유공관 설치

기존 위치에서 수도꼭지 끝부분만 교체

기존 위치 (시공 내용 없음)

추가 설치