



CABLE SCHEDULE		
FROM	TO	CABLE & CONDUCT
기존 공동구	L-A	F-CV 10 ² /4C 36C

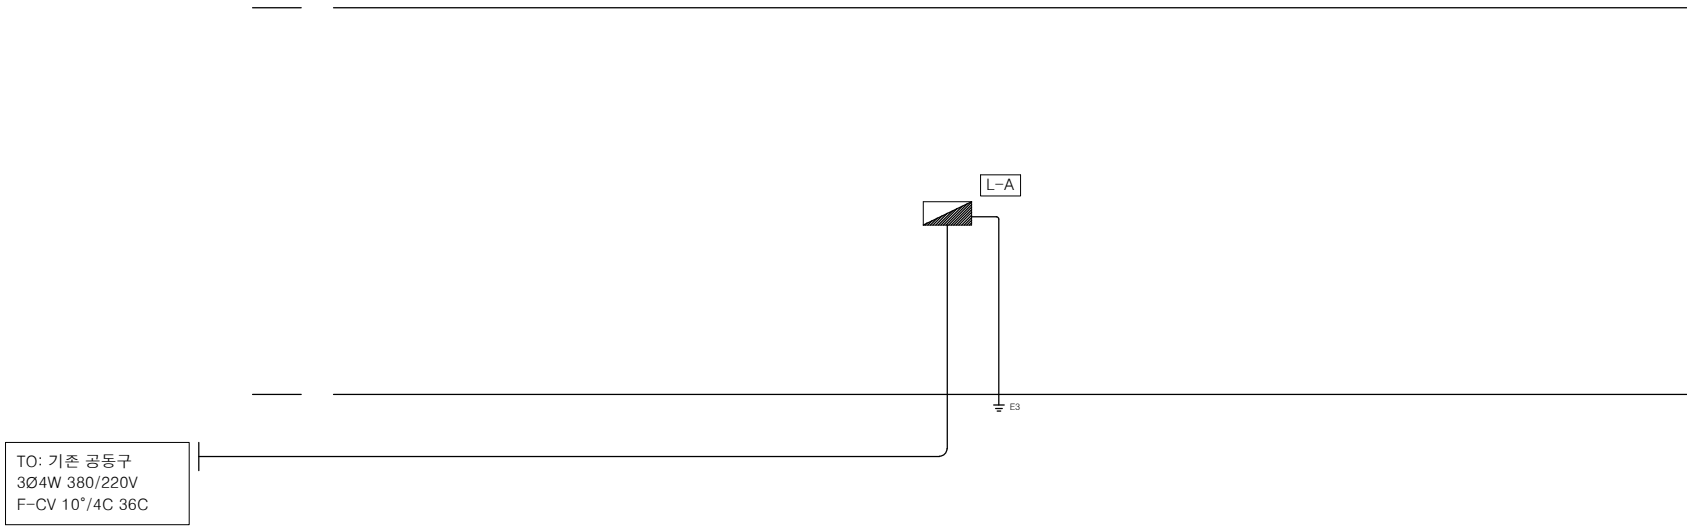

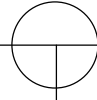

전기 간선 설비 계통도

SCALE : 1 / NONE

△			
△			
△			
△			
△			
△			

REV NO.	REV DESCRIPTION	DATE	REV BY
---------	-----------------	------	--------

DRAWING TITLE

전기 간선 설비 계통도

DRAWN BY	APPROVED BY
이정미	이정미

CHECKED BY	
이정미	

DATE	SCALE
------	-------

DRAWING NO.	SHEET NO.
A - 045	