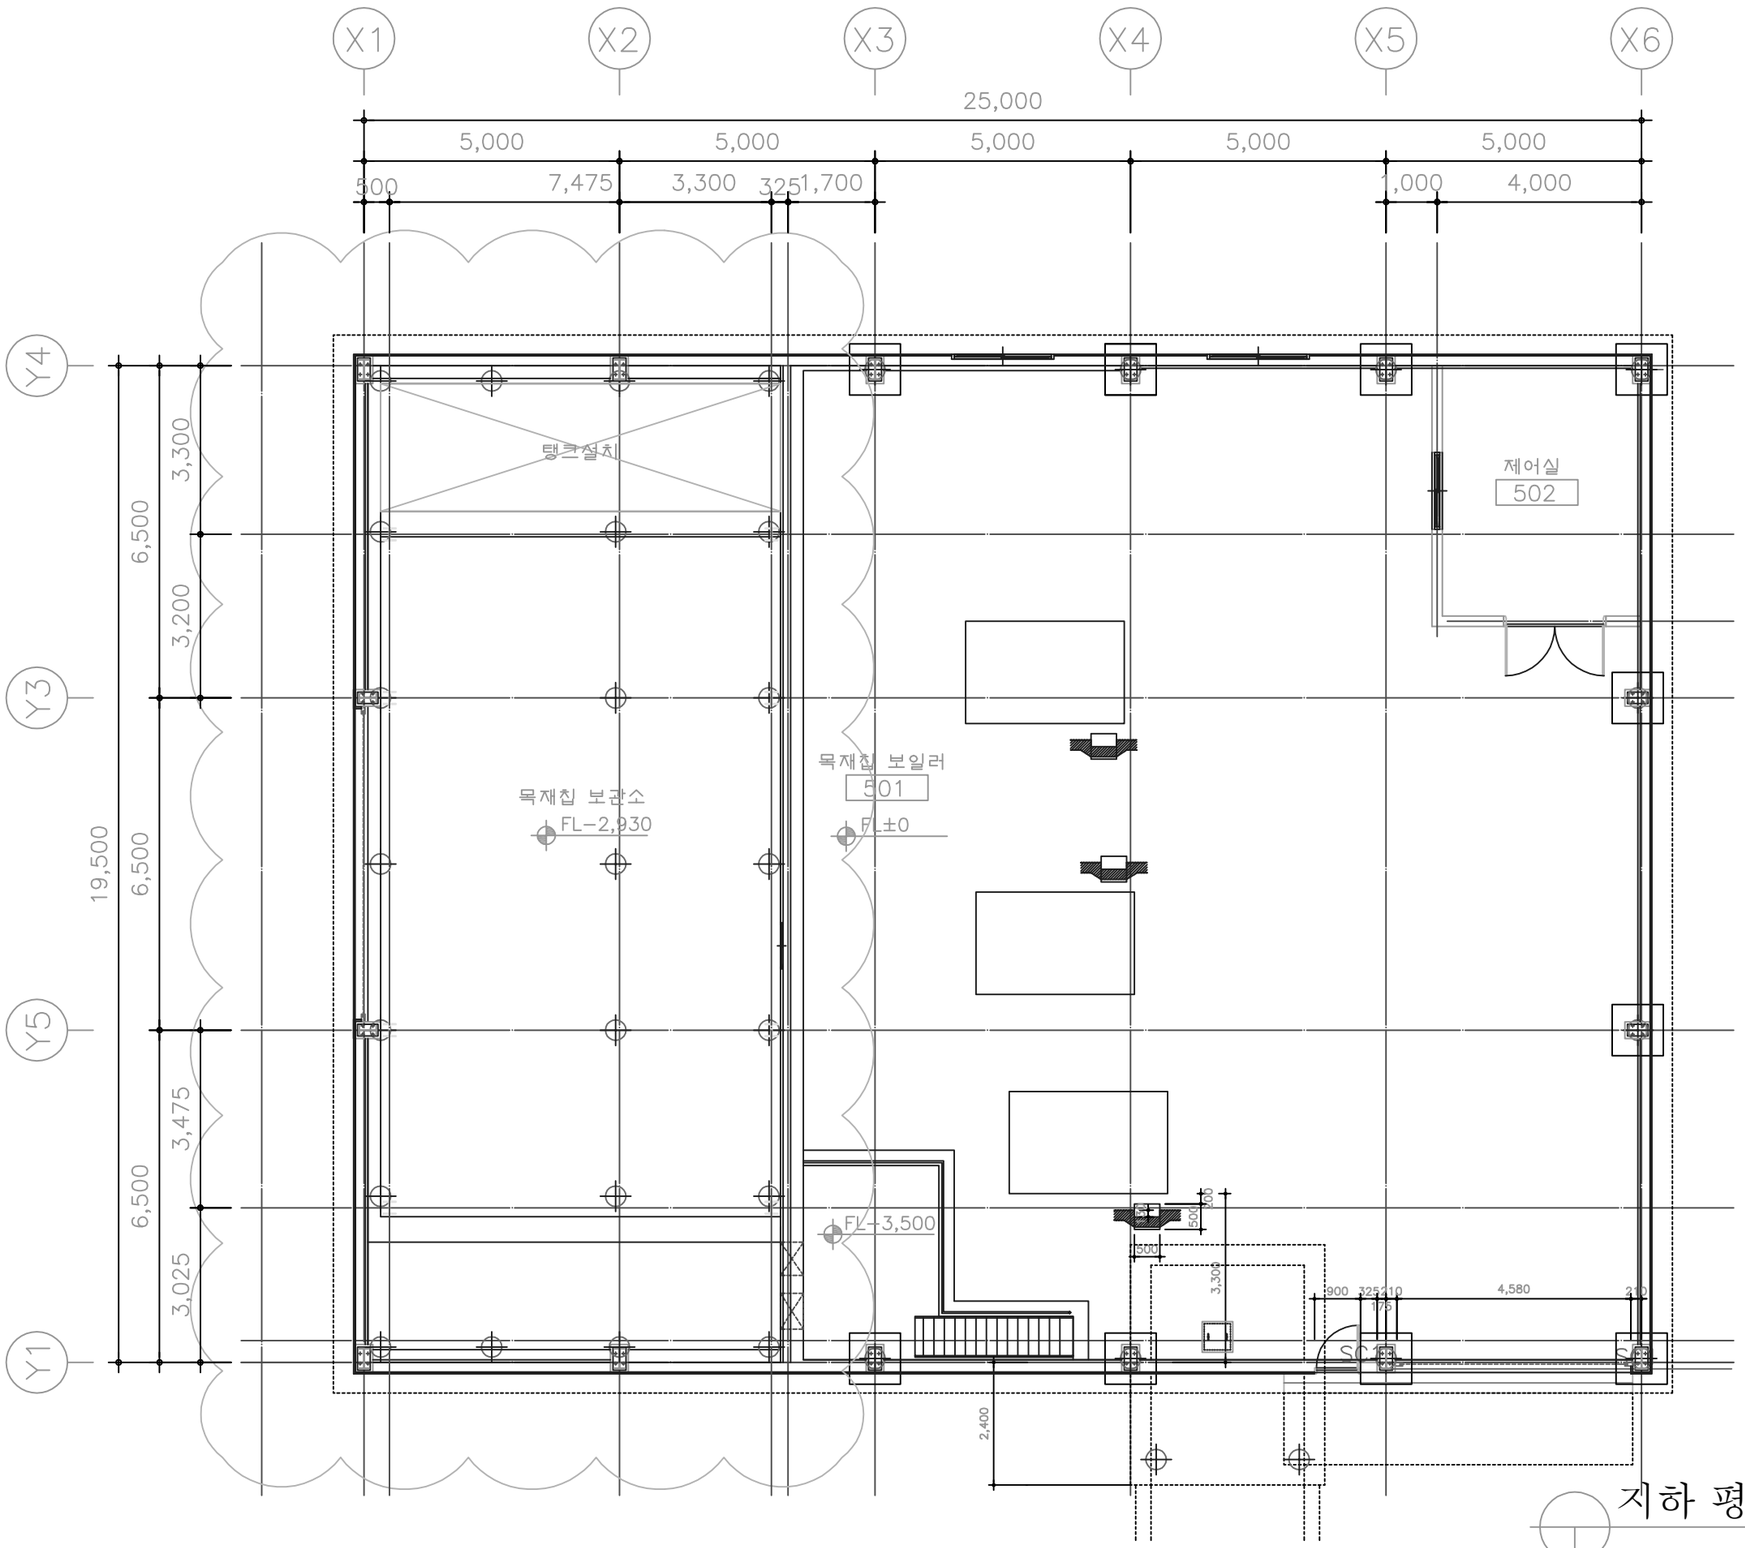

지하 평면도(변경후)

SCALE : 1 / 100

곤 건축사사무소
坤
33644
충청남도 서천군 서천읍 군청로 52
TEL 952-7724 FAX 952-7734
E-mail : kim2001hg@hanmail.net
GON Architecture

공사명 PROJECT TITLE

주기및수정 NOTE & REVISION

설 계 변 경
DESCRIPTION OF REVISION

일자	설계	검토	승인
일자	설계	검토	승인
일자	설계	검토	승인

승 인 APPROVED BY:

설 계 DRAWN BY:

검 토 CHECKED BY:

일 자 DATE.

도면화일명 DWG.FILE NAME.

도면번호 DWG.NO.

일련번호 DWG.NO.

도 면 명 NAME OF DRAWING.

축 척 SCALE.

A1

A3

© NIE / 김주용 / 전시동물부 / 2024-06-12 13:09:

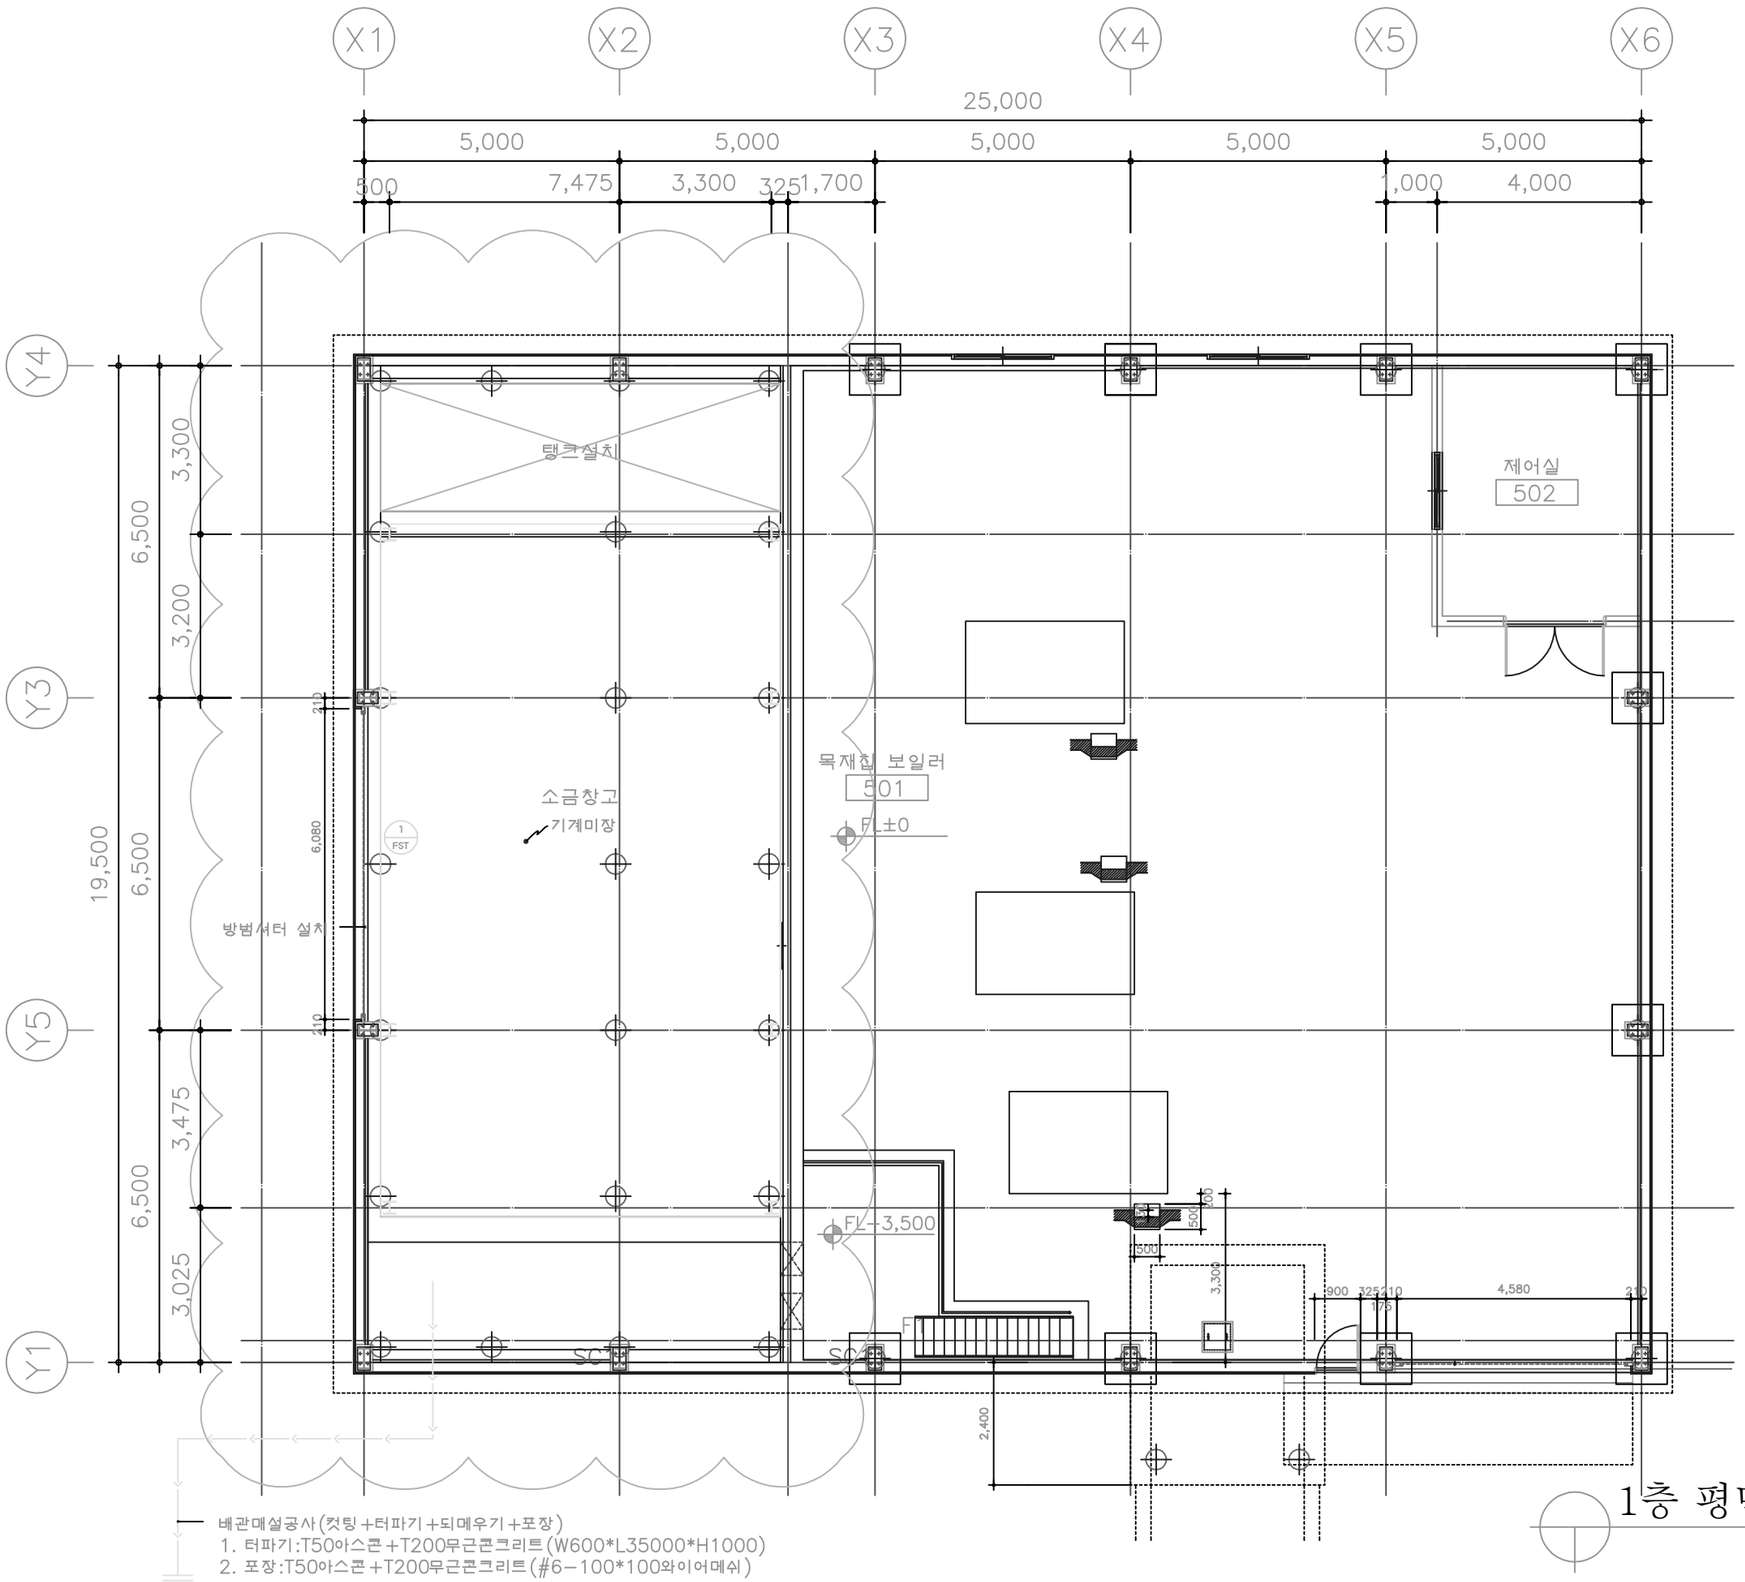

배관매설공사(컷팅+터파기+되메우기+포장)
1. 터파기:T50아스콘+T200무근콘크리트(W600*L35000*H1000)
2. 포장:T50아스콘+T200무근콘크리트(#6-100*100와이어메쉬)

1층 평면도(변경후)

SCALE : 1 / 100

곤 건축사사무소
坤
33644
충청남도 서천군 서천읍 군청로 52
TEL 952-7724 FAX 952-7734
E-mail : kim2001hg@hanmail.net
GON Architecture

공사명 PROJECT TITLE

주기및수정 NOTE & REVISION

설 계 변 경
DESCRIPTION OF REVISION

일자	설계	검토	승인

일자	설계	검토	승인

일자	설계	검토	승인

승 인 APPROVED BY:
설 계 DRAWN BY:
검 토 CHECKED BY:
일 자 DATE.
도면화일명 DWG.FILE NAME.
도면번호 DWG.NO.
일련번호 DWG.NO.
도 면 명 NAME OF DRAWING.
축 척 SCALE.
A1
A3

© NIE / 김주용 / 전시동물부 / 2024-06-12 13:09:

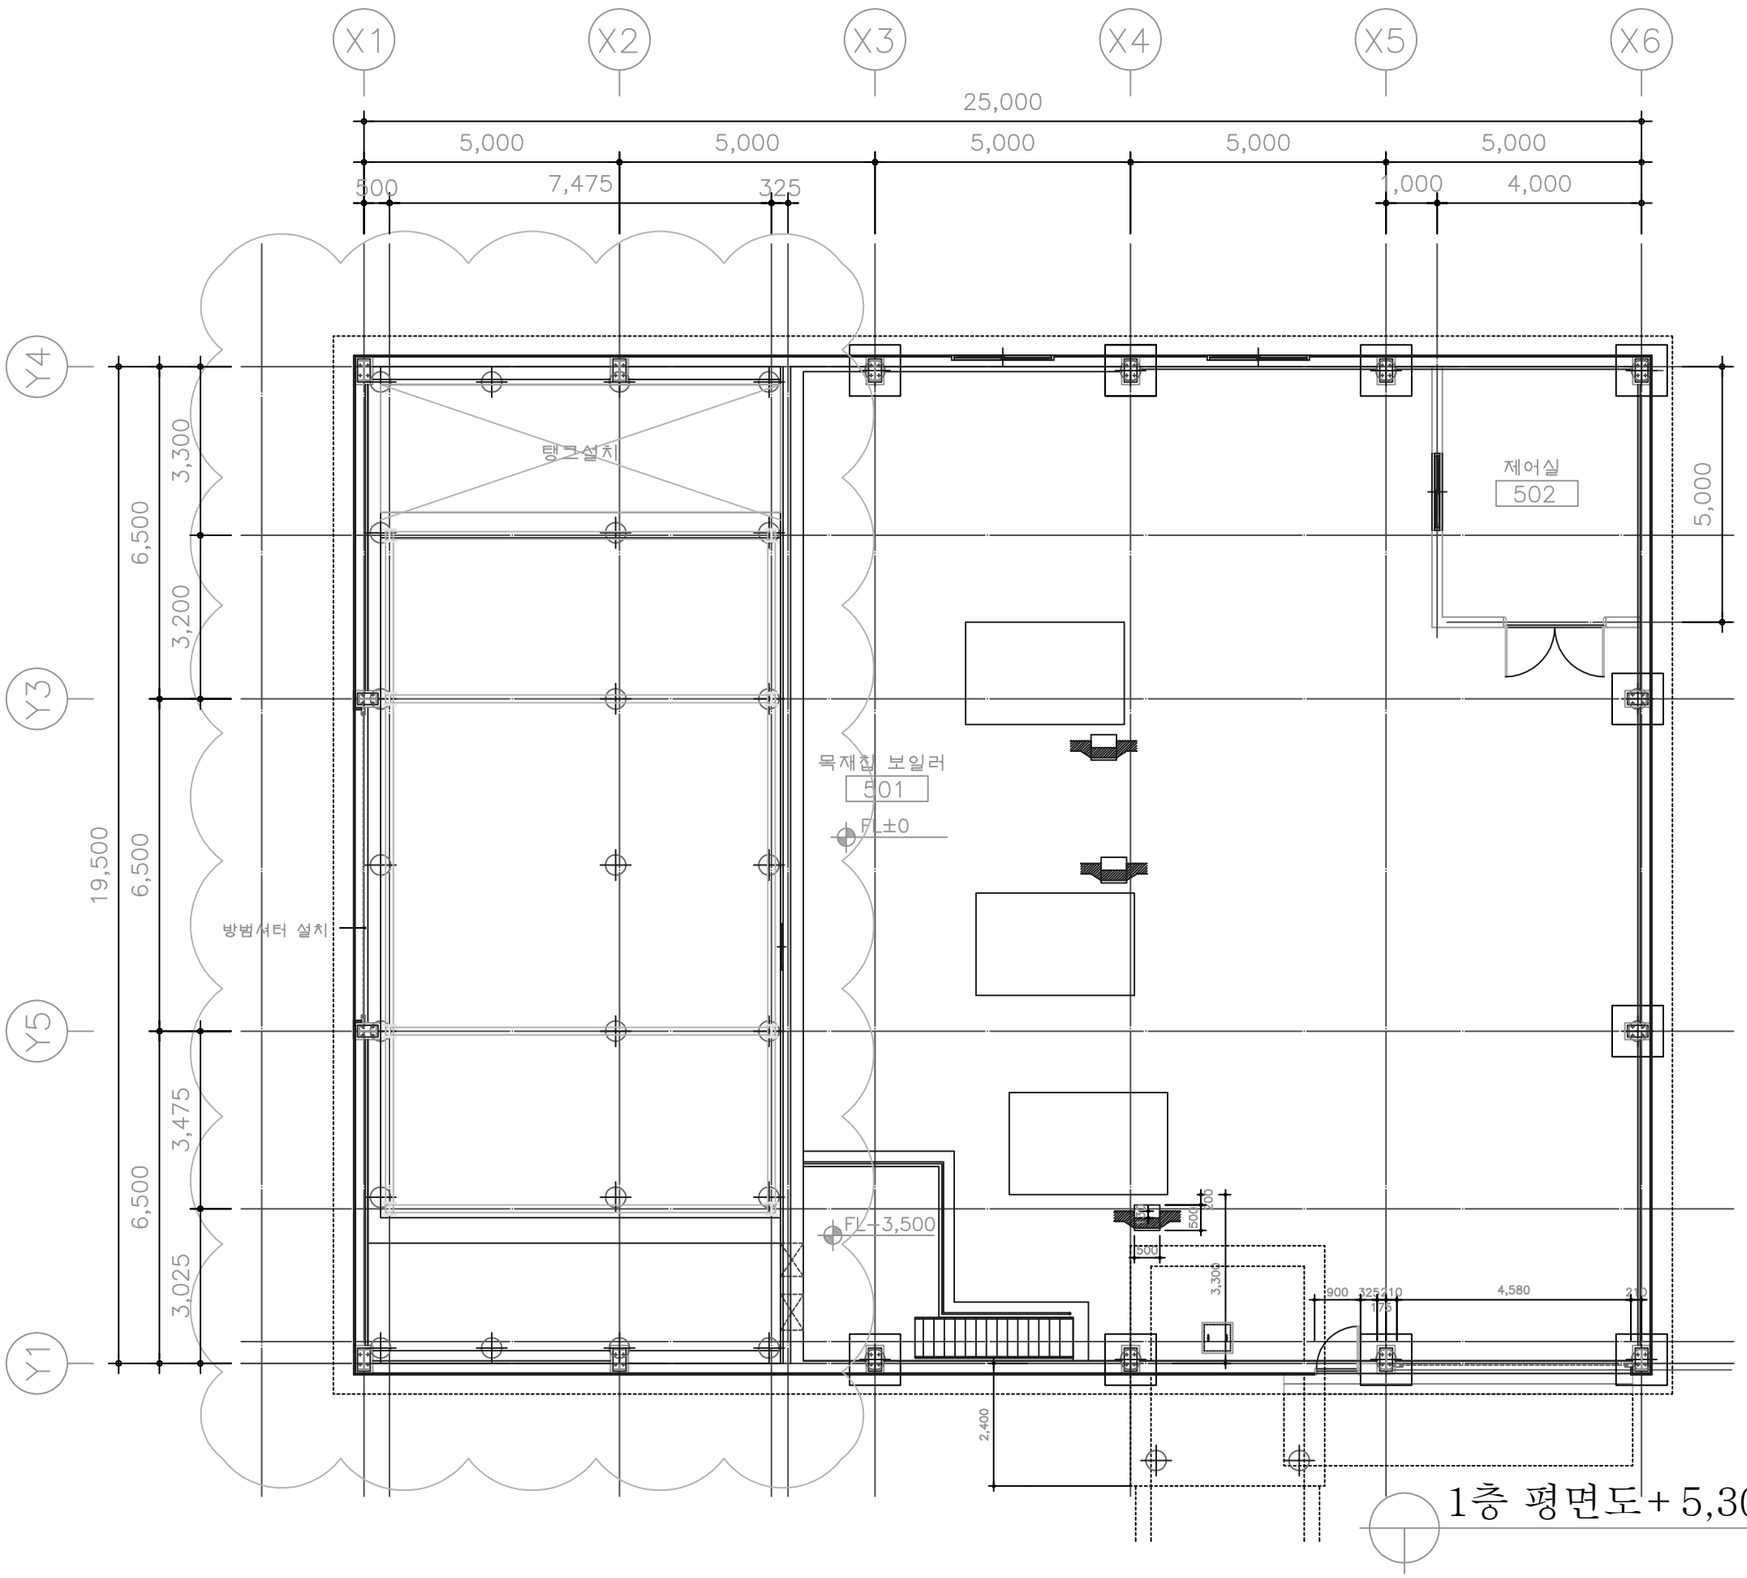

1층 평면도+5,300 (변경후)

SCALE : 1 / 100

α 곤 건축사사무소 α
坤
33644
충청남도 서천군 서천읍 군청로 52
TEL 952-7724 FAX 952-7734
E-mail : kim2001hg@hanmail.net
GON Architecture

공사명 PROJECT TITLE

주기및수정 NOTE & REVISION

설 계 변 경
DESCRIPTION OF REVISION

일자	설계	검토	승인

일자	설계	검토	승인

일자	설계	검토	승인

승 인 APPROVED BY:

설 계 DRAWN BY:

검 토 CHECKED BY:

일 자 DATE.

도면화일명 DWG.FILE NAME.

도면번호 DWG.NO.

일련번호 DWG.NO.

도 면 명 NAME OF DRAWING.

축 척 SCALE.

A1	
A3	

© NIE / 김주용 / 전시통합부 / 2024-06-12 13:10:

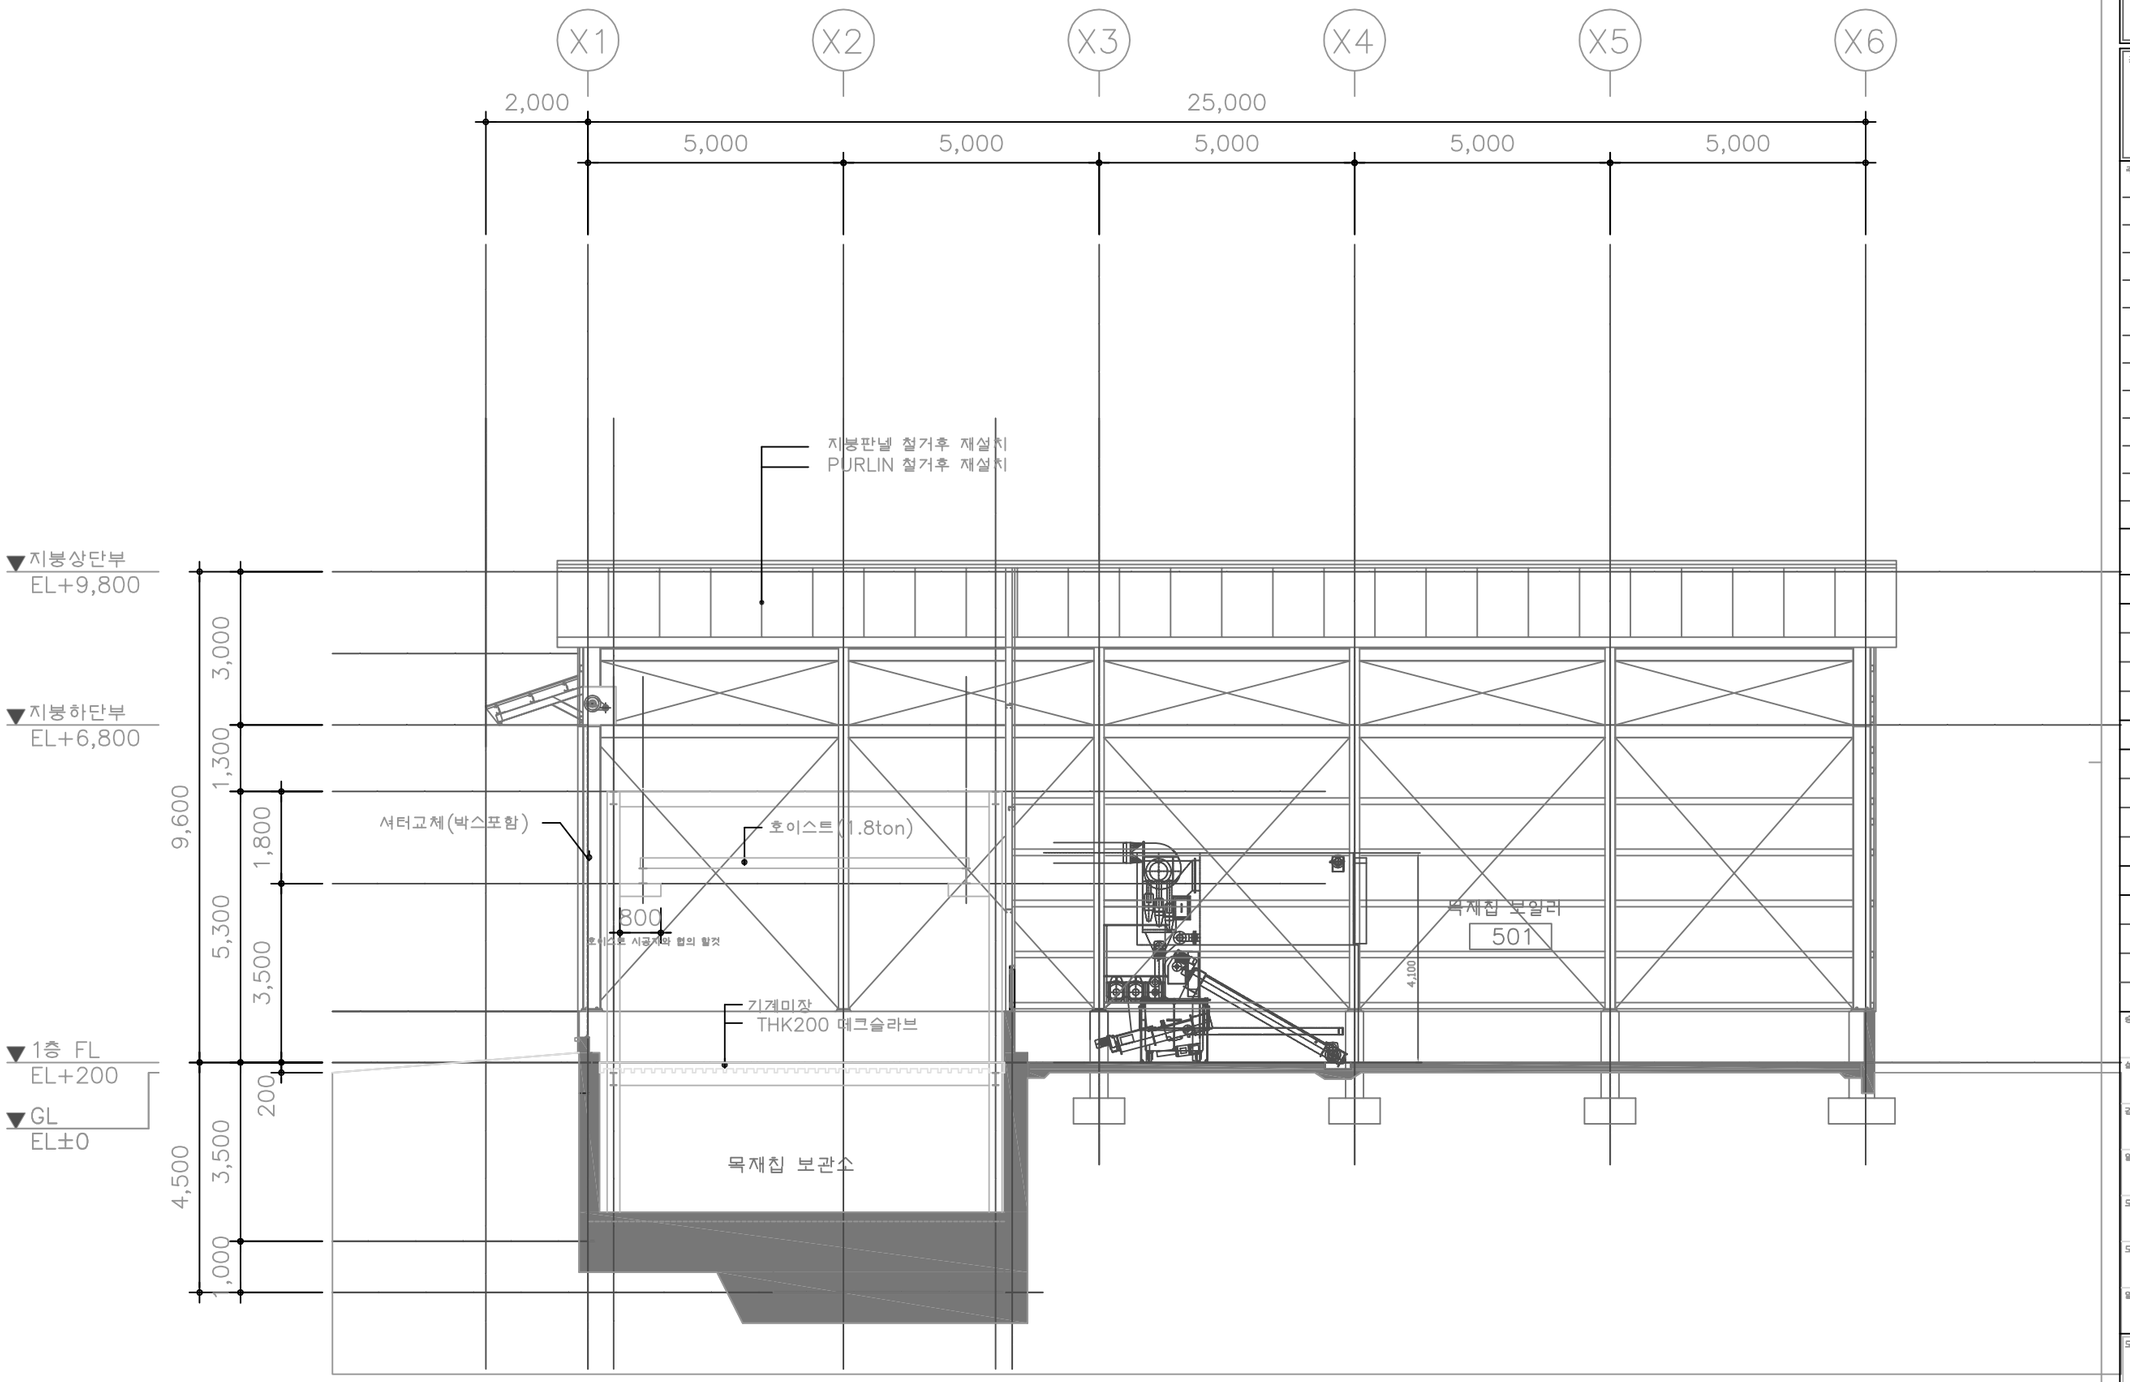

주 단면도 (변경후)

SCALE : 1 / 100

α 곤 건축사사무소 α
坤
33644
충청남도 서천군 서천읍 군청로 52
TEL 952-7724 FAX 952-7734
E-mail : kim2001hg@hanmail.net
G O N Architecture

공사명 PROJECT TITLE

주기및수정 NOTE & REVISION

설 계 변 경
DESCRIPTION OF REVISION

일자	설계	검토	승인

일자	설계	검토	승인

일자	설계	검토	승인

승 인 APPROVED BY:

설 계 DRAWN BY:

검 토 CHECKED BY:

일 자 DATE.

도면화일명 DWG.FILE NAME.

도면번호 DWG.NO.

일련번호 DWG.NO.

도 면 명 NAME OF DRAWING.

축 척 SCALE.

A1	
A3	

© NIE / 김주용 / 전시동물부 / 2024-06-12 13:10:

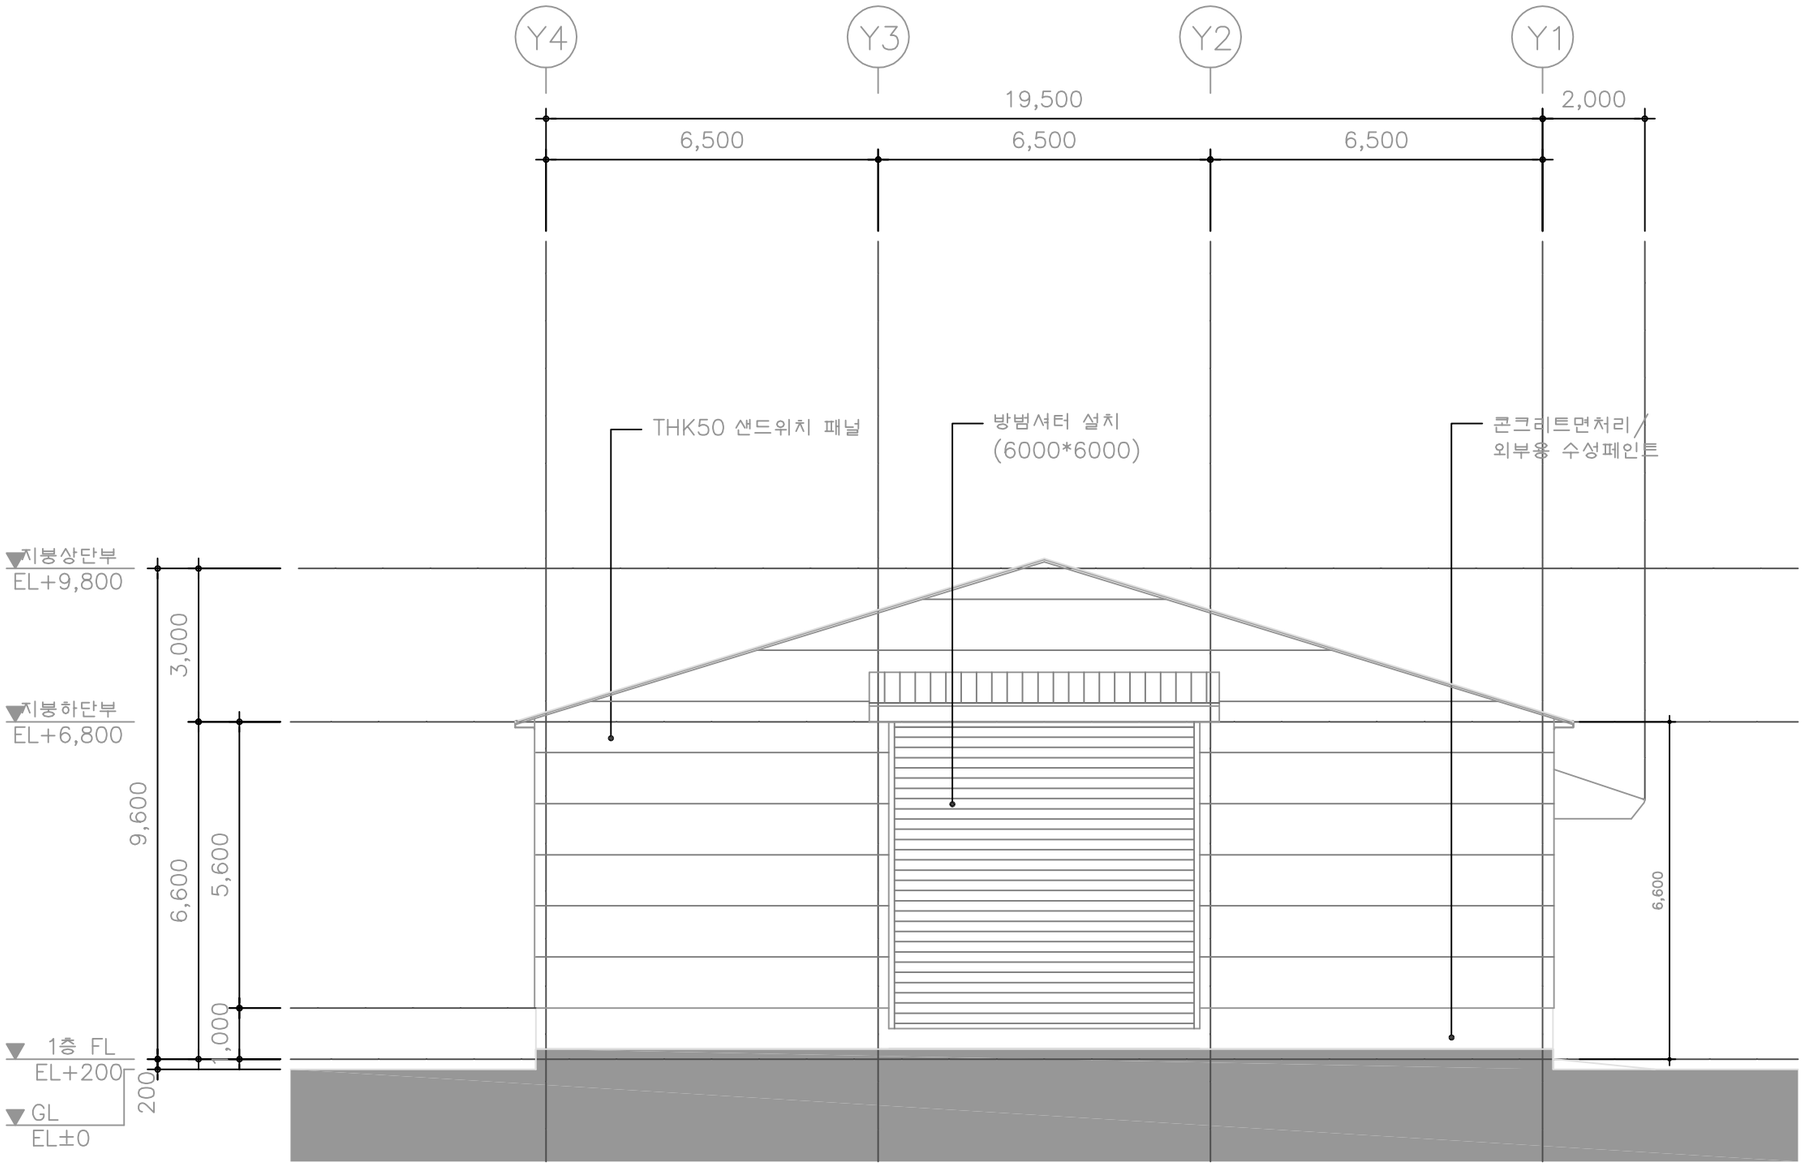

입 면 도 (변경후)

SCALE : 1 / 100

곤 건축사사무소
坤
33644
충청남도 서천군 서천읍 군청로 52
TEL 952-7724 FAX 952-7734
E-mail : kim2001hg@hanmail.net
GON Architecture

공사명 PROJECT TITLE

주기및수정 NOTE & REVISION

설 계 변 경
DESCRIPTION OF REVISION

일자	설계	검토	승인

일자	설계	검토	승인

일자	설계	검토	승인

승 인 APPROVED BY:

설 계 DRAWN BY:

검 토 CHECKED BY:

일 자 DATE.

도면화일명 DWG.FILE NAME.

도면번호 DWG.NO.

일련번호 DWG.NO.

도 면 명 NAME OF DRAWING.

축 척 SCALE.

A1	
A3	

© NIE / 김주용 / 전시동물부 / 2024-06-12 13:11:1

창호 일람표 .1

형 태	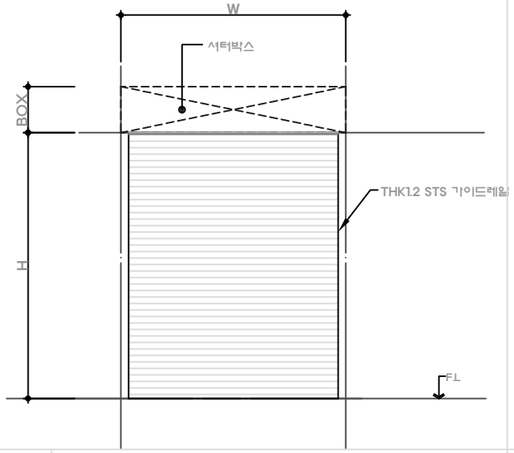
부호 및 명칭	1 FST 방화스크린셔터 [6.00*H6.00]
위 치	1층 평면도 1 개소
재 료	셔터박스 : 1.6T EGI, 레일 : 1.5T S'STL 가이드레일
마 감	
철 물	기타부속철물일체
형 태	
부호 및 명칭	
위 치	
재 료	
마 감	
철 물	

A.방화스크린셔터(일체형)

* 산업표준화법에 의한 한국산업규격이
정하는 바에 의하여 시험한 결과 비차열
1시간 이상의 성능 확보 후 실측 제작하여야 한다.

α 곤 건축사사무소 α
坤
33644
충청남도 서천군 서천읍 군청로 52
TEL 952-7724 FAX 952-7734
E-mail : kim20019g@hanmail.net
G O N Architecture

공사명 PROJECT TITLE

1.구체개구부의 크기는 개구부사이즈
준할것.
2.창호치수는 제작하기전에 현장의

후기및수정 NOTE & REVISION

1.창호프레임 내부는 모두
몰탈 충전할 것이며,
2.알루미늄 프레임의 경우는 시멘트몰탈이
닿는 부분에는 부식방지 처리할것.
3.외벽에 면한 4면에 치오콜 코킹처리
4.창호 알루미늄 프레임 및
부속철물 모두 건축주 지정
* 창호는 에너지설계기준에 따라 시공하고
성적서 및 시험성적서를
건축주에게 제출 할 것. [열관류율 1.5W/㎡K

설 계 변 경
DESCRIPTION OF REVISION

일자	설계	검토	승인

일자	설계	검토	승인

일자	설계	검토	승인

승 인 APPROVED BY:
설 계 DRAWN BY:
검 토 CHECKED BY:
일 자 DATE.
도면화일명 DWG.FILE NAME.
도면번호 DWG.NO.
일련번호 DWG.NO.
도 면 명 NAME OF DRAWING.
축 척 SCALE.
A1
A3

© NIE / 강 주 용 / 전시동물부 / 2024-06-12 13:11:1

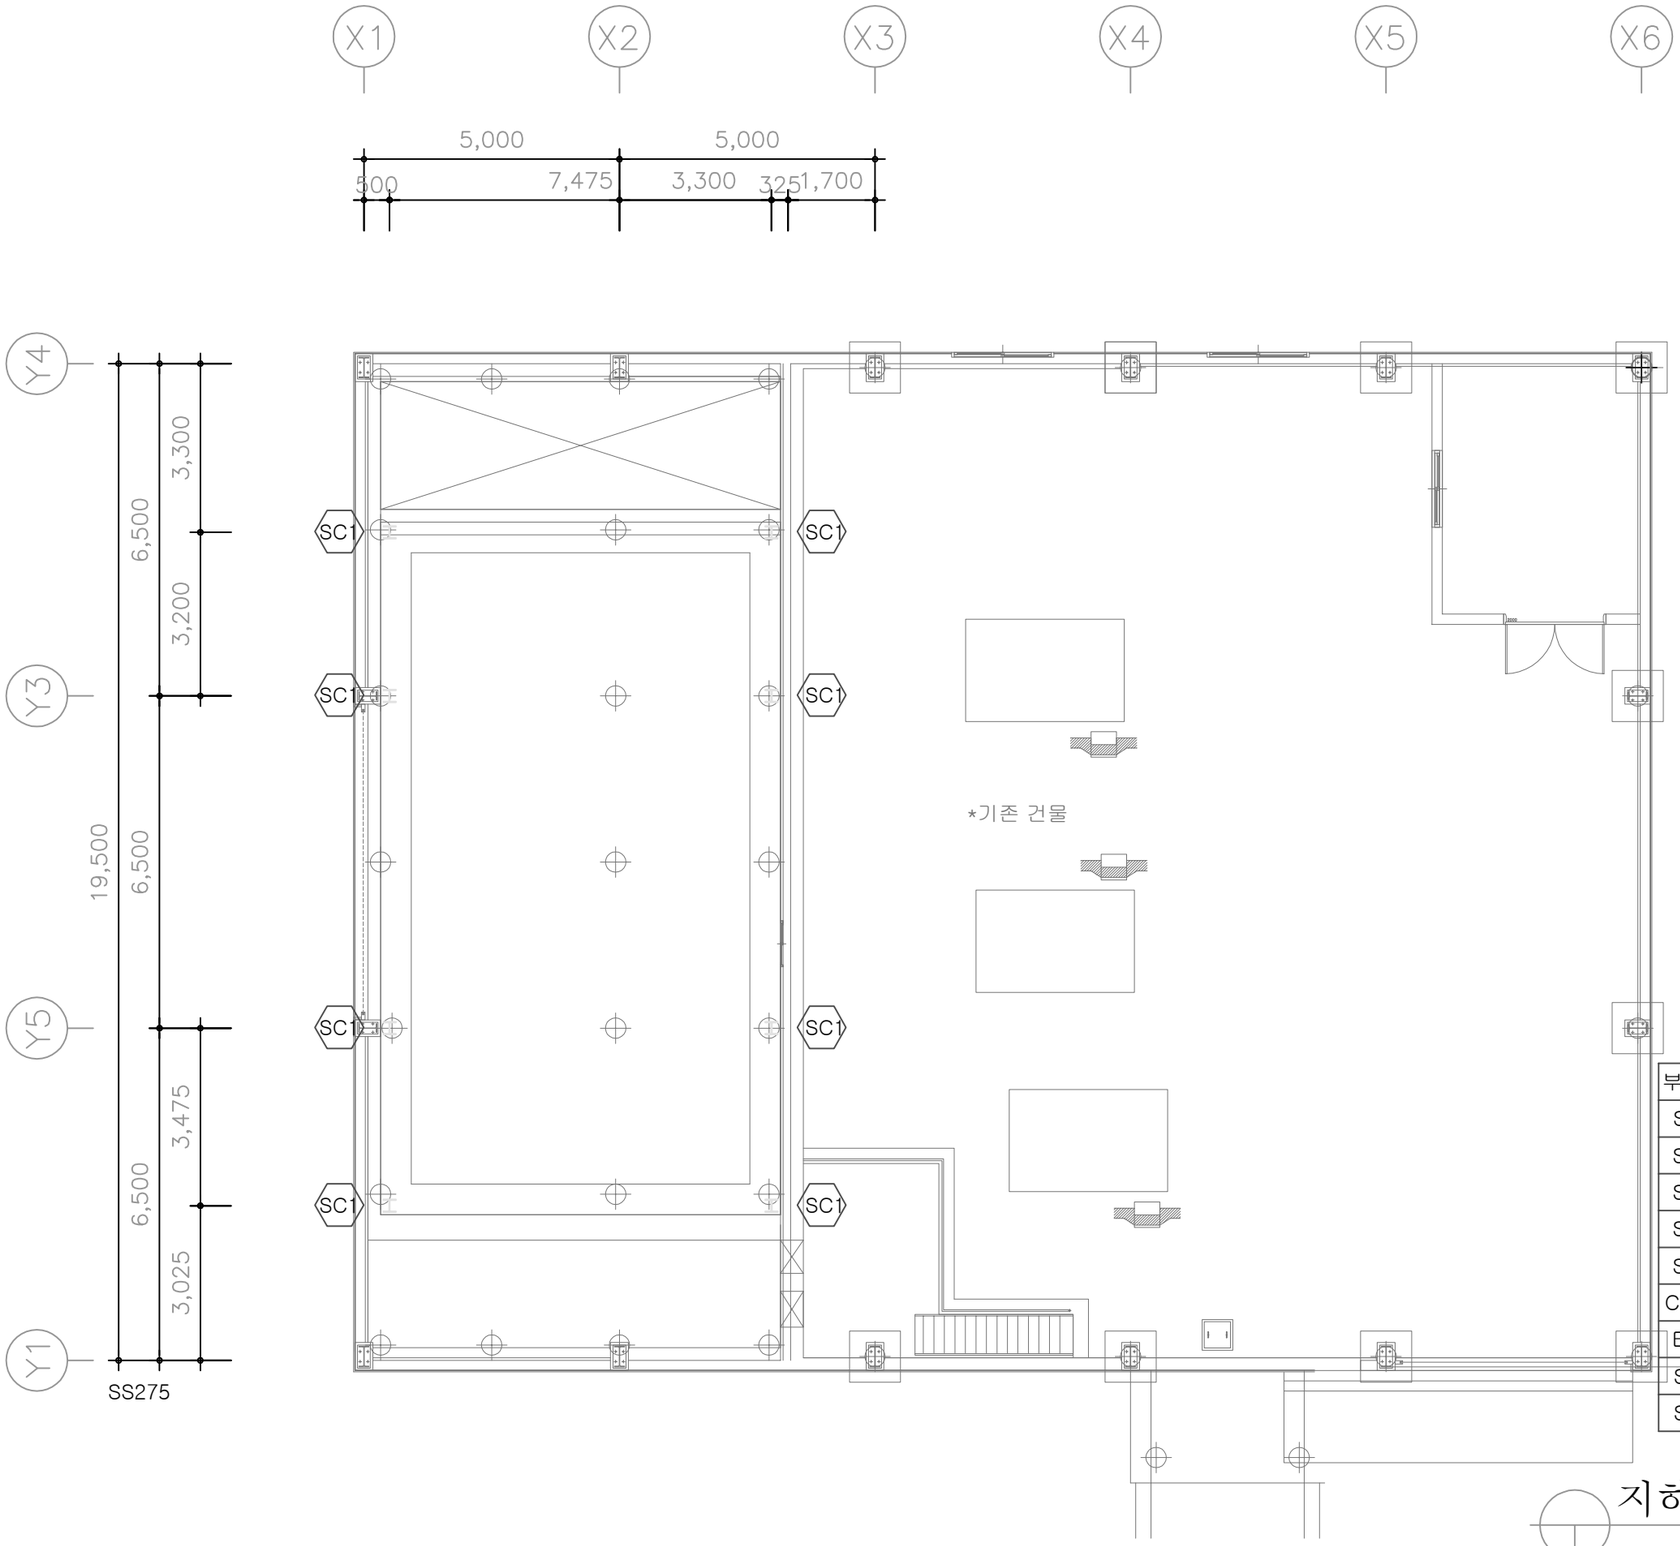

- NOTE -
1. fck = 30 MPa
2. fy = 400 MPa (SD400)
3. Fy = 275 MPa (SS275)

*미표기 부재는 기존 부재임

부재명	규 격	비고
SC1	H-250x250x9x14	SS275
SG1	H-500x200x10x16	SS275
SG2	H-500x200x10x16	SS275
SG3	H-294x200x8x12	SS275
SG4	H-250x125x6x9	SS275
CRG1	H-450x200x9x14	SS275
BG1	H-450x200x9x14	SS275
SB1	H-500x200x10x16	SS275
SB2	H-250x125x6x9	SS275

지하 및 기초 구조도

곤 건축사사무소
坤
33644
충청남도 서천군 서천읍 군청로 52
TEL 952-7724 FAX 952-7734
E-mail : kim2001hg@hanmail.net
GON Architecture

공사명 PROJECT TITLE

주기및수정 NOTE & REVISION

설 계 변 경
DESCRIPTION OF REVISION

일자	설계	검토	승인
일자	설계	검토	승인
일자	설계	검토	승인

승 인 APPROVED BY:
설 계 DRAWN BY:
검 토 CHECKED BY:
일 자 DATE.
도면화일명 DWG.FILE NAME.
도면번호 DWG.NO.
일련번호 DWG.NO.
도 면 명 NAME OF DRAWING.
축 척 SCALE.
A1
A3

© NIE / 김주용 / 전시용물부 / 2024-06-12 13:11:

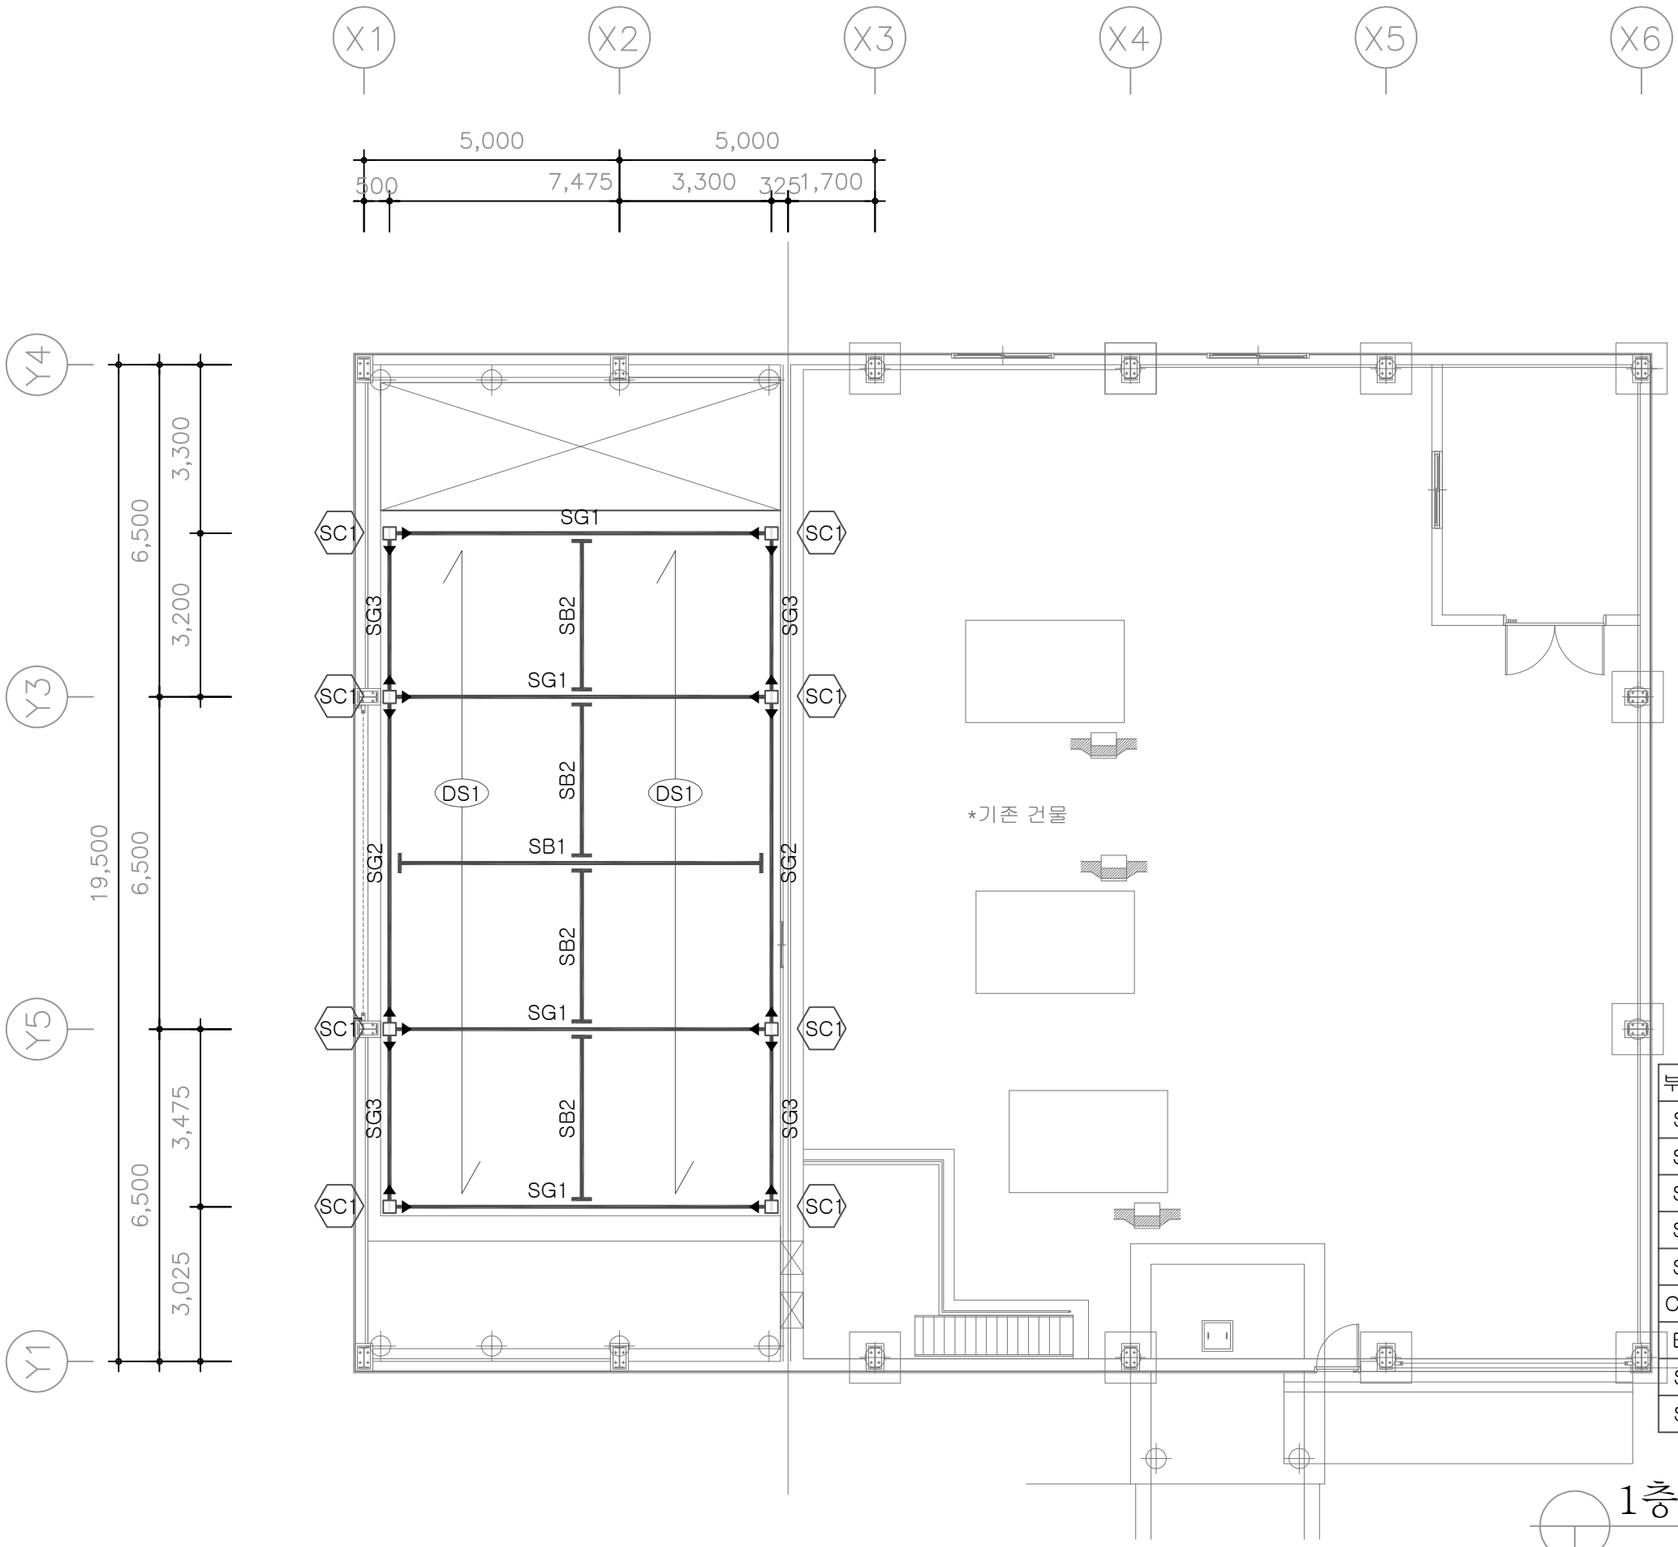

- NOTE -
1. fck = 30 MPa
2. fy = 400 MPa (SD400)
3. Fy = 275 MPa (SS275)

- NOTE -
—◀: 강접합(모멘트)
—|: 힌지접합(전단)

*미표기 부재는 기존 부재임

부재명	규 격	비고
SC1	H-250x250x9x14	SS275
SG1	H-500x200x10x16	SS275
SG2	H-500x200x10x16	SS275
SG3	H-294x200x8x12	SS275
SG4	H-250x125x6x9	SS275
CRG1	H-450x200x9x14	SS275
BG1	H-450x200x9x14	SS275
SB1	H-500x200x10x16	SS275
SB2	H-250x125x6x9	SS275

1층 구조도

곤 건축사사무소
坤
33644
충청남도 서천군 서천읍 군청로 52
TEL 952-7724 FAX 952-7734
E-mail : kim2001hg@hanmail.net
GON Architecture

공사명 PROJECT TITLE

주기및수정 NOTE & REVISION

설 계 변 경
DESCRIPTION OF REVISION

일자	설계	검토	승인

일자	설계	검토	승인

일자	설계	검토	승인

승 인 APPROVED BY:
설 계 DRAWN BY:
검 토 CHECKED BY:
일 자 DATE.
도면화일명 DWG.FILE NAME.
도면번호 DWG.NO.
일련번호 DWG.NO.
도 면 명 NAME OF DRAWING.
축 척 SCALE.
A1
A3

© NIE / 김주용 / 전시용물부 / 2024-06-12 13:12:

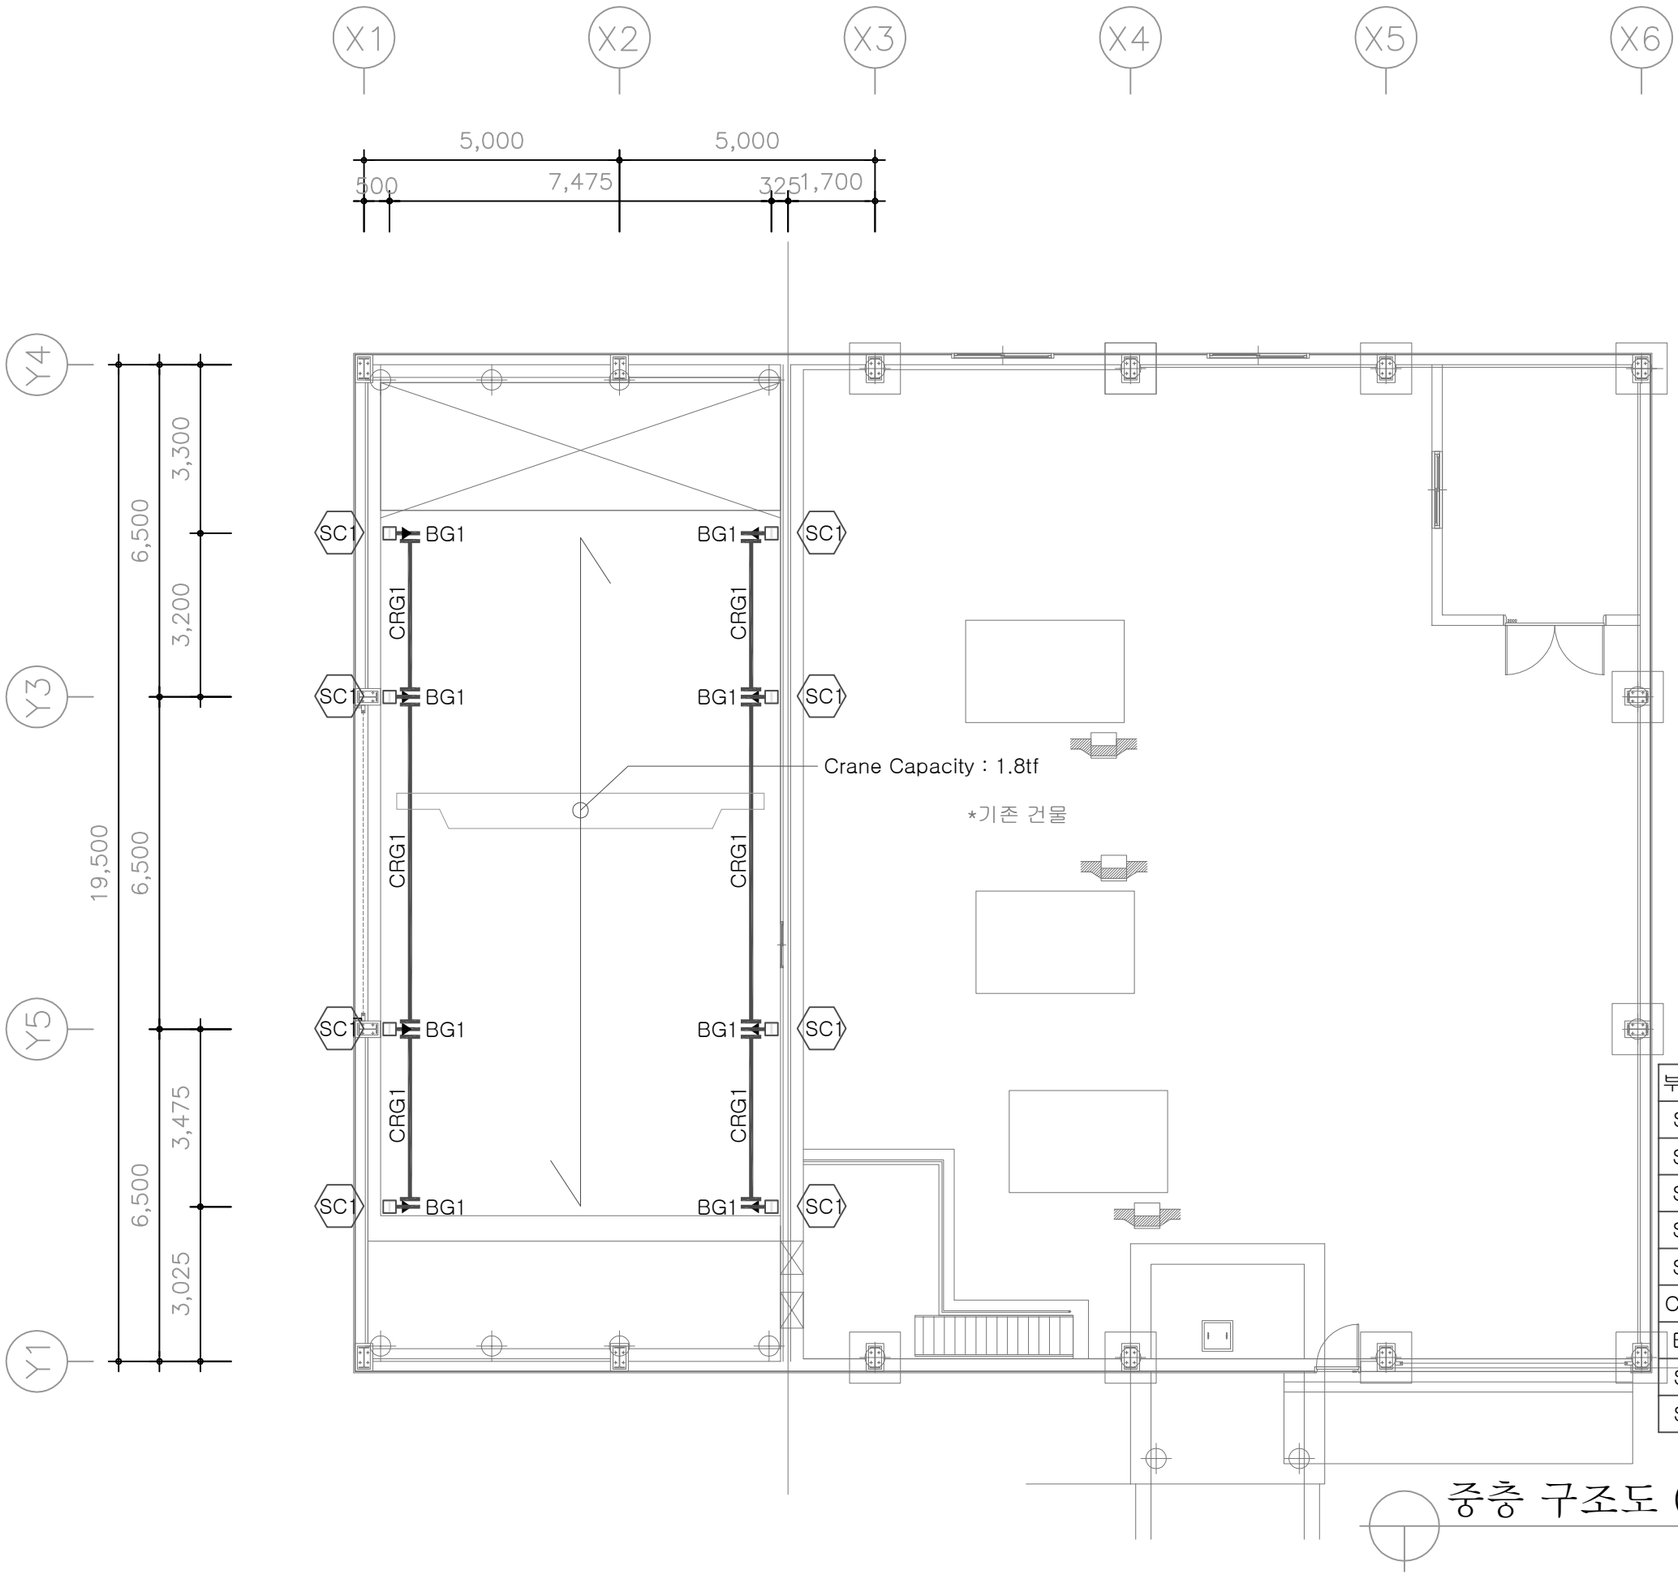

- NOTE -
1. fck = 30 MPa
2. fy = 400 MPa (SD400)
3. Fy = 275 MPa (SS275)

- NOTE -
—◀: 강접합(모멘트)
—|: 힌지접합(전단)

*미표기 부재는 기존 부재임

부재명	규 격	비고
SC1	H-250x250x9x14	SS275
SG1	H-500x200x10x16	SS275
SG2	H-500x200x10x16	SS275
SG3	H-294x200x8x12	SS275
SG4	H-250x125x6x9	SS275
CRG1	H-450x200x9x14	SS275
BG1	H-450x200x9x14	SS275
SB1	H-500x200x10x16	SS275
SB2	H-250x125x6x9	SS275

중층 구조도 (+3500)

곤 건축사사무소
坤
33644
충청남도 서천군 서천읍 군청로 52
TEL 952-7724 FAX 952-7734
E-mail : kim2001hg@hanmail.net
GON Architecture

공사명 PROJECT TITLE

주기및수정 NOTE & REVISION

설 계 변 경
DESCRIPTION OF REVISION

일자	설계	검토	승인

일자	설계	검토	승인

일자	설계	검토	승인

승 인 APPROVED BY:
설 계 DRAWN BY:
검 토 CHECKED BY:
일 자 DATE.
도면화일명 DWG.FILE NAME.
도면번호 DWG.NO.
일련번호 DWG.NO.
도 면 명 NAME OF DRAWING.
축 척 SCALE.
A1
A3

© NIE / 김주용 / 전시용물부 / 2024-06-12 13:12:2

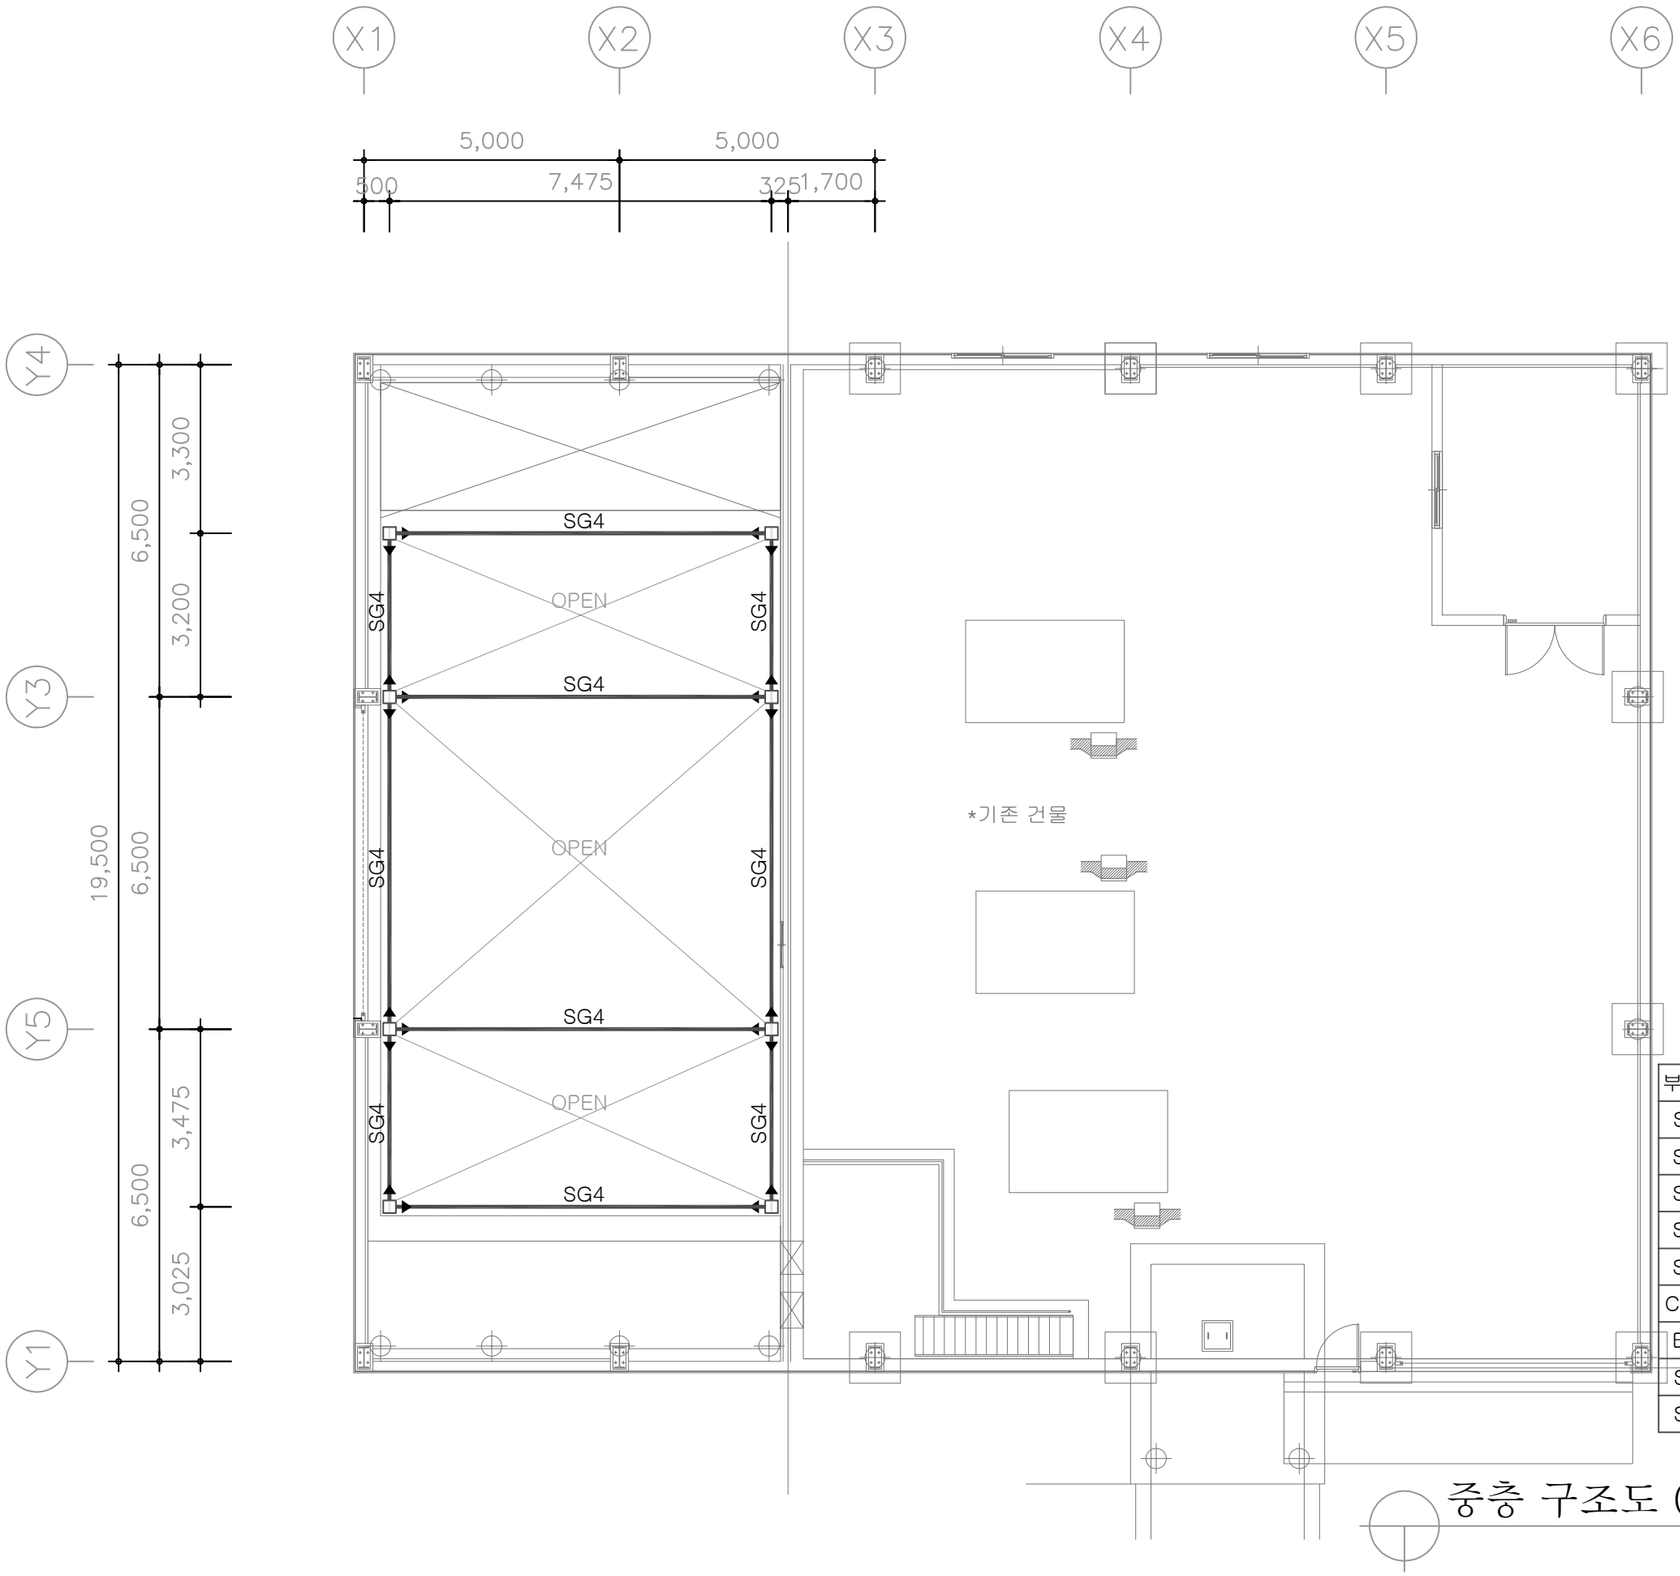

- NOTE -
1. fck = 30 MPa
2. fy = 400 MPa (SD400)
3. Fy = 275 MPa (SS275)

- NOTE -
—◀: 강접합(모멘트)
—|: 힌지접합(전단)

*미표기 부재는 기존 부재임

부재명	규 격	비고
SC1	H-250x250x9x14	SS275
SG1	H-500x200x10x16	SS275
SG2	H-500x200x10x16	SS275
SG3	H-294x200x8x12	SS275
SG4	H-250x125x6x9	SS275
CRG1	H-450x200x9x14	SS275
BG1	H-450x200x9x14	SS275
SB1	H-500x200x10x16	SS275
SB2	H-250x125x6x9	SS275

중층 구조도 (+5300)

곤 건축사사무소
坤
33644
충청남도 서천군 서천읍 군청로 52
TEL 952-7724 FAX 952-7734
E-mail : kim2001hg@hanmail.net
GON Architecture

공사명 PROJECT TITLE

주기및수정 NOTE & REVISION

설 계 변 경
DESCRIPTION OF REVISION

일자	설계	검토	승인

일자	설계	검토	승인

일자	설계	검토	승인

승 인 APPROVED BY:
설 계 DRAWN BY:
검 토 CHECKED BY:
일 자 DATE.
도면화일명 DWG.FILE NAME.
도면번호 DWG.NO.
일련번호 DWG.NO.
도 면 명 NAME OF DRAWING.
축 척 SCALE.
A1
A3

© NIE / 김주용 / 전시용물부 / 2024-06-12 13:12:

Deck Plate Slab

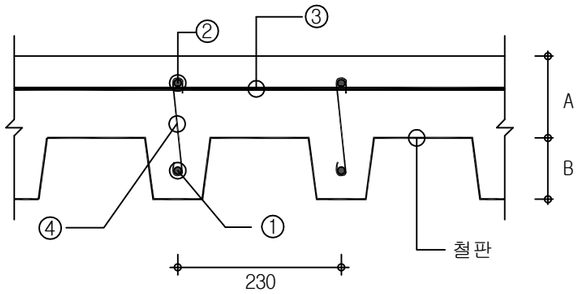

SLAB NAME	DEPTH (mm)		REINFORCEMENT BAR				철판
	A	B	①	②	③	④	
DS1	125	75	HD13@230	HD13@230	HD10@300	φ6@450	U-690x1.6T

* 동등이상 제품사용 가능

Page :

Stud Bolt Detail

TYPE - A

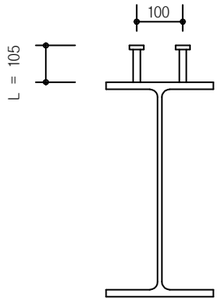

TYPE - B

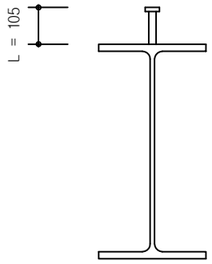

MARK	FLOOR	TYPE	SIZE/ ELEMENT NO.	STUD BOLT
	1F	B	SG1,SB1	1- Ø 19 x 105 @ 230

Page :

곤 건축사사무소
坤
33644
충청남도 서천군 서천읍 군청로 52
TEL 952-7724 FAX 952-7734
E-mail : kim2001hg@hanmail.net
GON Architecture

공사명 PROJECT TITLE

주기및수정 NOTE & REVISION

설 계 변 경
DESCRIPTION OF REVISION

일자	설계	검토	승인

일자	설계	검토	승인

일자	설계	검토	승인

승 인 APPROVED BY:

설 계 DRAWN BY:

검 토 CHECKED BY:

일 자 DATE.

도면화일명 DWG.FILE NAME.

도면번호 DWG.NO.

일련번호 DWG.NO.

도 면 명 NAME OF DRAWING.

축 척 SCALE.

A1

A3

© NIE / 김주용 / 전시동물부 / 2024-06-12 13:13:

Base Plate Detail

SC1 (H- 250 x 250 x 9 x 14)

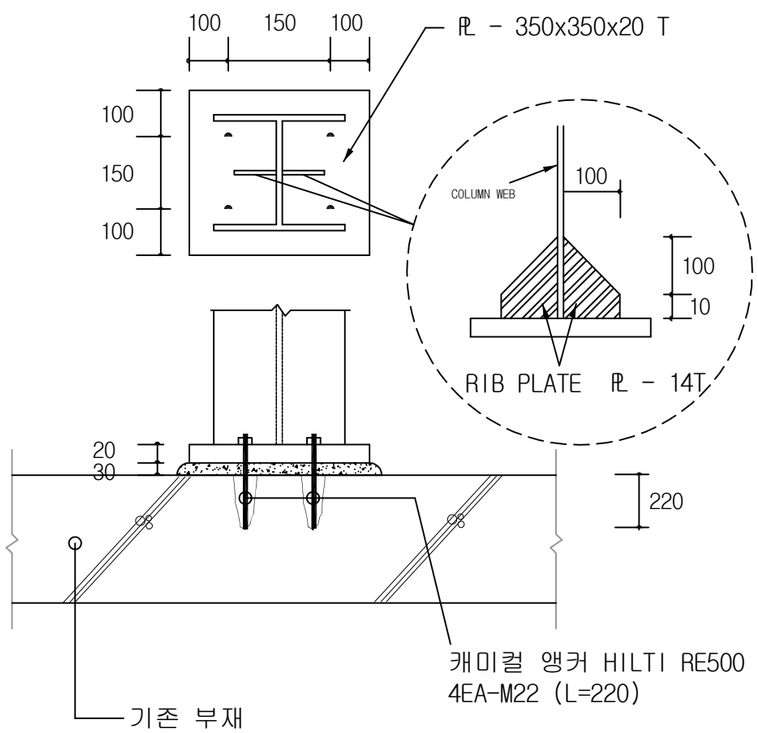

Page :

Crane Girder & Bracket(Web)

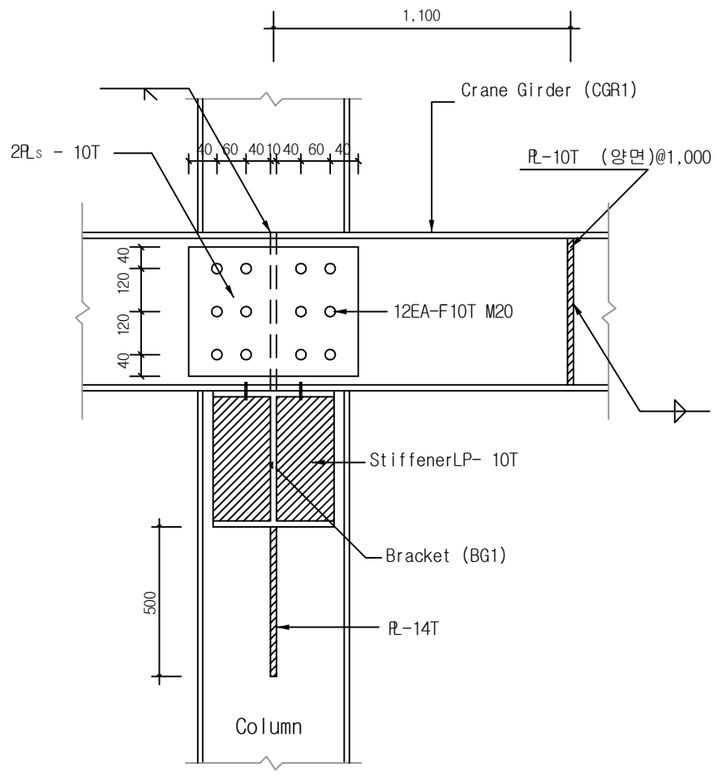

Page :

곤 건축사사무소
坤
33644
충청남도 서천군 서천읍 군청로 52
TEL 952-7724 FAX 952-7734
E-mail : kim2001hg@hanmail.net
GON Architecture

공사명 PROJECT TITLE

주기및수정 NOTE & REVISION

설 계 변 경
DESCRIPTION OF REVISION

일자	설계	검토	승인

일자	설계	검토	승인

일자	설계	검토	승인

승 인 APPROVED BY:

설 계 DRAWN BY:

검 토 CHECKED BY:

일 자 DATE.

도면화일명 DWG.FILE NAME.

도면번호 DWG.NO.

일련번호 DWG.NO.

도 면 명 NAME OF DRAWING.

축 척 SCALE.

A1	
A3	

© NIE / 강주용 / 전시동물부 / 2024-06-12 13:13:

Crane Girder & Bracket(Web)

Span = 7.475m (CRG1)

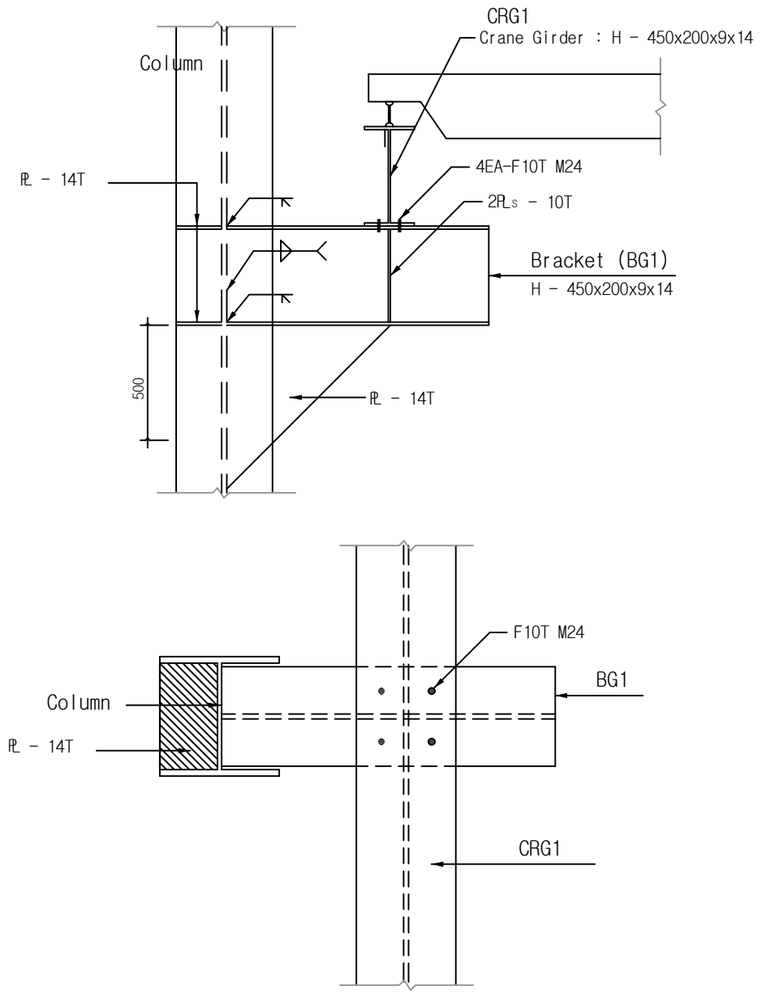

Page :

곤 건축사사무소
坤
33644
충청남도 서천군 서천읍 군청로 52
TEL 952-7724 FAX 952-7734
E-mail : kim2001hg@hanmail.net
GON Architecture

공사명 PROJECT TITLE

주기및수정 NOTE & REVISION

설 계 변 경
DESCRIPTION OF REVISION

일자	설계	검토	승인

일자	설계	검토	승인

일자	설계	검토	승인

승 인 APPROVED BY:

설 계 DRAWN BY:

검 토 CHECKED BY:

일 자 DATE.

도면화일명 DWG.FILE NAME.

도면번호 DWG.NO.

일련번호 DWG.NO.

도 면 명 NAME OF DRAWING.

축 척 SCALE.

A1	
A3	

© NIE / 김주용 / 전시동물부 / 2024-06-12 13:13:

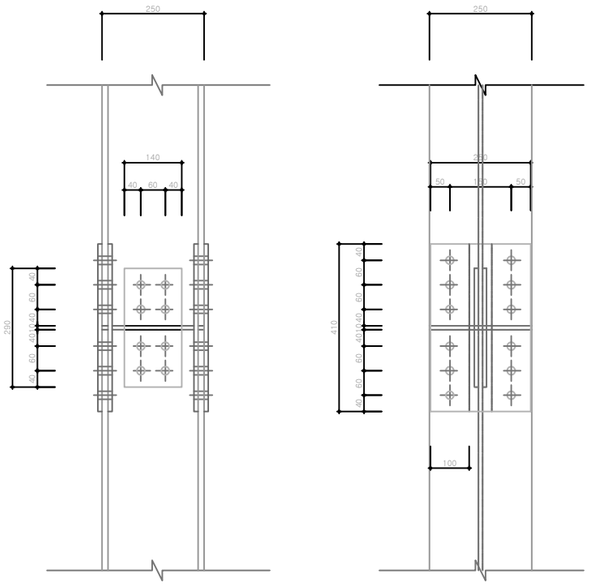

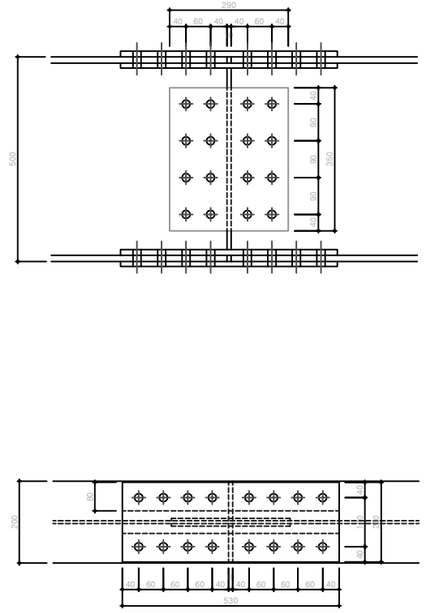

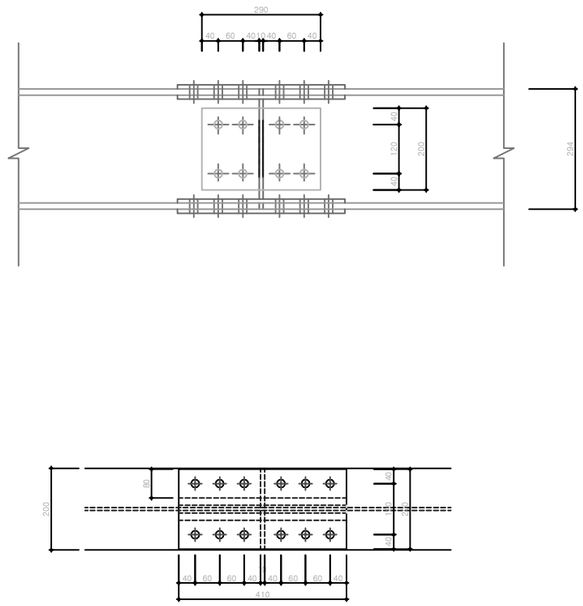

곤 건축사사무소
坤
33644
충청남도 서천군 서천읍 군청로 52
TEL 952-7724 FAX 952-7734
E-mail : kim2001hg@hanmail.net
G O N Architecture

공사명 PROJECT TITLE

주기및수정 NOTE & REVISION

설 계 변 경
DESCRIPTION OF REVISION

일자	설계	검토	승인

일자	설계	검토	승인

일자	설계	검토	승인

승 인 APPROVED BY:

설 계 DRAWN BY:

검 토 CHECKED BY:

일 자 DATE.

도면화일명 DWG.FILE NAME.

도면번호 DWG.NO.

일련번호 DWG.NO.

도 면 명 NAME OF DRAWING.

축 척 SCALE.

A1	
A3	

© NIE / 김 주 용 / 전시동물부 / 2024-06-12 13:14:

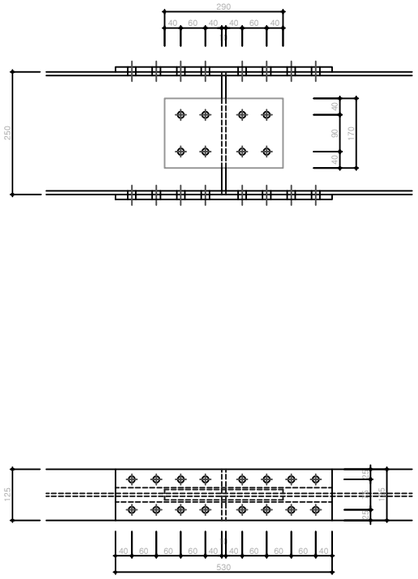

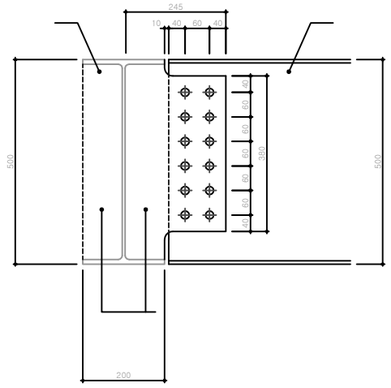

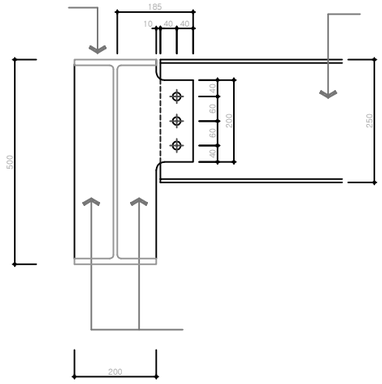

α 곤 건축사사무소 α
坤
33644
충청남도 서천군 서천읍 군청로 52
TEL 952-7724 FAX 952-7734
E-mail : kim2001hg@hanmail.net
G O N Architecture

공사명 PROJECT TITLE

주기및수정 NOTE & REVISION

설 계 변 경
DESCRIPTION OF REVISION

일자	설계	검토	승인

일자	설계	검토	승인

일자	설계	검토	승인

승 인 APPROVED BY:

설 계 DRAWN BY:

검 토 CHECKED BY:

일 자 DATE.

도면화일명 DWG.FILE NAME.

도면번호 DWG.NO.

일련번호 DWG.NO.

도 면 명 NAME OF DRAWING.

축 척 SCALE.

A1	
A3	

© NIE / 김 주 응 / 전시동물부 / 2024-06-12 13:14: