


토지이용계획도

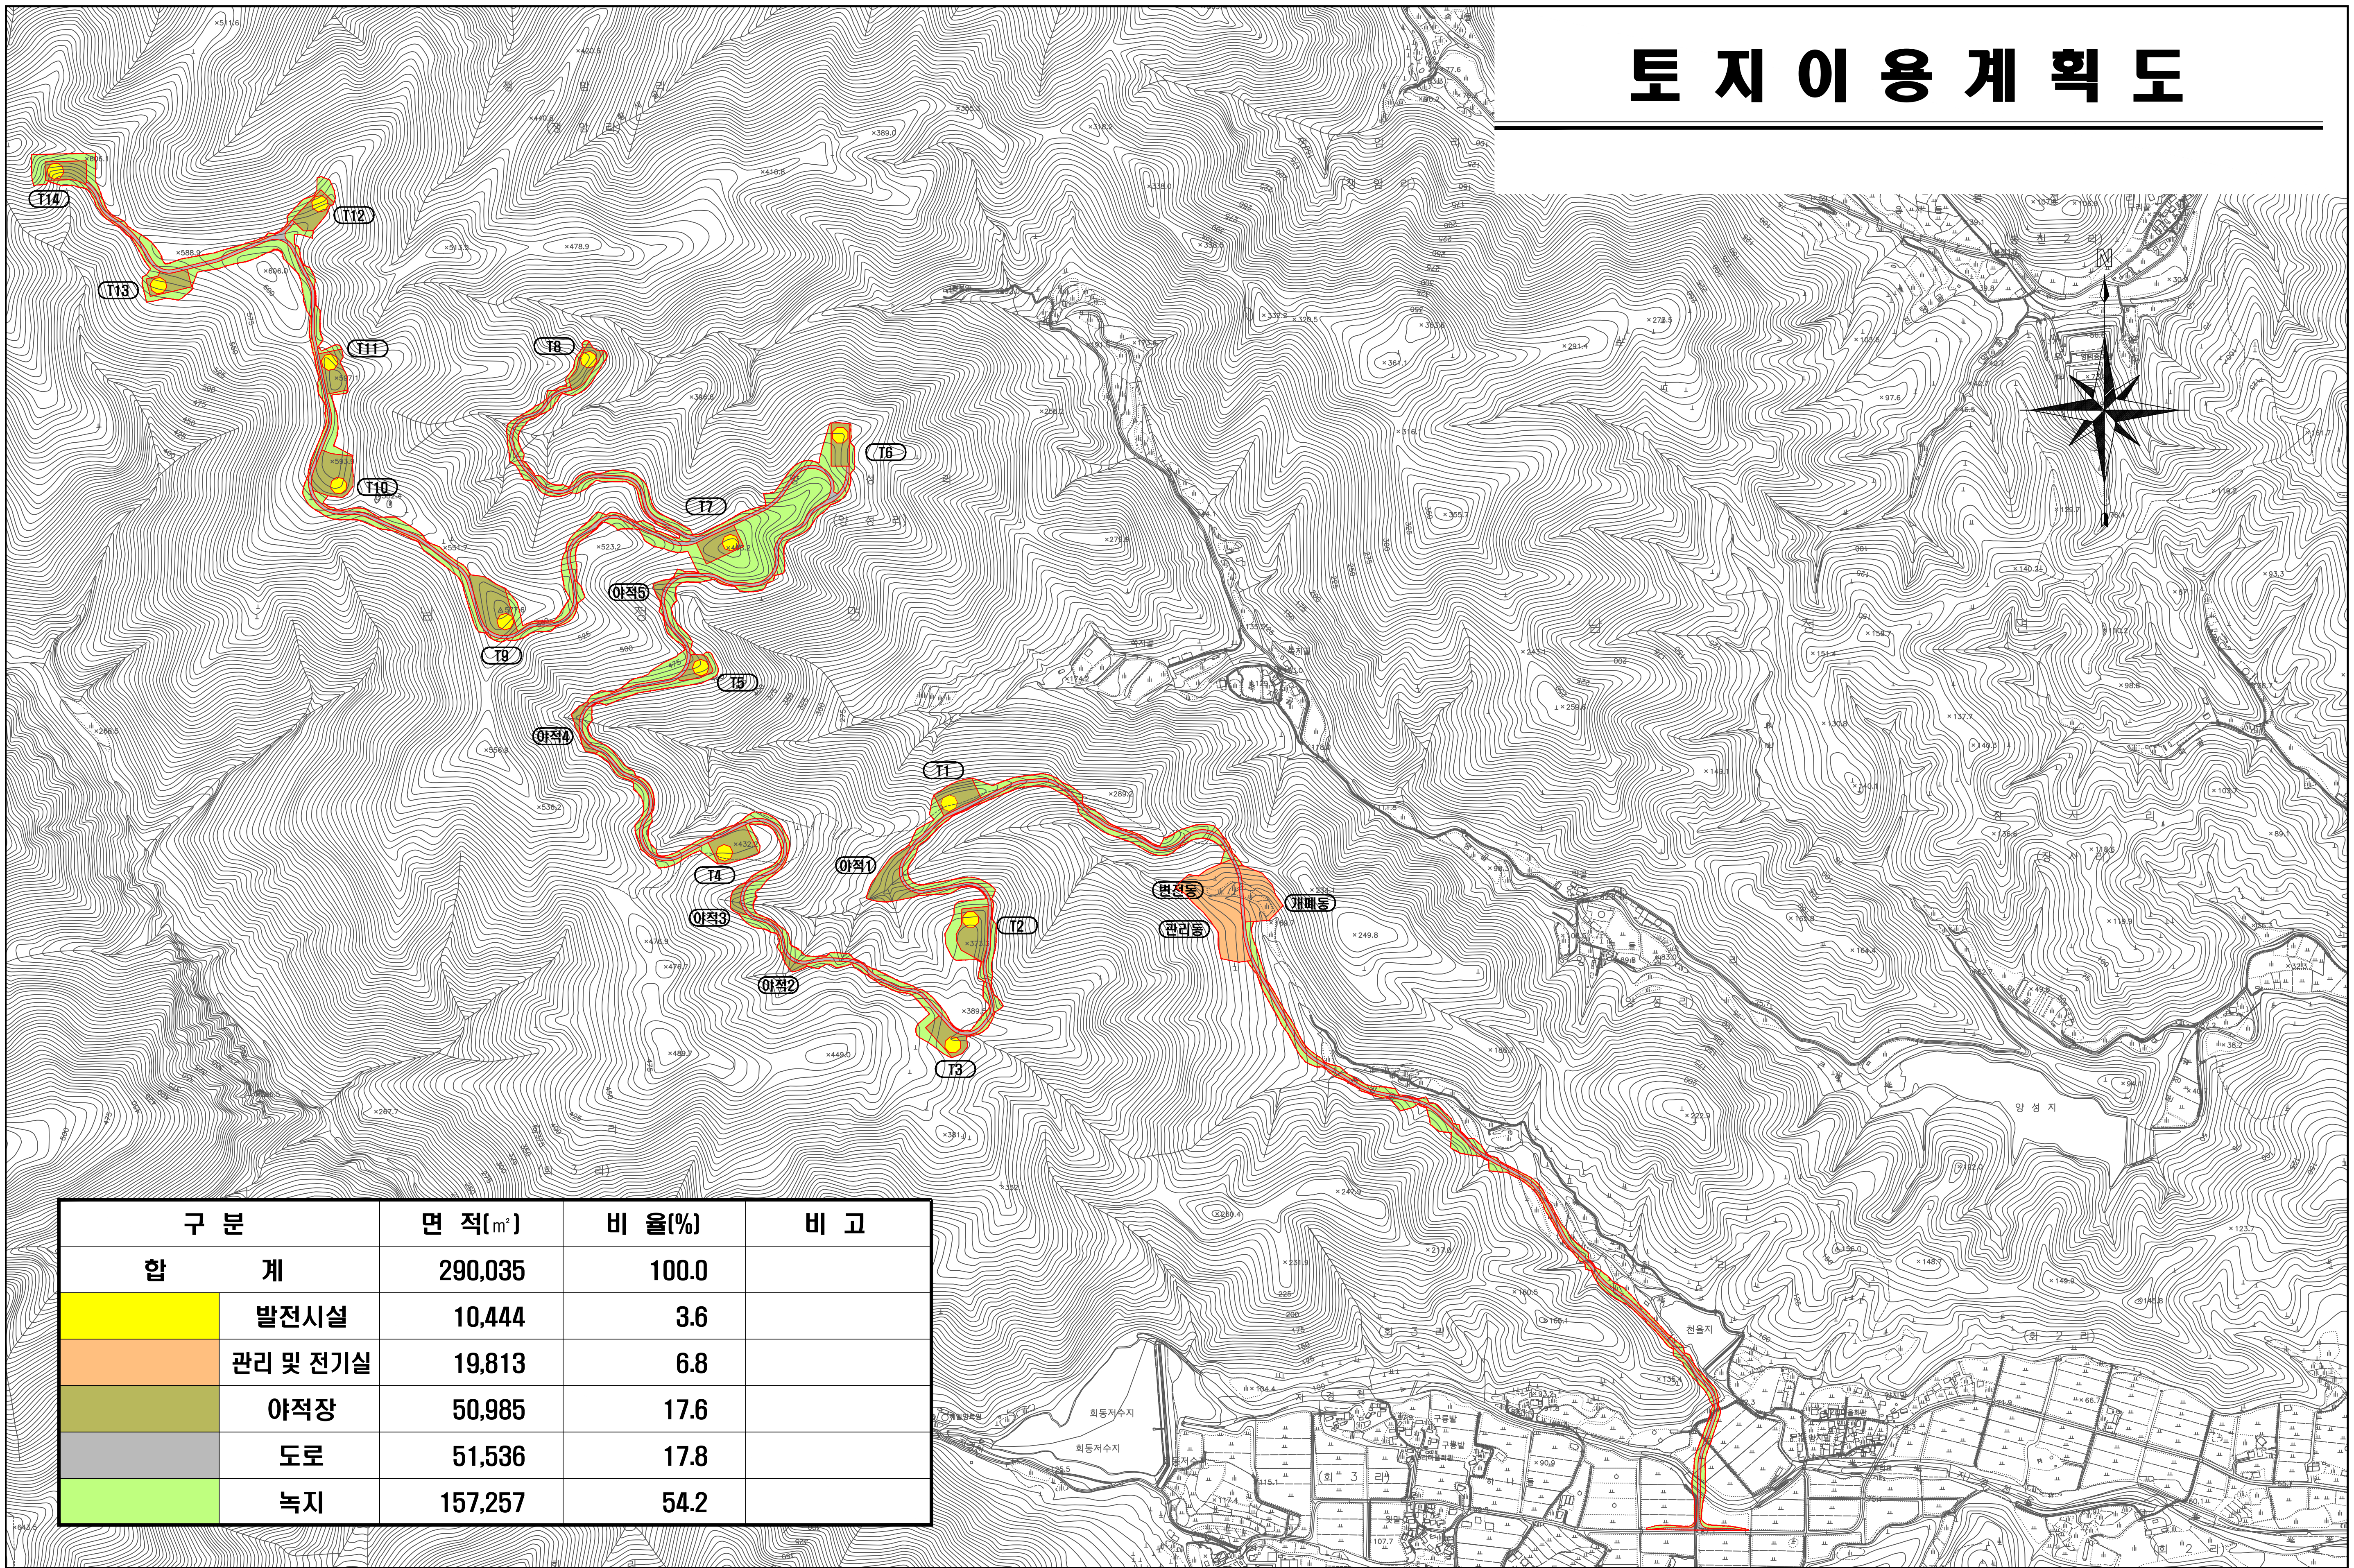

구 분		면 적(m ²)	비 율(%)	비 고
합 계		290,035	100.0	
	발전시설	10,444	3.6	
	관리 및 전기실	19,813	6.8	
	야적장	50,985	17.6	
	도로	51,536	17.8	
	녹지	157,257	54.2	



(주) 랜드 탑

경상북도 청송군 청송읍 금월로187.2층
TEL : 053) 311-1984
FAX : 053) 311-1983
E-MAIL : landtop2004@naver.com

시 행 사
Developer

(주)신영덕풍력발전

공 사 명
PROJECT TITLE

영덕 남부풍력발전단지 조성사업

일 자

참여기술자

책임기술자

참여기술자

도 면 명

NAME OF DRAWING

도 면 번 호

DRAWING NUMBER

축 척

SCALE