


우제류 실외사육장 시설보완공사

[보완개요도 / 2018.11.15]

A-Zone 상세

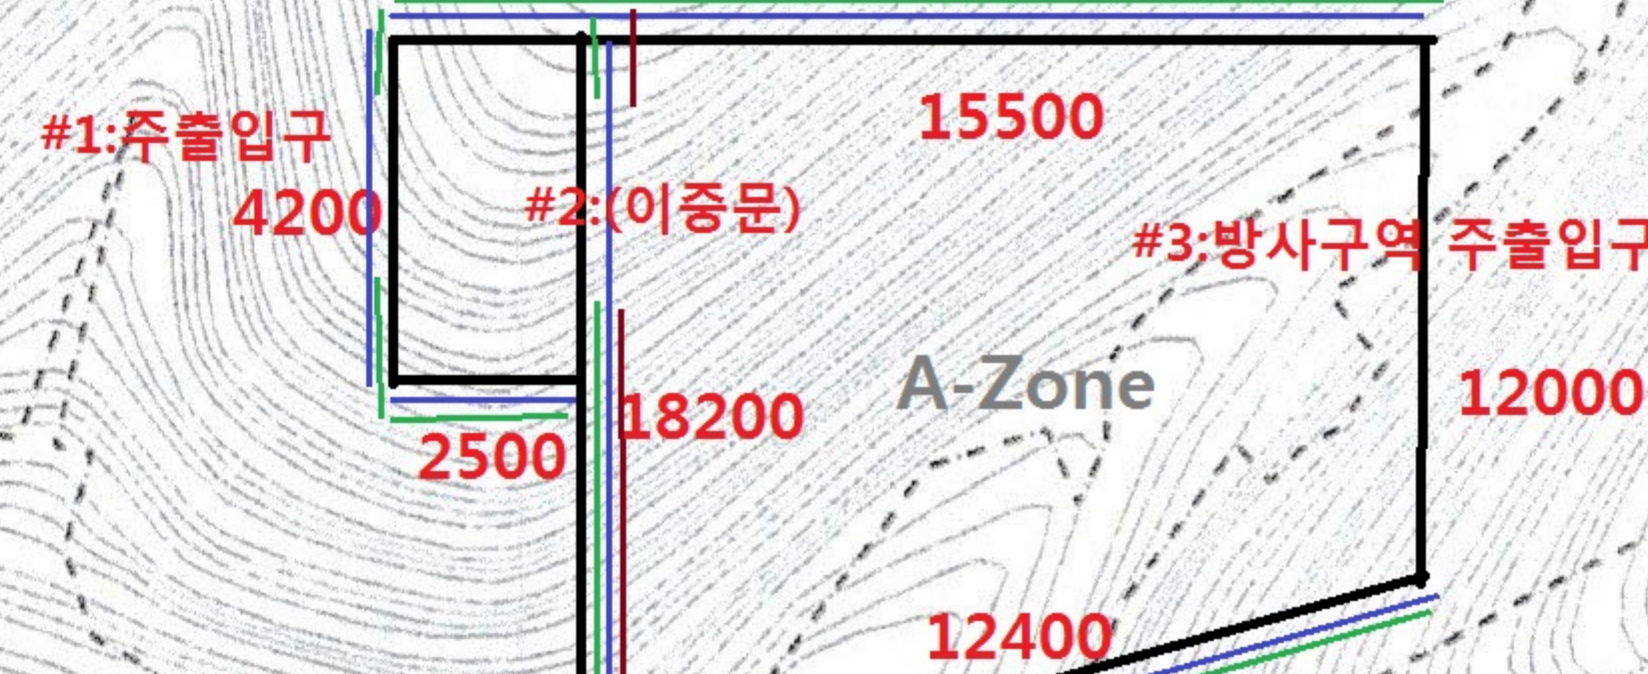

- INDEX
- OVERHANG 설치 / 능형망 유격보강구간
 - 탈출방지 그물망매설구간
 - 신설 웬스설치구간

우제류 사육장
(자연적응)

C-Zone 2차 방사구간은 금번 공
사구간에서 제외함
단, #3분리통문 설치 및
OVERHANG, 하부 탈출방지
그물망 매설은 포함하여 실시

INDEX

- #1 : 주 출입구(2중문) 기존 철망(EX-MetalLath)제거후 클램프망(CLAMP MESH NET)으로 교체
- #2 : 방사장 통문(단문) 주 출입구와 동일
- #3 : 방사분리 통문(단문) - 주 출입구와 동일 (신설) 출입구 외 구간(약16M)신설 웬스설치
- B-Zone : Fence Type-2 OVERHANG 설치 / 웬스하부 아연강판 보강 / 철망매설 제외구간
- C-Zone : 통일구간
- A,B,C Zone : Fence Type-1 : OVERHANG 설치 / 웬스하부 철망매설 구간
- A Zone 사육 유도로 접면 신규 웬스설치 구간
- OVERHANG 설치

A-Zone : 기존 분리 방사구간
B-Zone : 1차 방사 분리구간 면적:Approx/1350m2
C-Zone : 2차 방사 분리구간 면적:Approx/1250m2

교통체계도 및 주차계획도-3

축척 1/1,000

우제류 사육장
(자연적응)

CLIENT



환경부

ARCHITECT

S.A.M.O.O.
Architects & Engineers


Apple Tower 175, Jamsilbon-Dong, Songpa-Gu
Seoul, Korea, 133-758. www.samoo.co.kr

ARCHITECT

DA GROUP

NOTES

1. KEY MAP

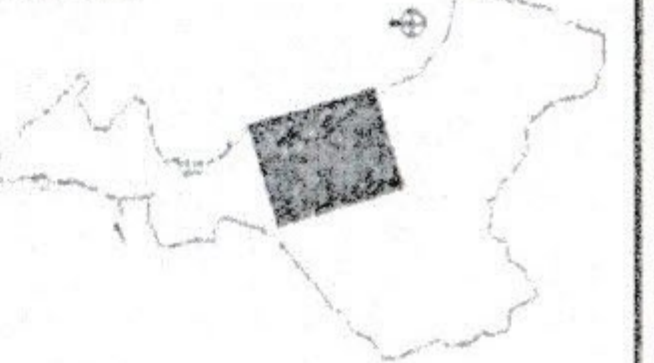

2. 범례

→	일방차량통행선
→	교행차량통행선
□	확장형주차(2.5X5.1)
□	일반형주차(2.3X5.0)
□	장애인주차(3.3X5.0)
□	버스주차 (12.0X3.25)

3. 주차현황

구분	확장형	일반형	장애인	버스	합계
포유류 연구시설	6	3	1	0	10
합계	6	3	1	0	10

4. 조경 및 토목공사는 조경 및 토목도면을 참조함

REV.	DATE	DESCRIPTION	DRN	CHK	APP
------	------	-------------	-----	-----	-----

PROJECT TITLE
국립 멸종위기종 복원센터 신축

DRAWING TITLE
교통체계도 및 주차계획도-3

CHECKED BY / DATE
/14.10.27

APPROVED BY / DATE
김관중/14.10.27

PROJECT ARCHITECT
고성철

PROJECT MANAGER
정모


ENGINEER
선영현/14.10.27

SCALE
A1 : 1/1000 A3 : 1/2000


DRAWING NO.
00-A15-003

REV
0

#1 주 출입구(2중문)/#2방사장통문(단문)
 기존 철망 제거 후 용접망(클램프망)으로 교체
 하단 이미지 참고

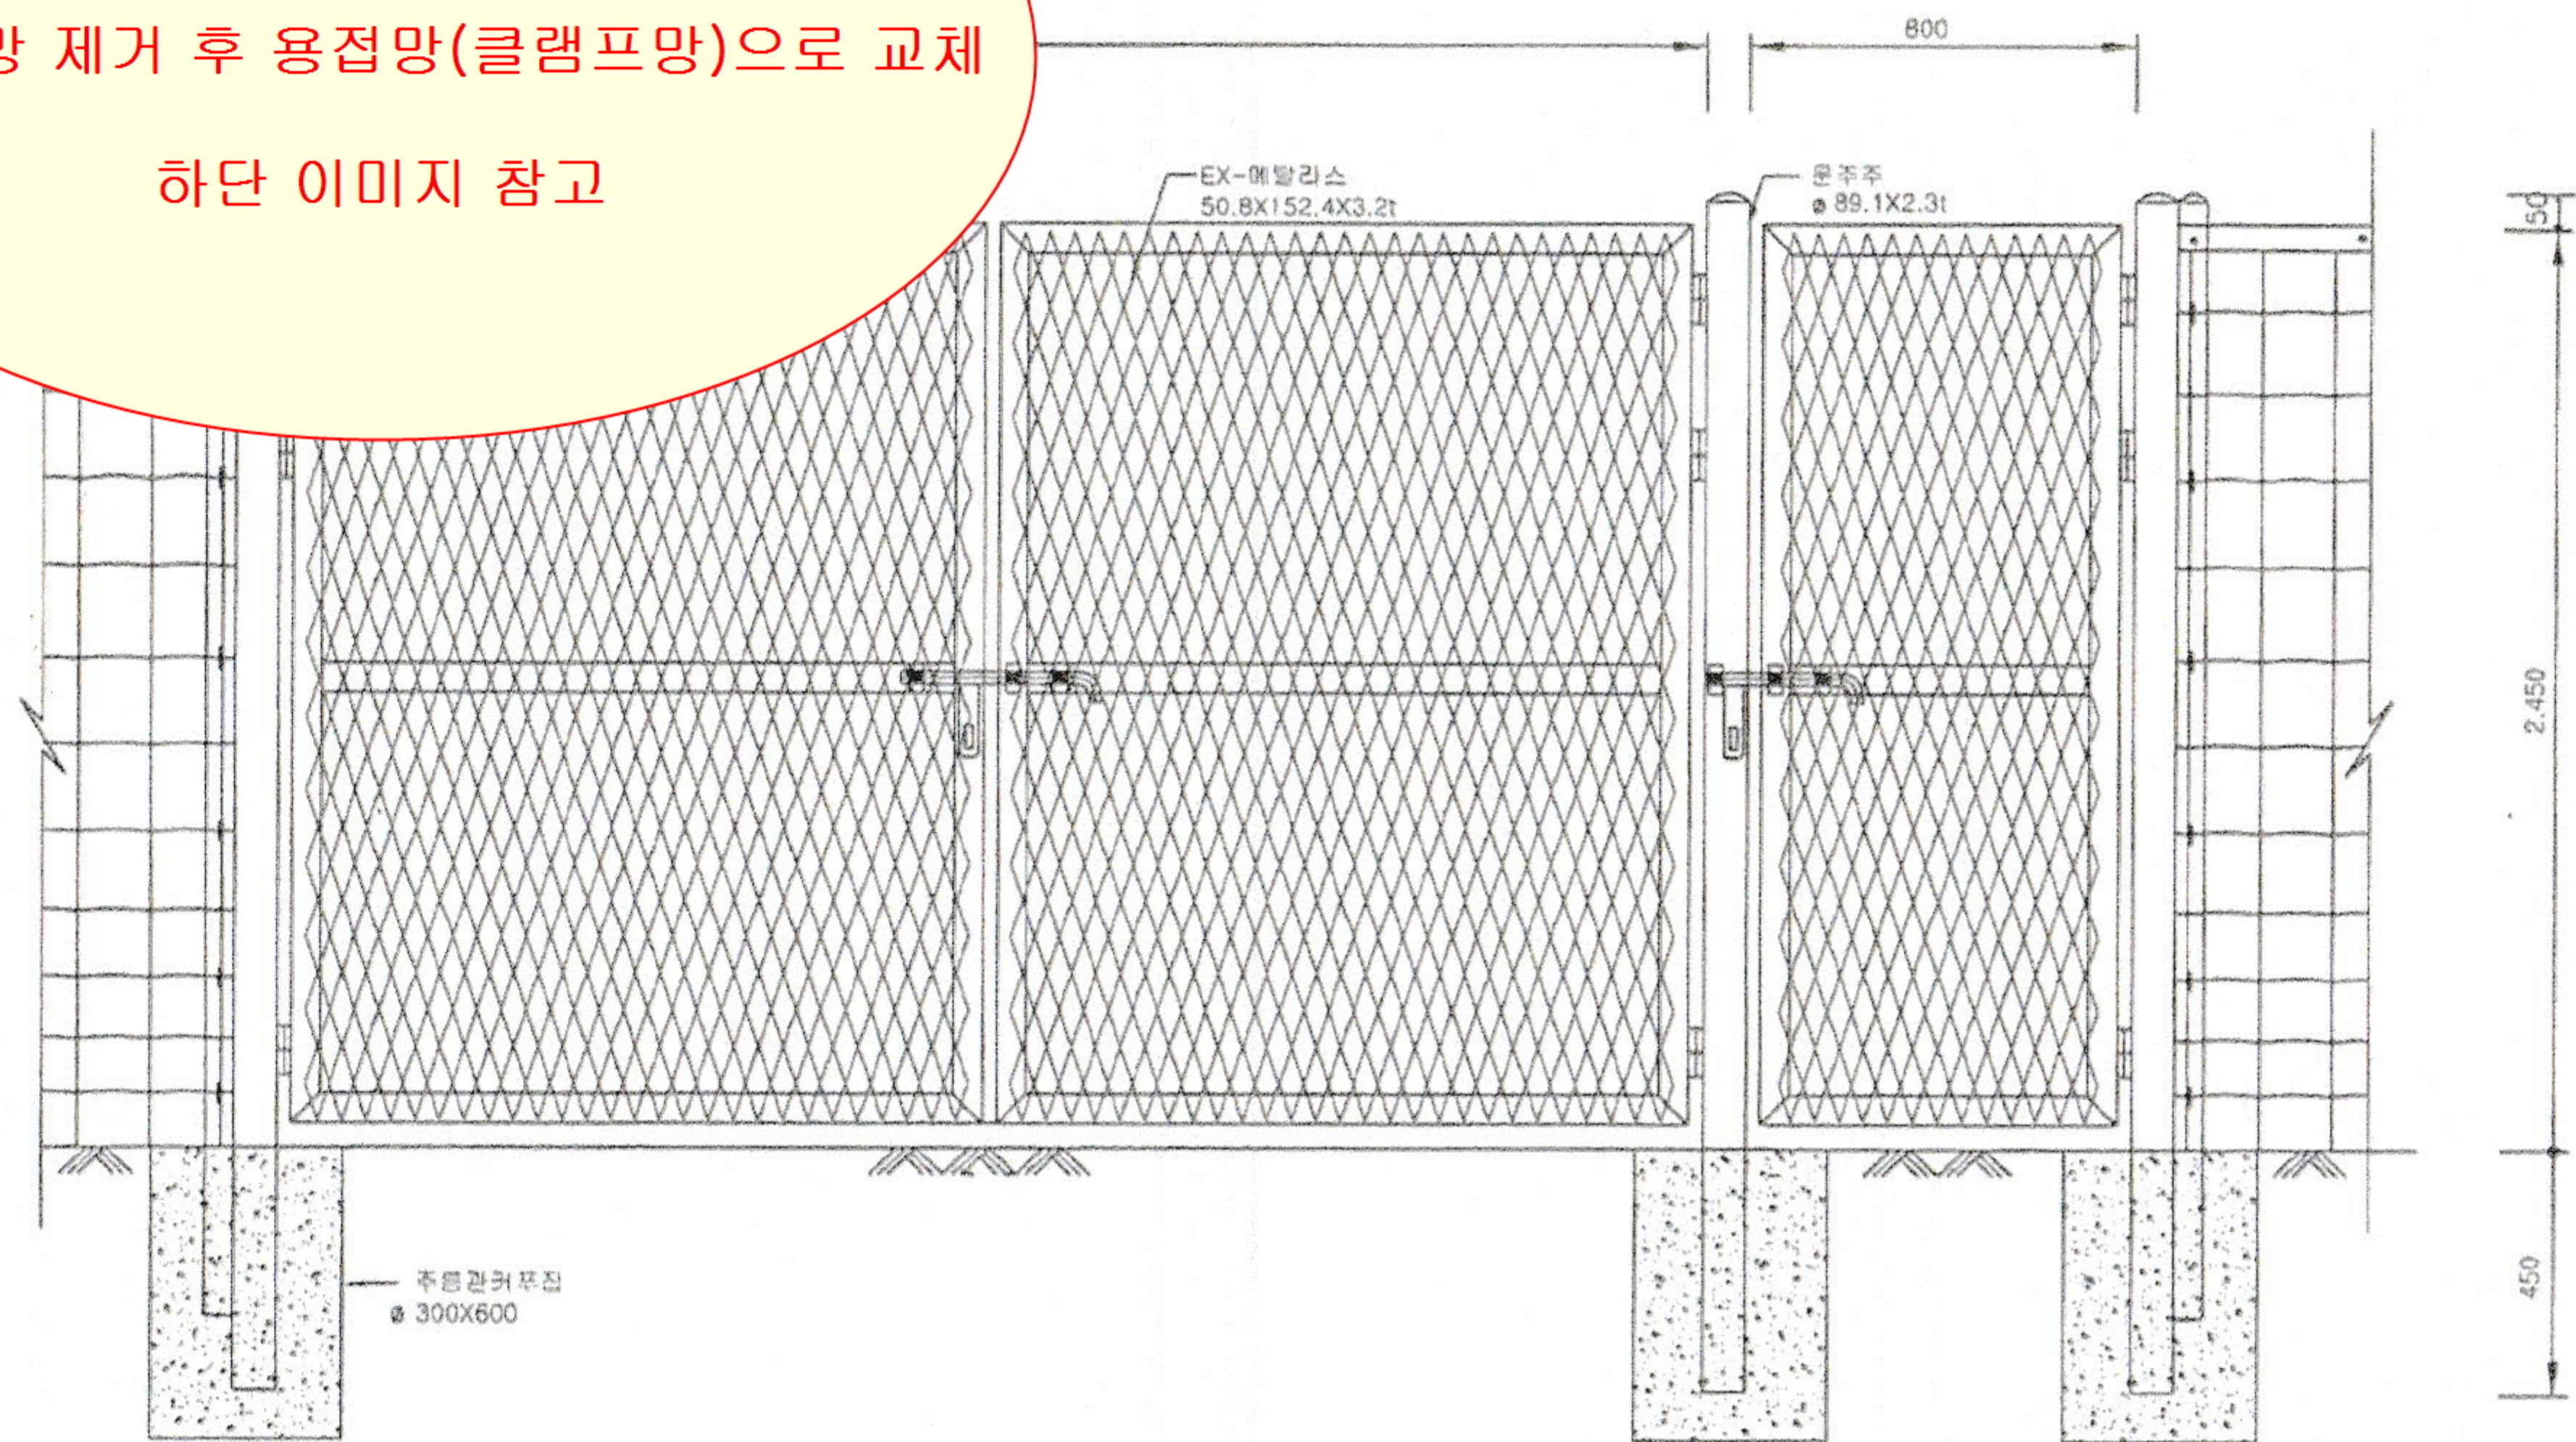


입면도

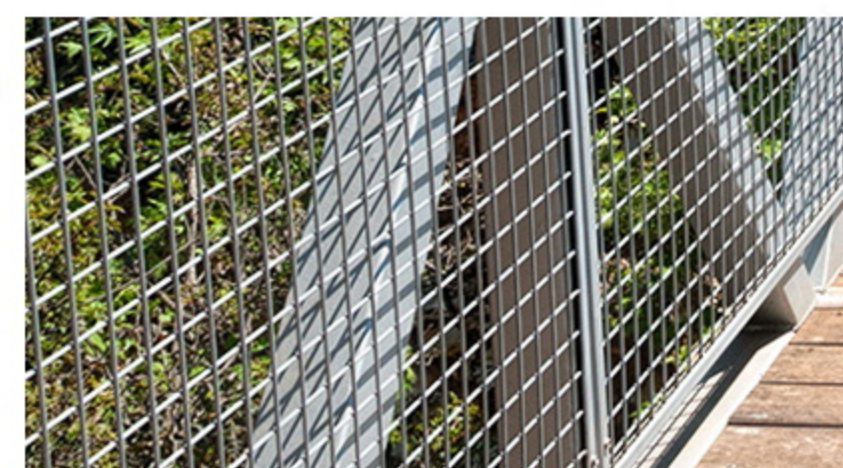

재 료 표 (출입문-양문, 양문포함)

종 류	규 격	수량	단 위	비 고
주 문	89.1X2.3t	9	M	용접아연도금
주 문	89.1	3	EA	용접아연도금
측면인라이프	50.3X2.3t	29.25	M	용접아연도금
EX-메탈라스	50.8X152.4X3.2t	9.4	M2	용접아연도금
견 강	제각봉	9	EA	용접아연도금
배 나 장	제각봉	2	EA	용접아연도금
고 정 쇠	제각봉	3	EA	용접아연도금
주철콘크리트	300X600	3		

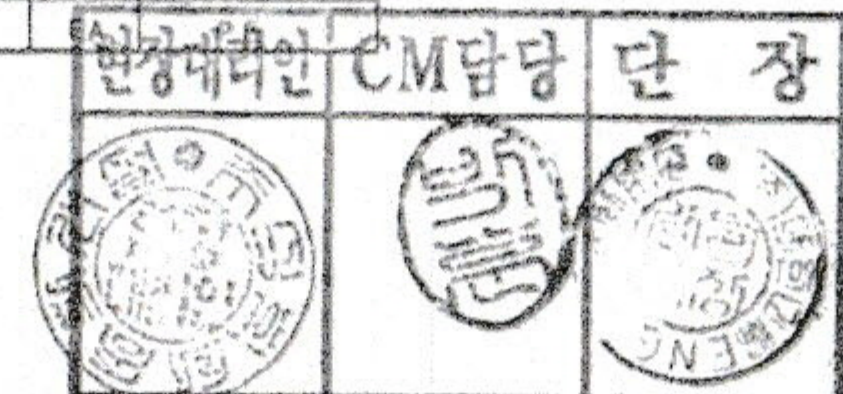

CLIENT: meo 환경부

ARCHITECT: SAM.O.O. Architects & Engineers
 Apple Tower 175, Jamsilbon-Dong, Songpa-Gu, Seoul, Korea, 133-756. www.samoo.co.kr

ARCHITECT: da GROUP
 (주)다그룹 건축 설계
 (TEL) 841-0818 (FAX) 841-0816

NOTES
 1. 현장여건에 따라 감독원 승인 후 동등이상의 품질이 확보되는 제품으로 변경 할 수 있음.

REV.	DATE	DESCRIPTION	DRN	CHK	APP

PROJECT TITLE: 국립 멸종위기종 복원센터 신축
 NO. 13223A

DRAWING TITLE: 우제류실외사육장철편스출입문 (H=2.5M)

CHECKED BY/ DATE: - / 14.10.27. APPROVED BY/ DATE: 한정현 / 14.10.27.


PROJECT ARCHITECT: 고 성 형 PROJECT MANAGER: 정 오

ENGINEER: 김 덕 용 DRAWN BY/ DATE: 한정현 / 14.10.27.

SCALE: A1 : NONE A3 : NONE

DRAWING NO. C10-136 REV. 0


우제류실외사육장헨스(TYPE-1)

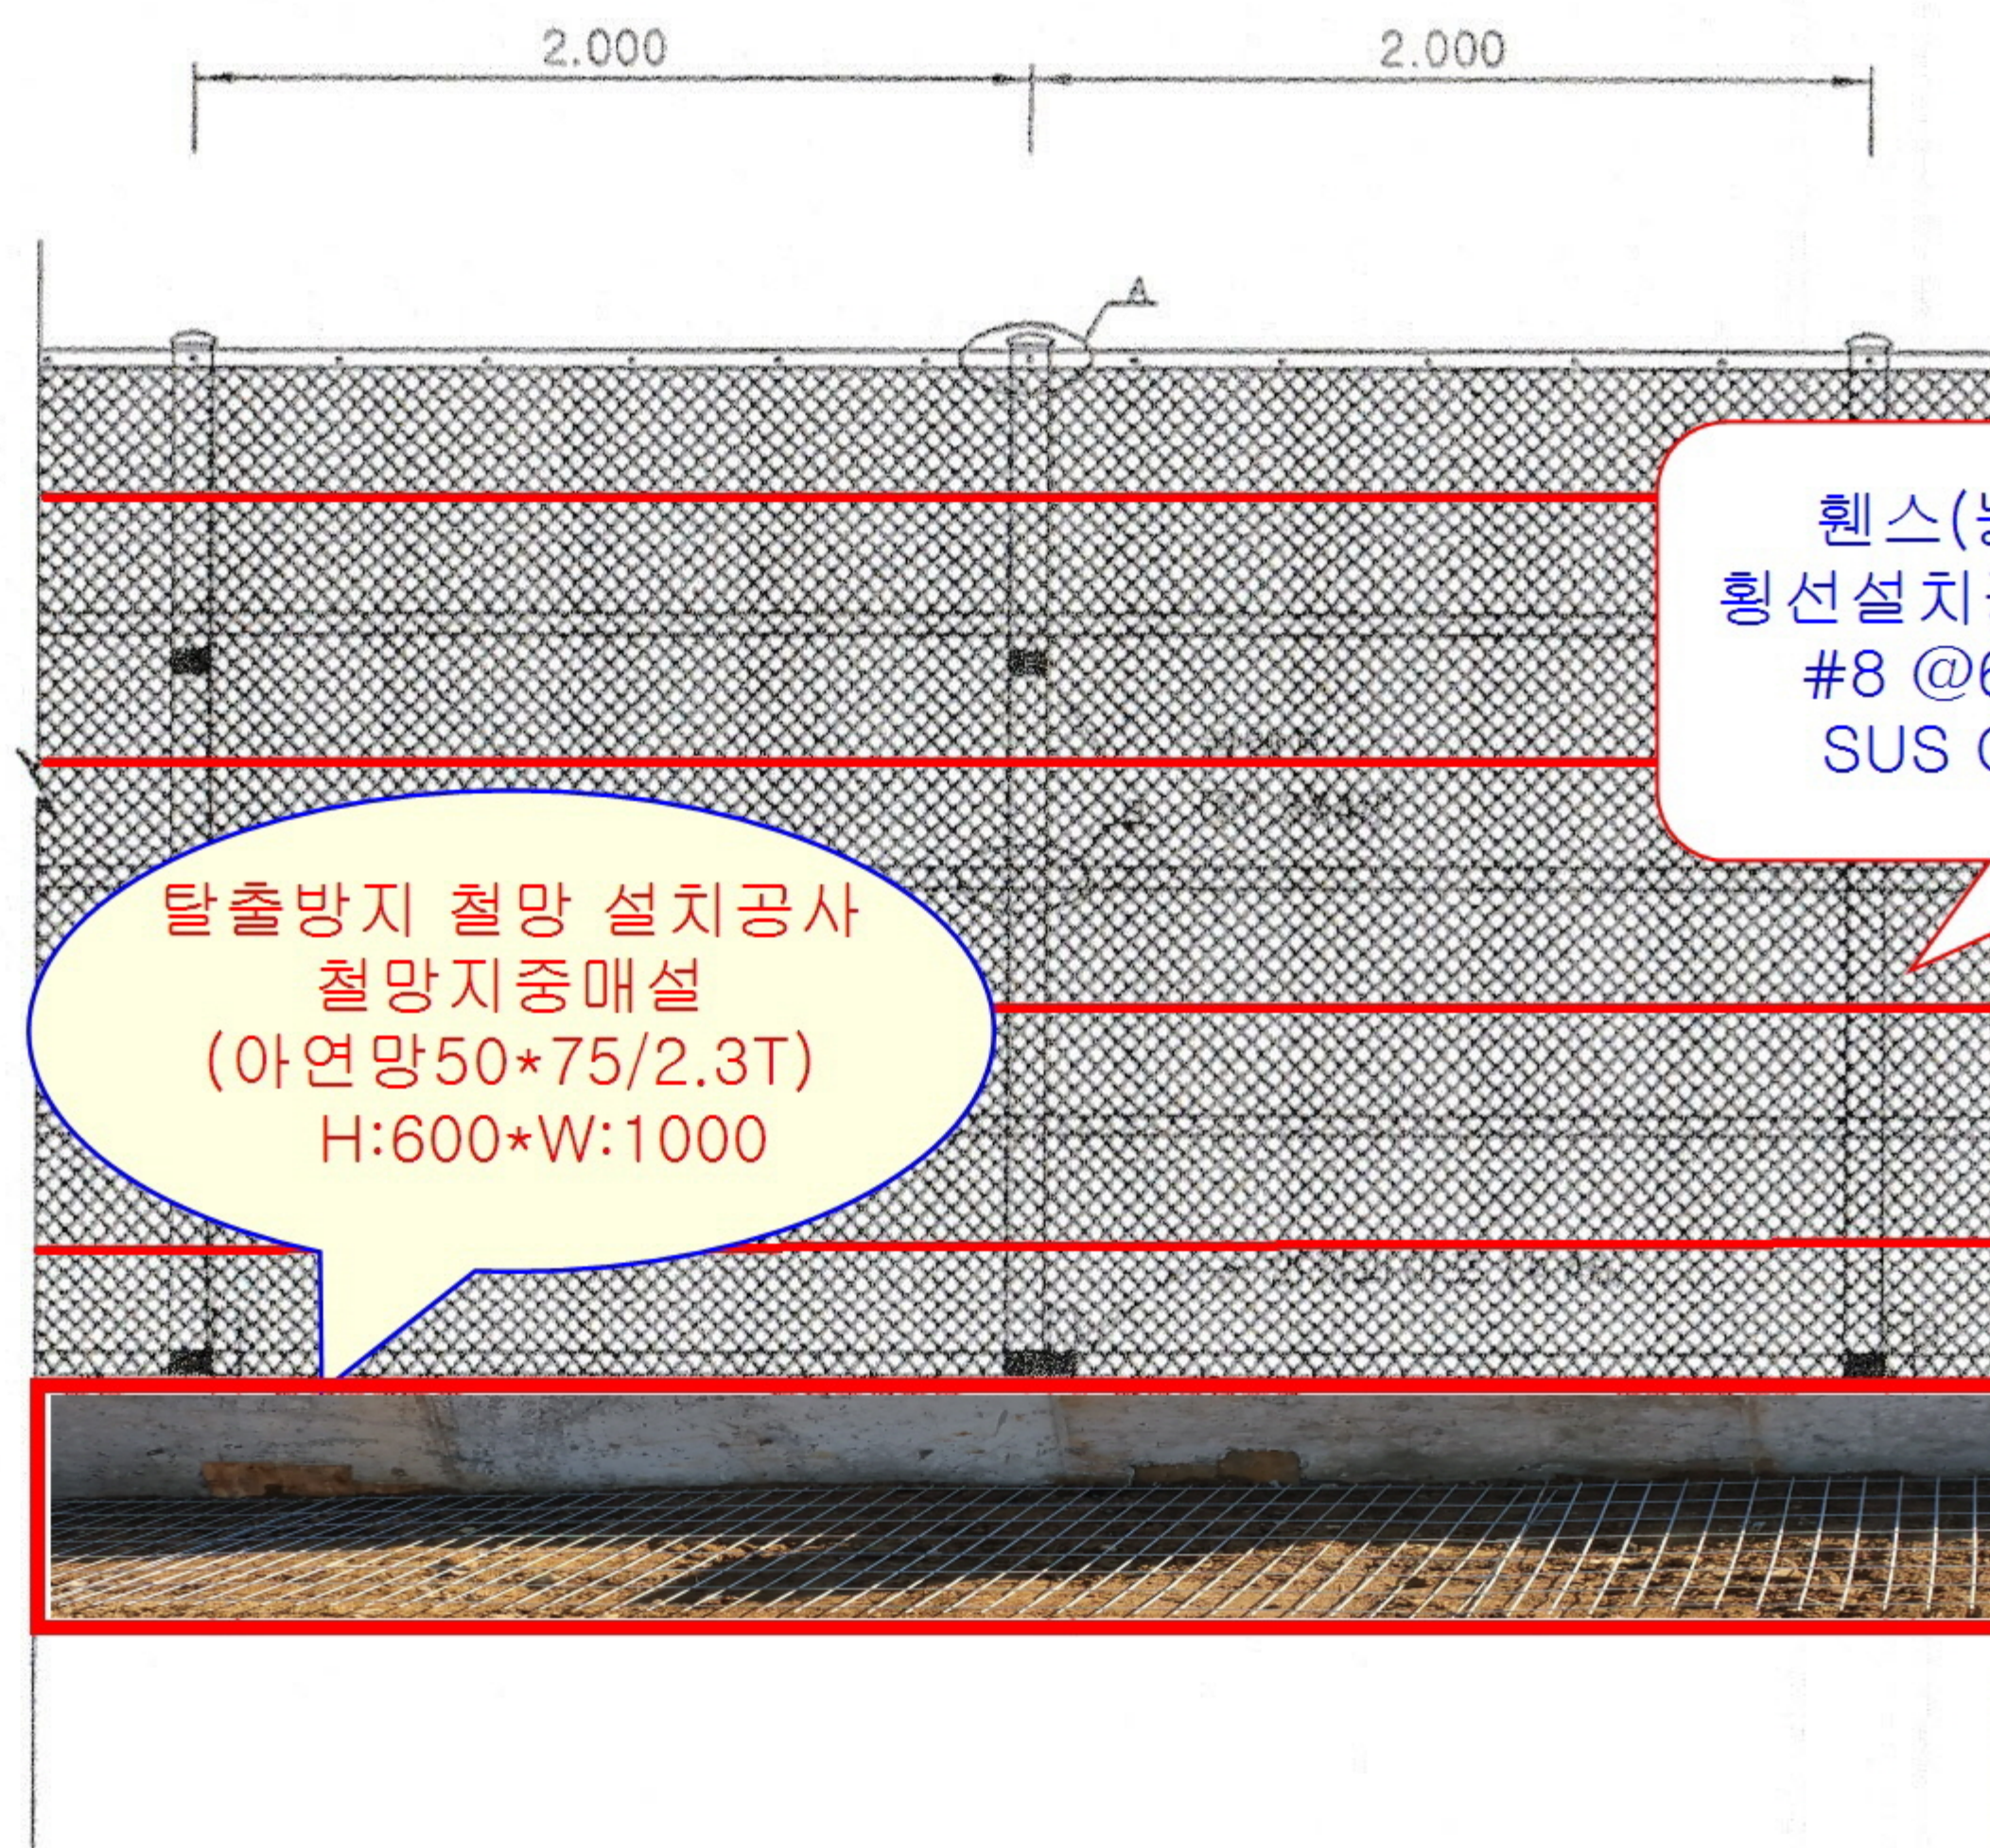


입면도

OVERHANG (Out Fence 45°) 설치공사
SLIDING PANNEL:폴리카보네이트(투명)4.5T
패널 프레임:아연도 Ø60.3*2.3T / W:600*L2000


헨스(능형망)보강
횡선설치공사(유격고정)
#8 @600 + 4Line
SUS CLIP Fixing

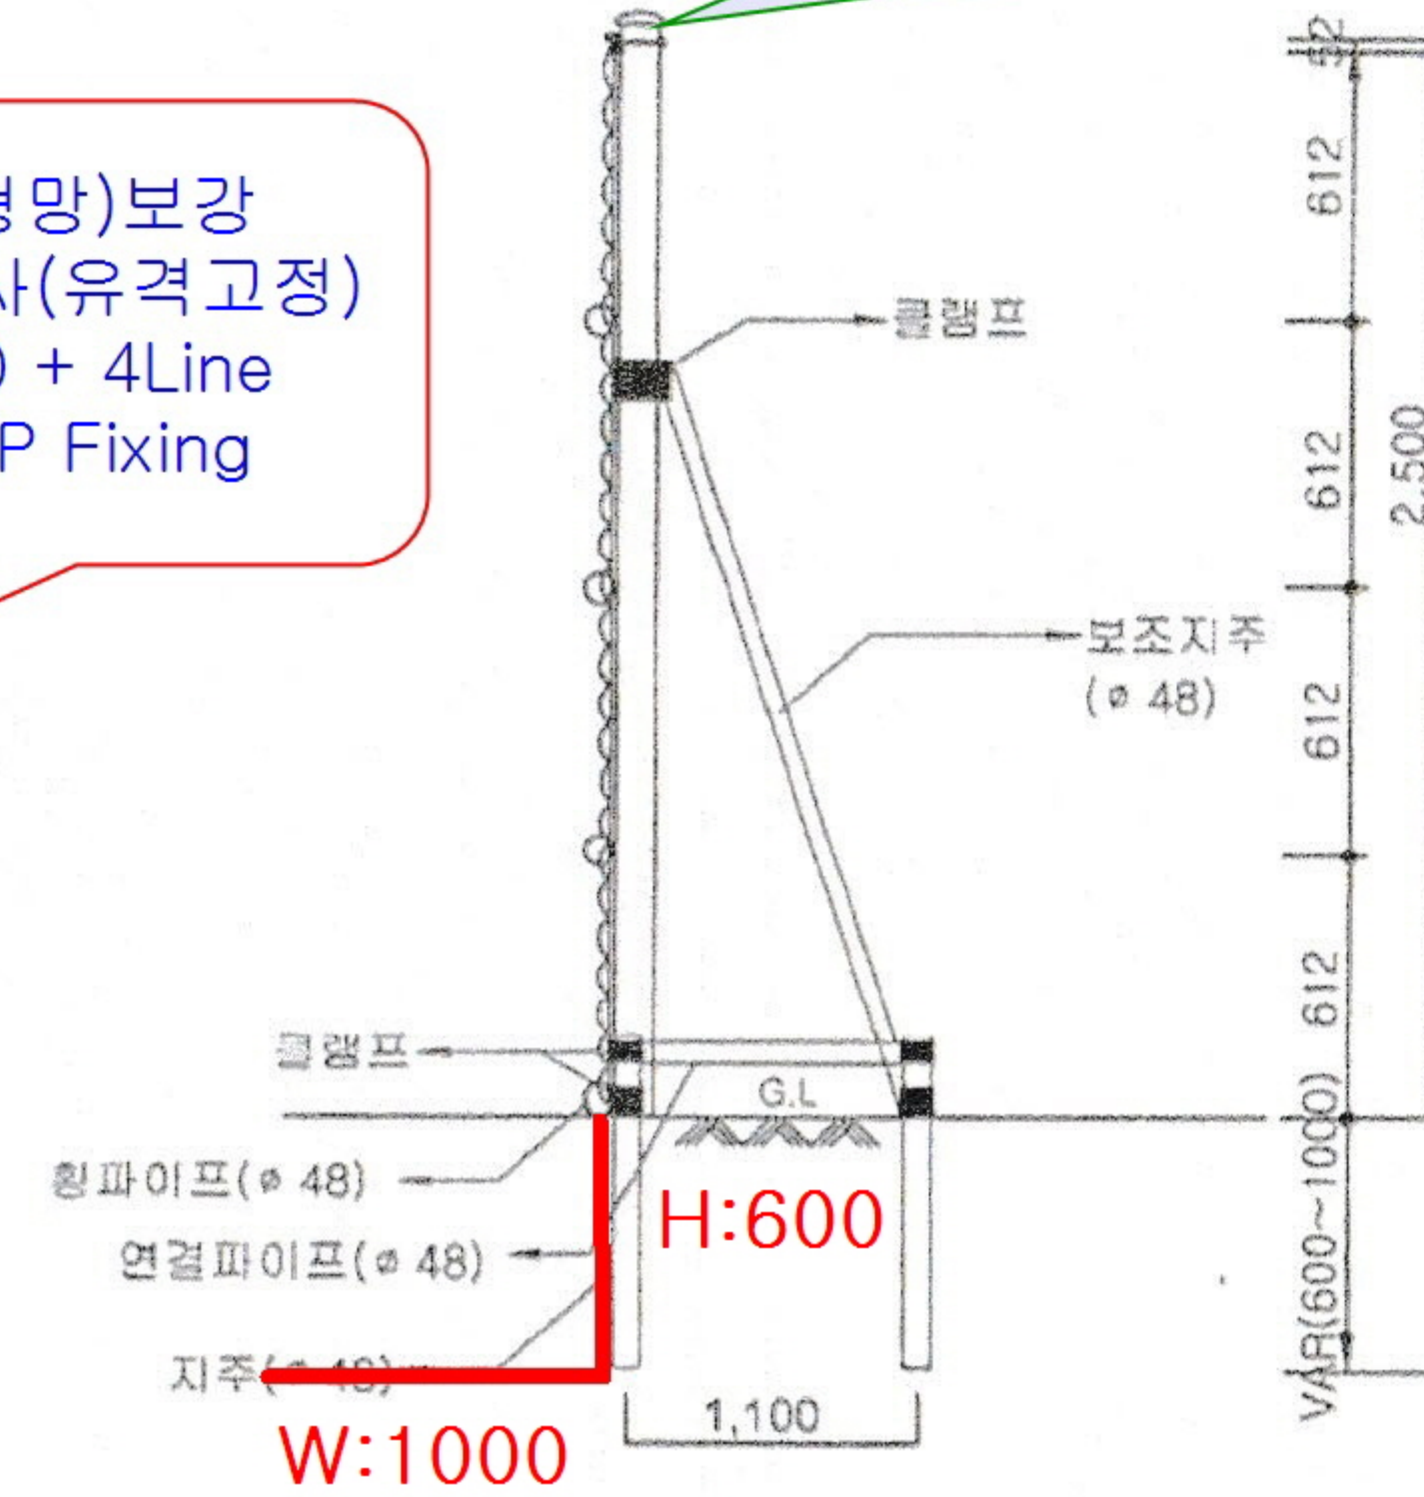

측면도

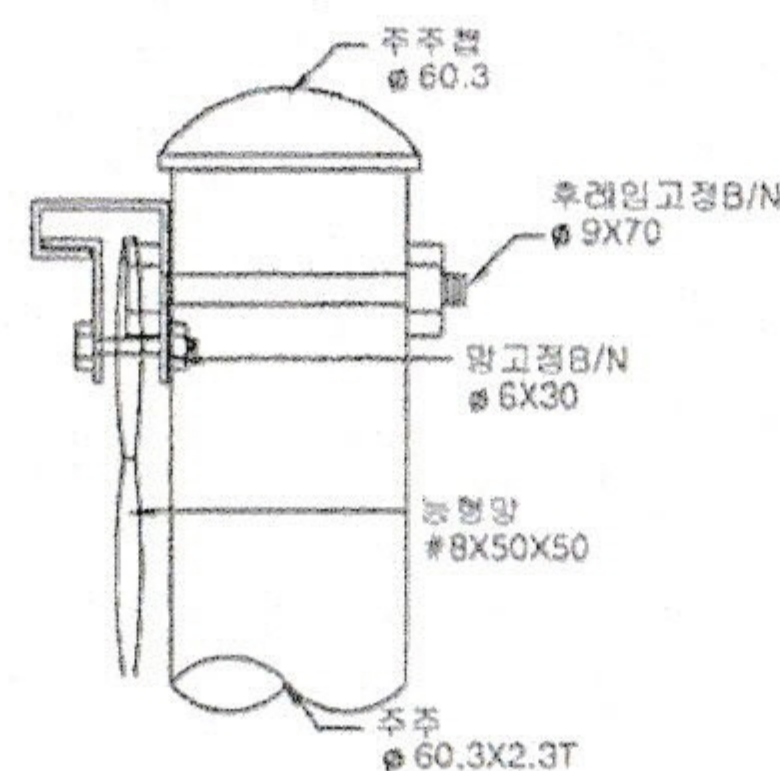

A 상세도

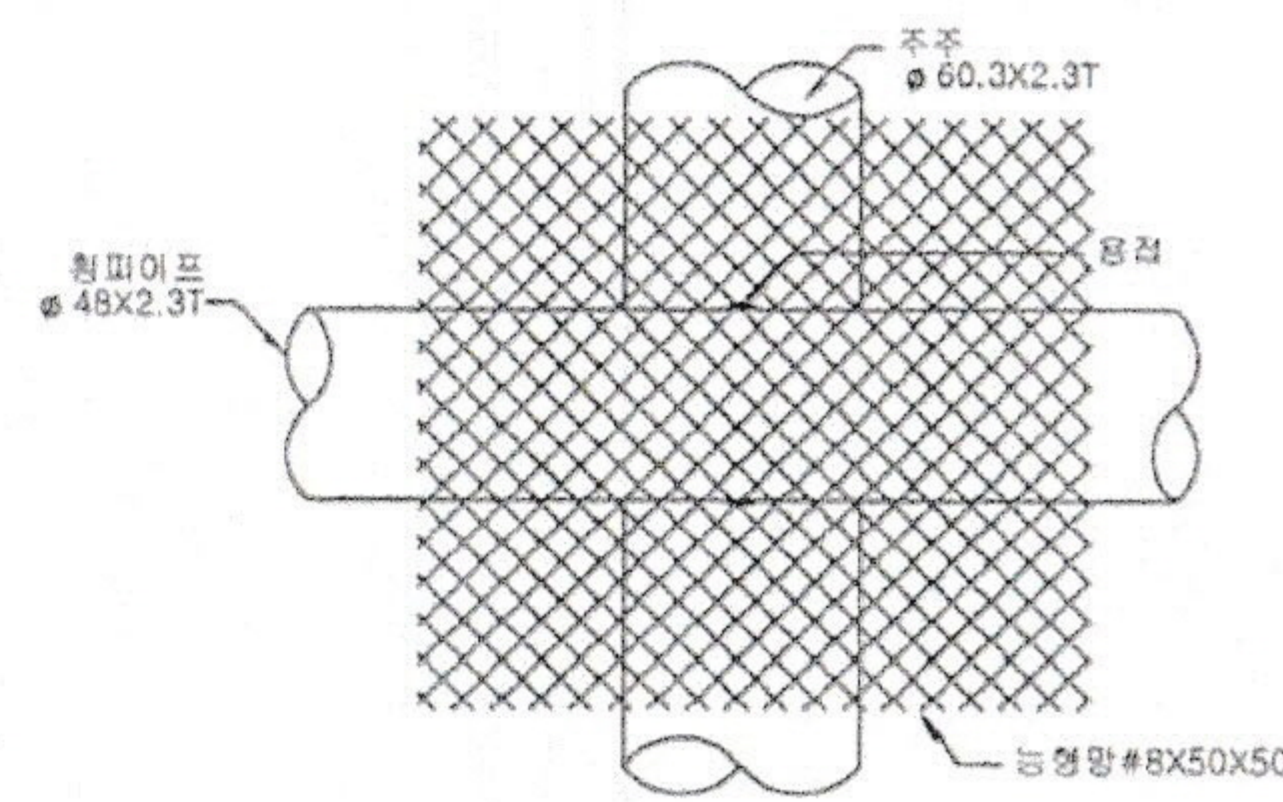

B 상세도

재료표 (1경간당)

용 명	규 격	수 량	단 위	비 고
주주	Ø 60.3X2.3T	2.8	M	용량아연도금
주주	Ø 60.3	1	EA	용량아연도금
능형망	#8X50X50	5	M2	용량아연도금
특수후려임	157X2T	2	M	용량아연도금
후려임고정B/N	Ø 6X70	1	EA	용량아연도금
망고정B/N	Ø 6X30	7	EA	용량아연도금
횡파이프	Ø 48X2.3T	8	EA	용량아연도금
지주	Ø 48X2.3T	2		
보조지주	Ø 48X2.3T	2.5		
연결파이프	Ø 48X2.3T	1.2		
클립	Ø 48X48	4	EA	
이격클립	Ø 60.3X48	2	EA	



CLIENT: mev 환경부

ARCHITECT: SAMOO Architects & Engineers
Apple Tower 178, Jamsilbon-Dong, Songpa-Gu, Seoul, Korea, 133-758. www.samoo.co.kr

ARCHITECT: da GROUP

우제류실외사육장웬스(TYPE-2)

OVERHANG (45° Out Fence) 설치공사
폴리카보네이트(투명) 4.5T / W:600*L2000

웬스(능형망)보강
휨선설치공사(유격고정)
#8 @600 + 4Line
SUS CLIP Fixing

줄기초 상단과 경계철망 하단
동연과의 이격 구간 보강공사

아연각관 50*50 2.3T @1000
Wedge Anchoring + Welding

철망매설 제외

그레이팅

300


500

축구수로관(500A)


축기초 콘크리트(300*500)

일면도

제 5 장

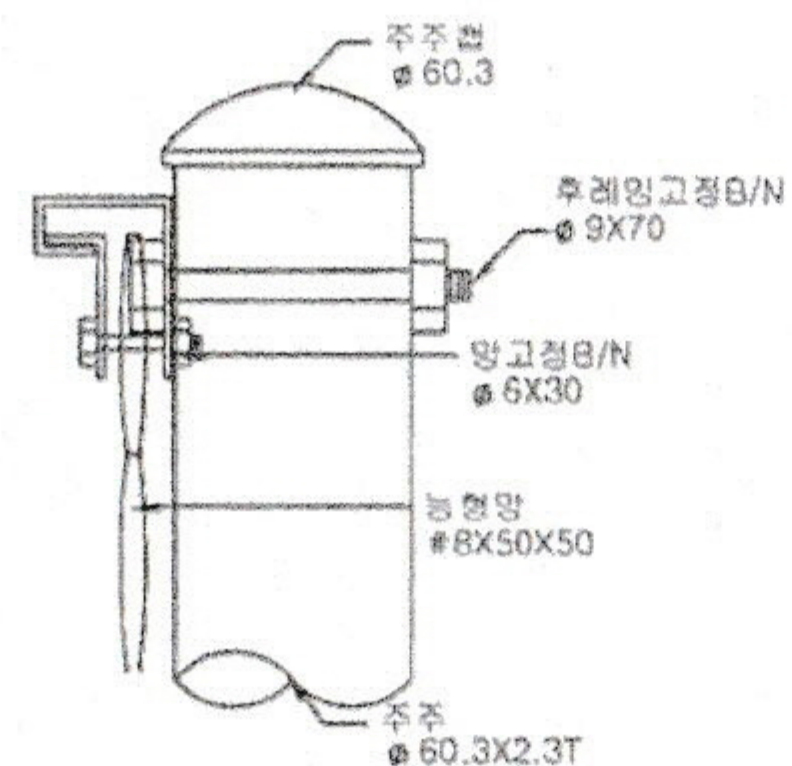

A 상 세 도

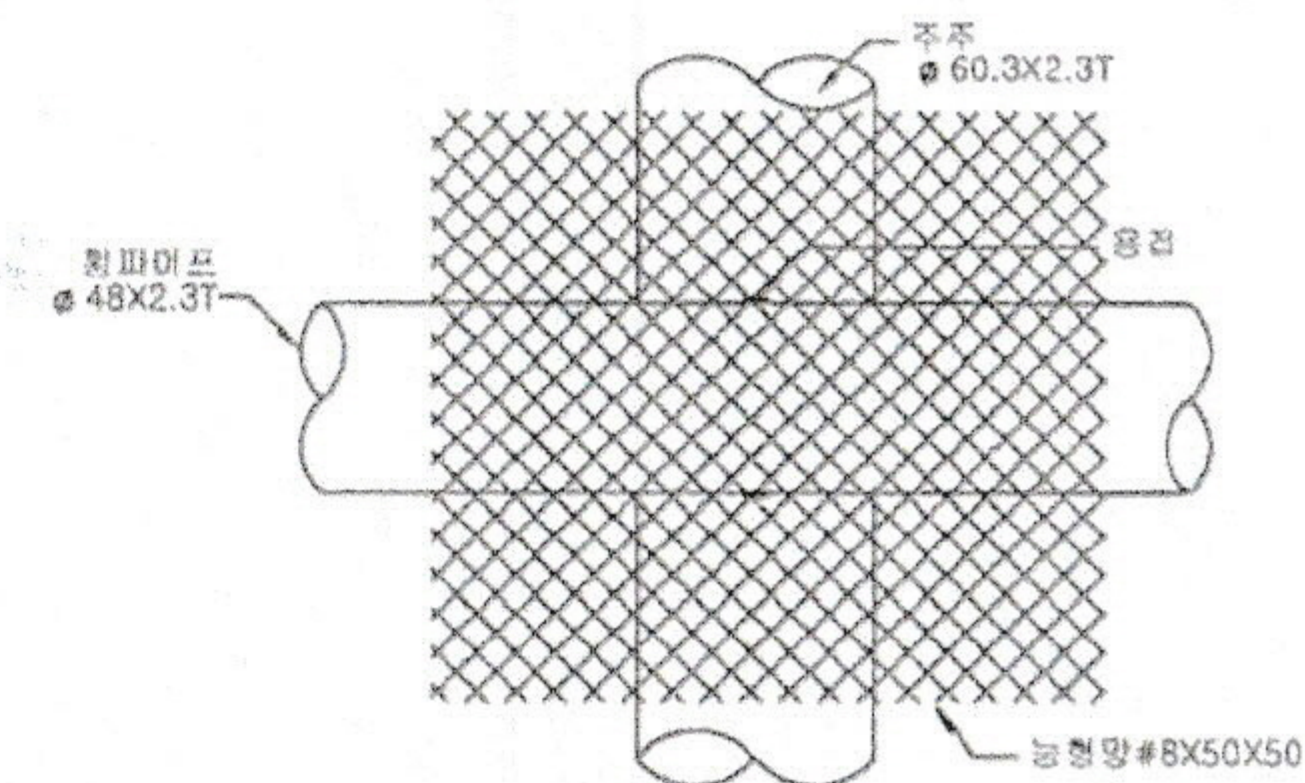

B 상 세 도

재 료 표

(1경간당)

품명	규격	수량	단위	비고
주주	ø 60.3X2.3T	2.8	M	용광어연도금
주주캡	ø 60.3용	1	EA	용광어연도금
능형망	#8X50X50	5	M2	용광어연도금
핵수후래임	157X2T	2	M	용광어연도금
후래임고형B/N	ø 6X70	1	EA	용광어연도금
망고형B/N	ø 6X30	7	EA	용광어연도금
형파이프	ø 48X2.3T	8	EA	용광어연도금
줄기초콘크리트	25-180-08	0.3		

현장대리인	CM담당	단장
		

CLIENT

mé 환경부

ARCHITECT

S.A.M.O.O.

Architects & Engineers

Apple Tower 175, Jamsilbon-Dong, Songpa-Gu
Seoul, Korea, 133-758. www.samoo.co.kr

ARCHITECT **da GROUP**

NOTES

1. 현장여건에 따라 감독된 승인 후
동종이상의 품질이 확보되도록 제품으로
변경 할 수 있음.

2					
1					
REV.	DATE	DESCRIPTION	DRN	CHEK	APP
PROJECT TITLE					
NO. 132234					
DRAWING TITLE					
우제 류심외 사육장팬스					
(TYPE-2) 변경					
CHECKED BY / DATE		APPROVED BY / DATE			
- / 14.10.27.		김경호 / 14.10.27.			
PROJECT ARCHITECT		PROJECT MANAGER			
조성철		양모			
ENGINEER		DRAWN BY / DATE			
김덕용		한성남 / 14.10.27.			
SCALE					
A1 : NONE		A3 : NONE			
DRAWING NO.					REV.
C10-135					0