

△			
△			
△			
△			
△			
△			

REV NO.	REV DESCRIPTION	DATE	REV BY
---------	-----------------	------	--------

DRAWING TITLE  
**웬스 단면상세도**

DRAWN BY 이정미	APPROVED BY 이정미
-----------------	--------------------

CHECKED BY 이정미	
-------------------	--


DATE	SCALE
------	-------


DRAWING NO.	SHEET NO.
-------------	-----------

A - 022

  
**건축사사무소 토림**  
ARCHITECTURAL DESIGN GROUP TO-RIM

우)28713 충청북도 청주시 상당구 단재로 124, 2층  
TEL) 043-258-2355 FAX) 043-258-2366

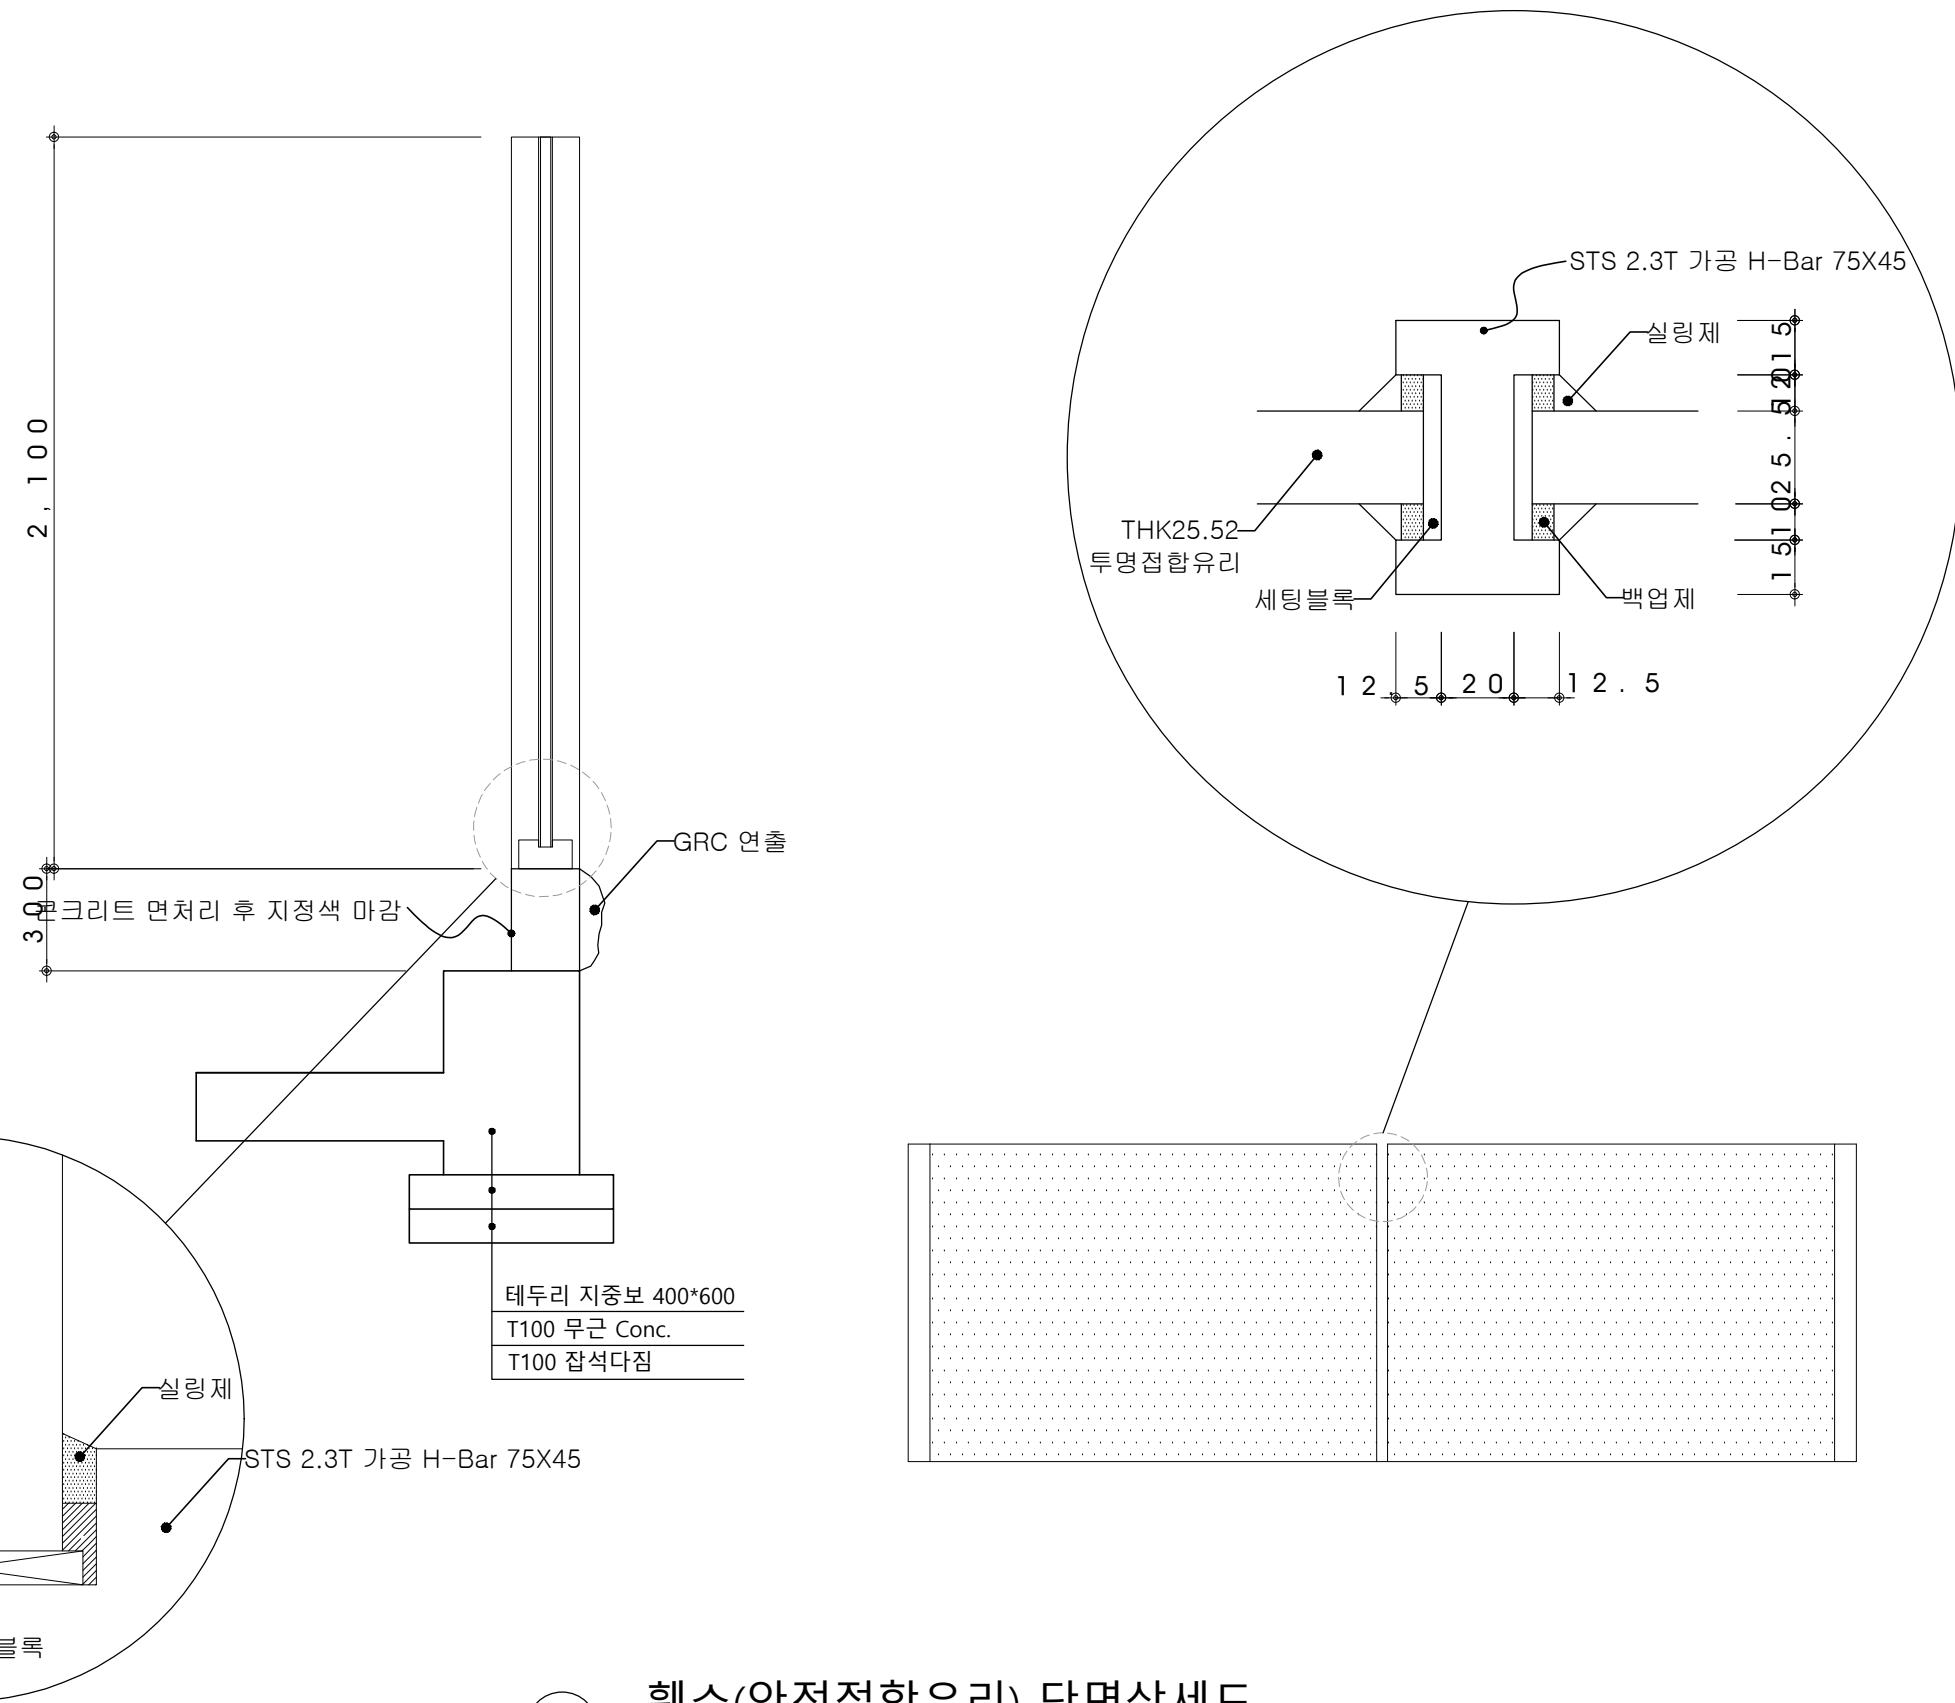

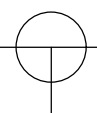 **웬스(안전접합유리) 단면상세도**